


1:1480

керемичи тип "мизия"


ГЛАДКА БЯЛА МАЗИЛКА

едро пряскана мазилка

БЯЛА МИТА БУЧАРДА

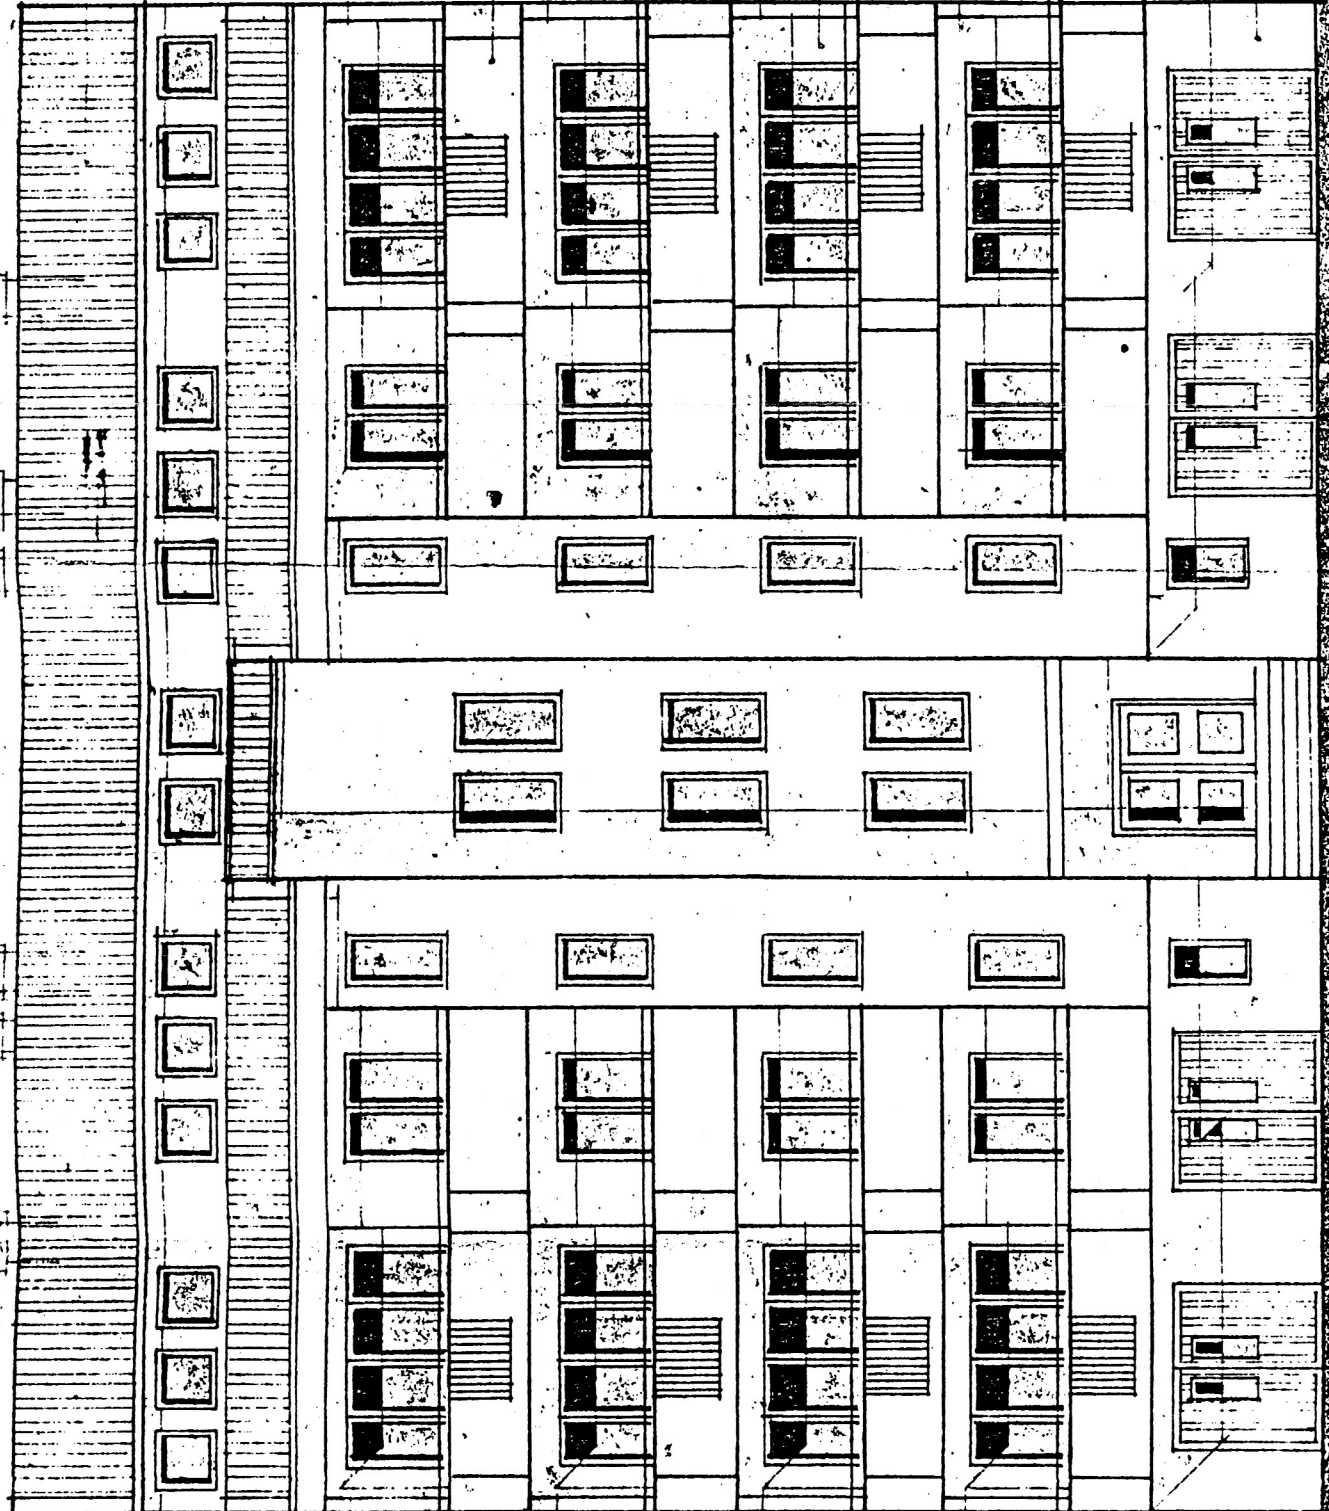

ФАСАДА ЗАПАД М 1:700

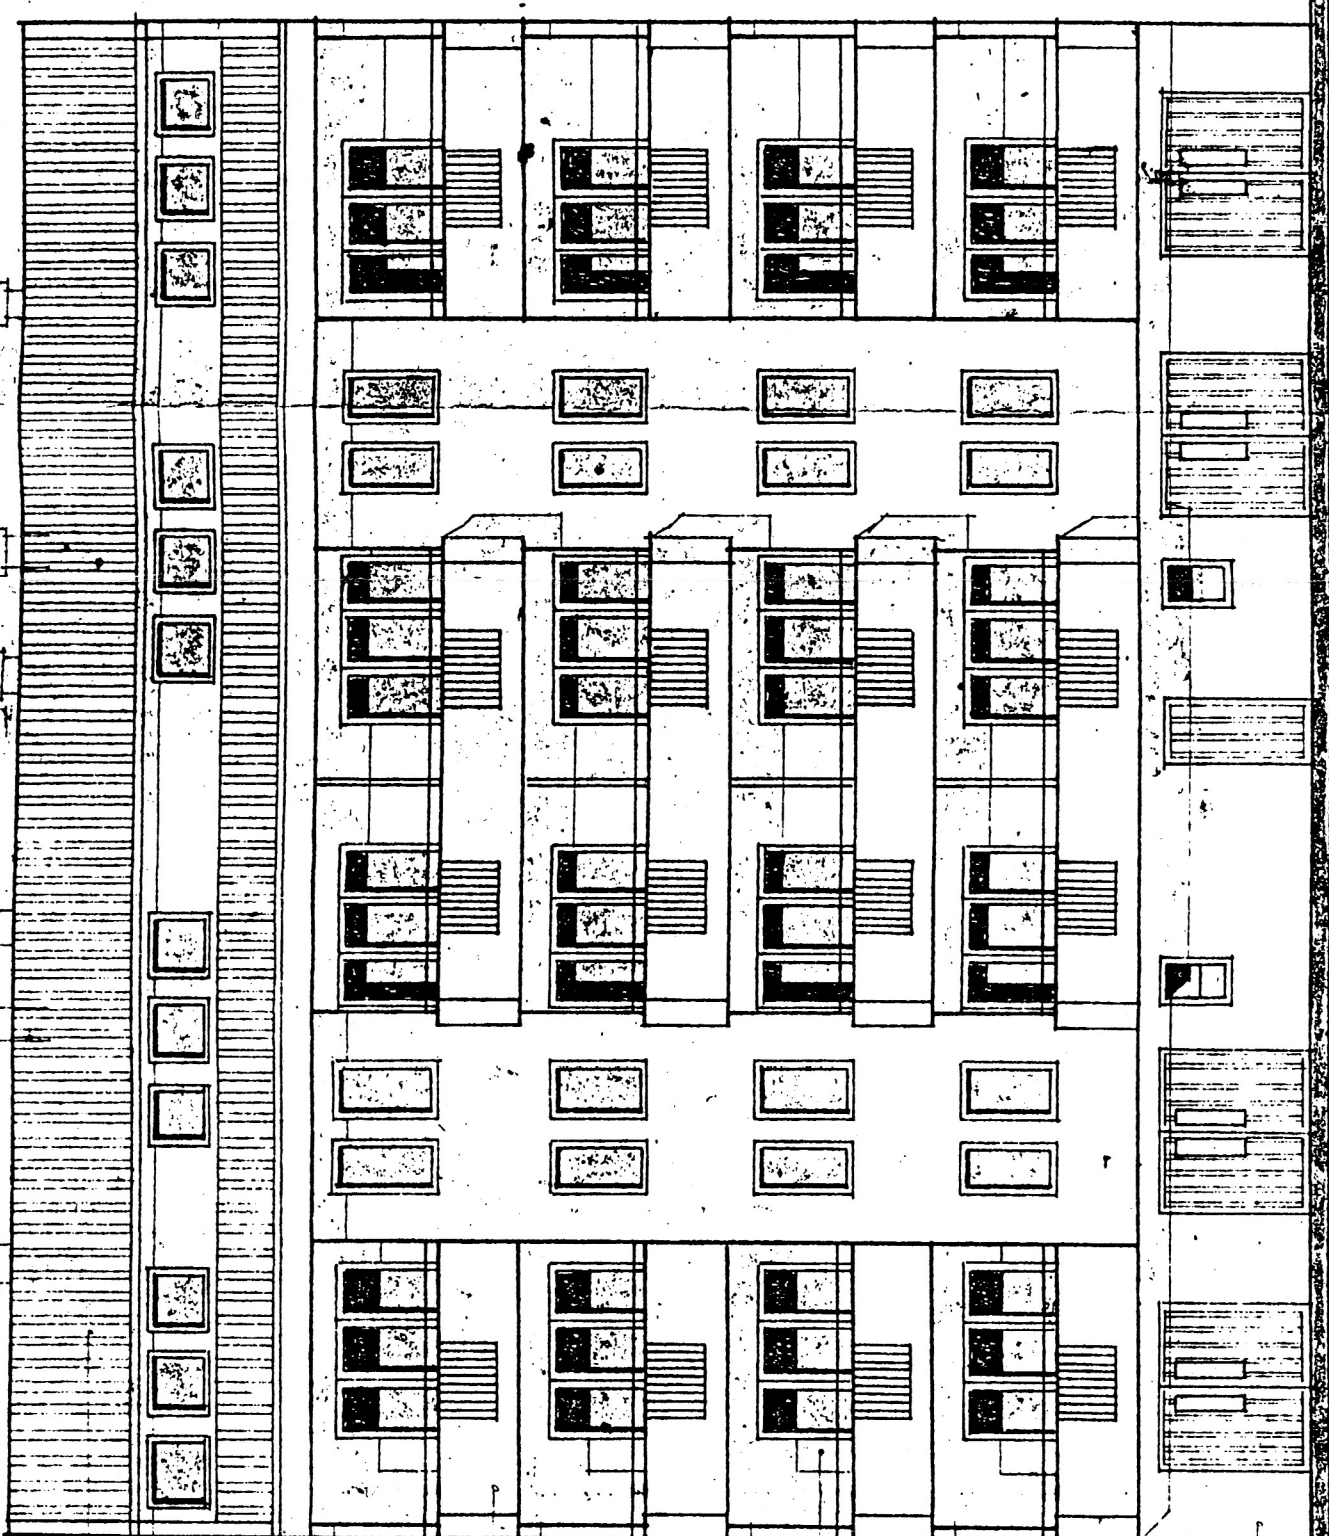

ФАСАДА ИЗТОК М 1:700

Общински изследователски център
Териториално и селскостопанско устроичество
пореден № 212
Арх. ОДОВЕРЯВАНЕ
МАРИКОВ
събрана такса 1/10 кв. № 15
Ботевград 25.07.1989г.

Без основателски
СТУСА Проектант и
от 17.11.1989г.

обект:	г/сск "Лотос" Ботевград	час:	Архитектура
проектант:	Арх. Емил Атанасов	разр.	226/88 год.
съставители:	Иван С. Димитров	фасада:	Д. Ботев
к-тк:	Арх. М. Чоколов	март 89г.	