



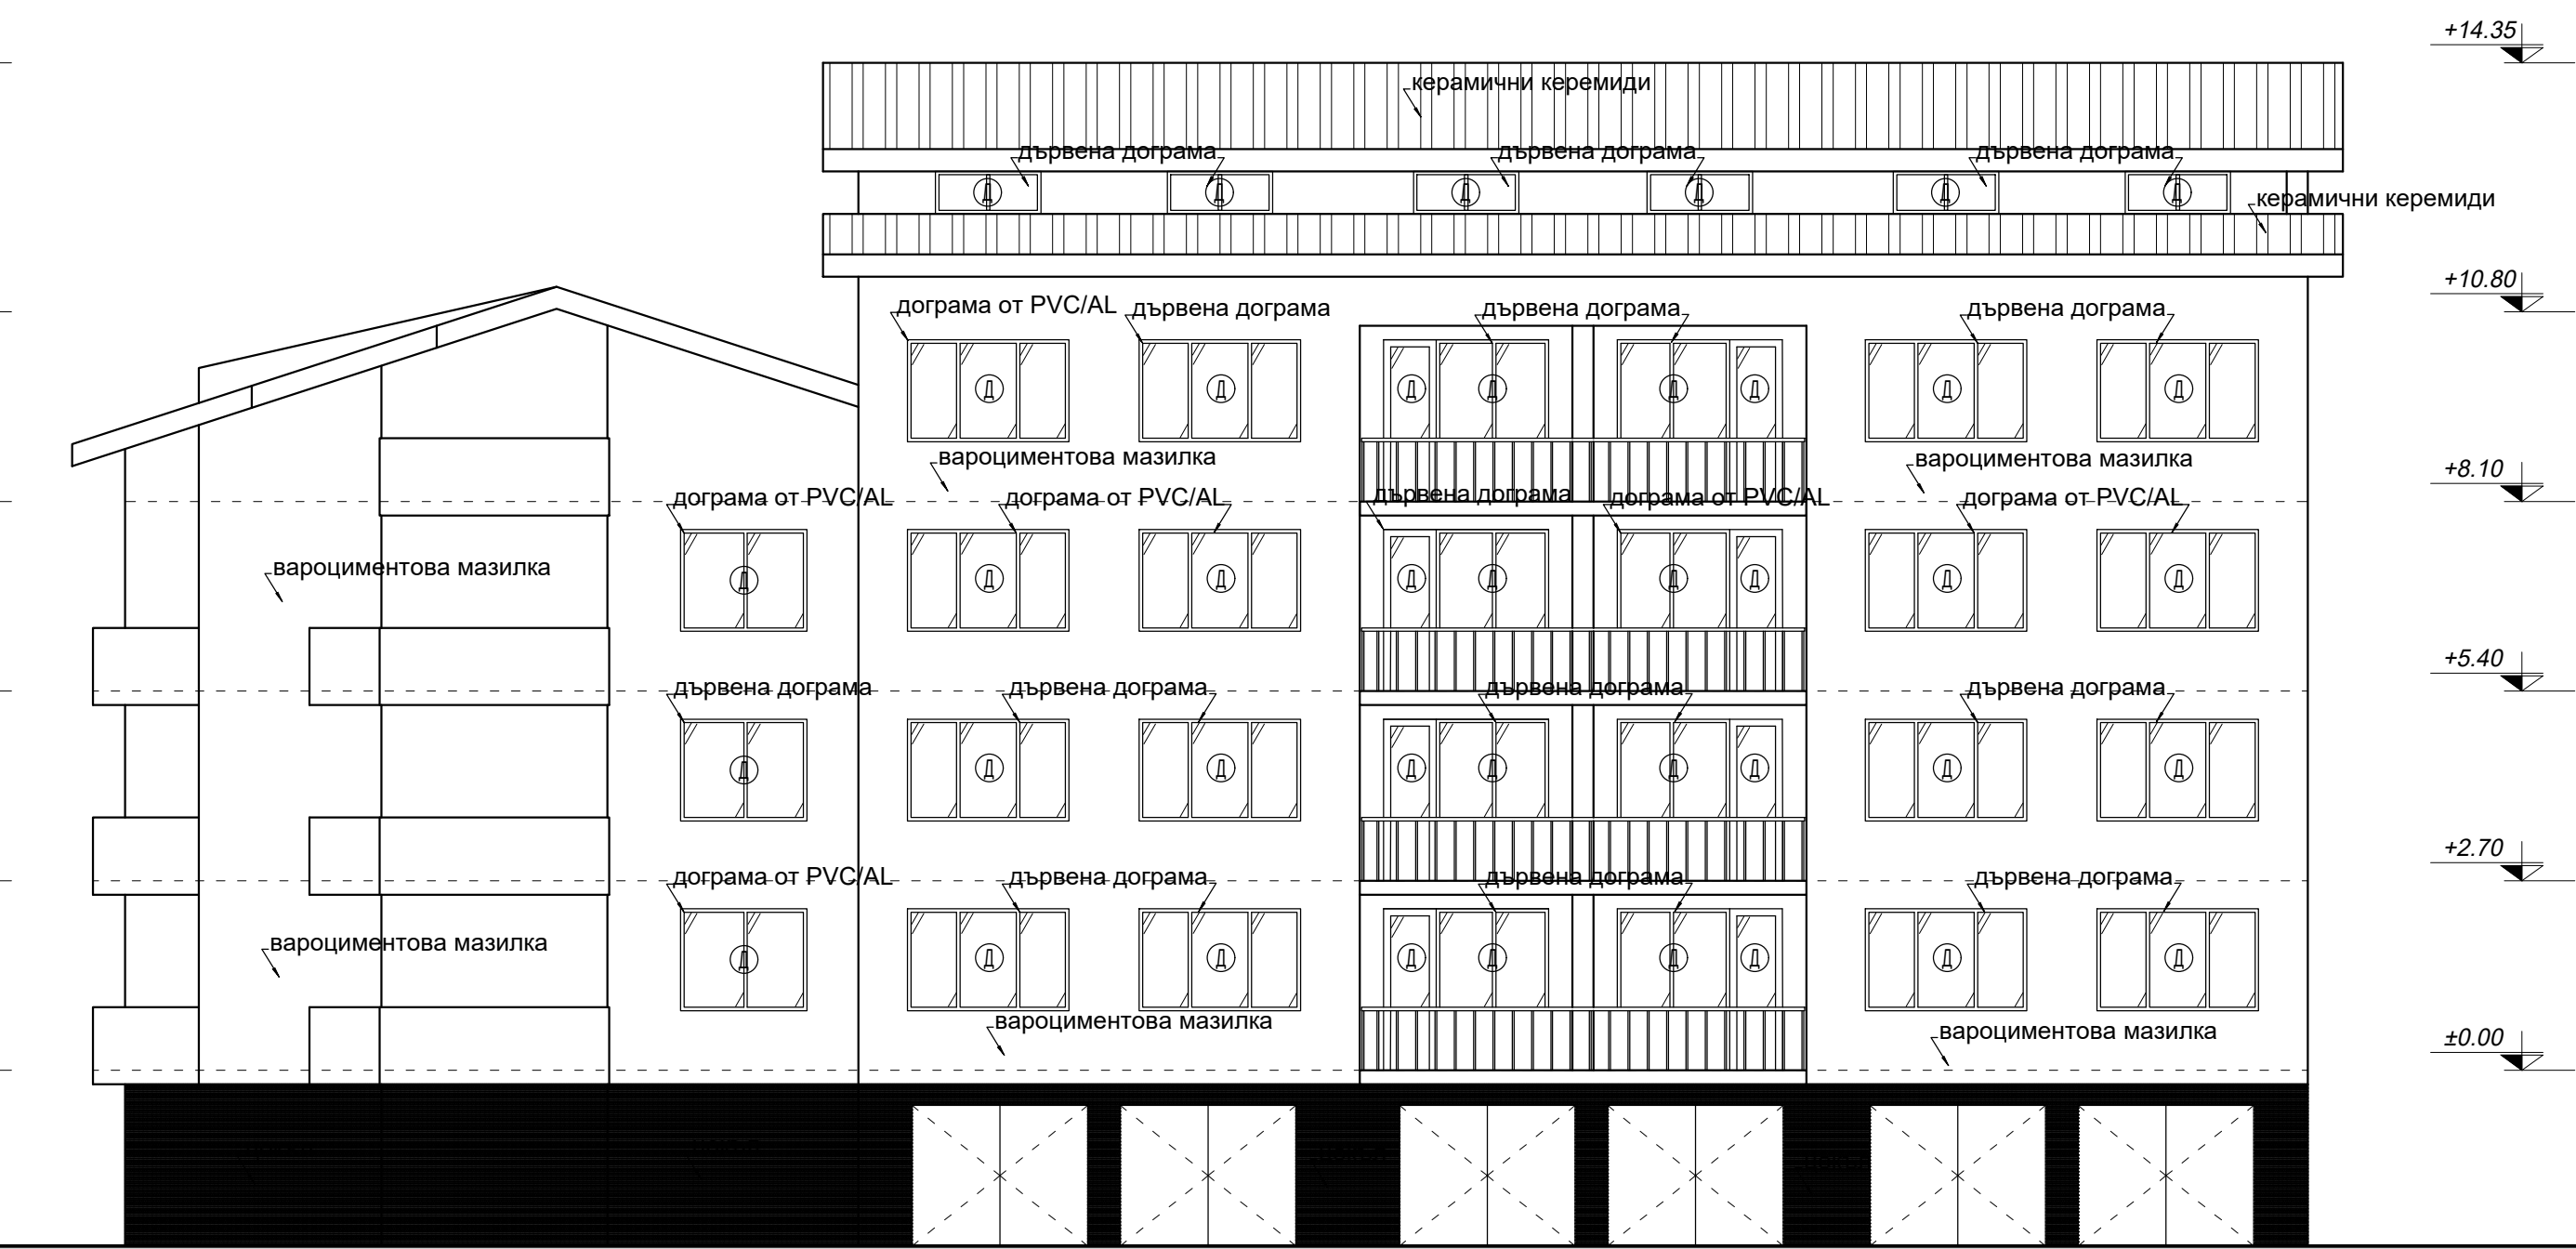


Фасада Югозапад М1:100

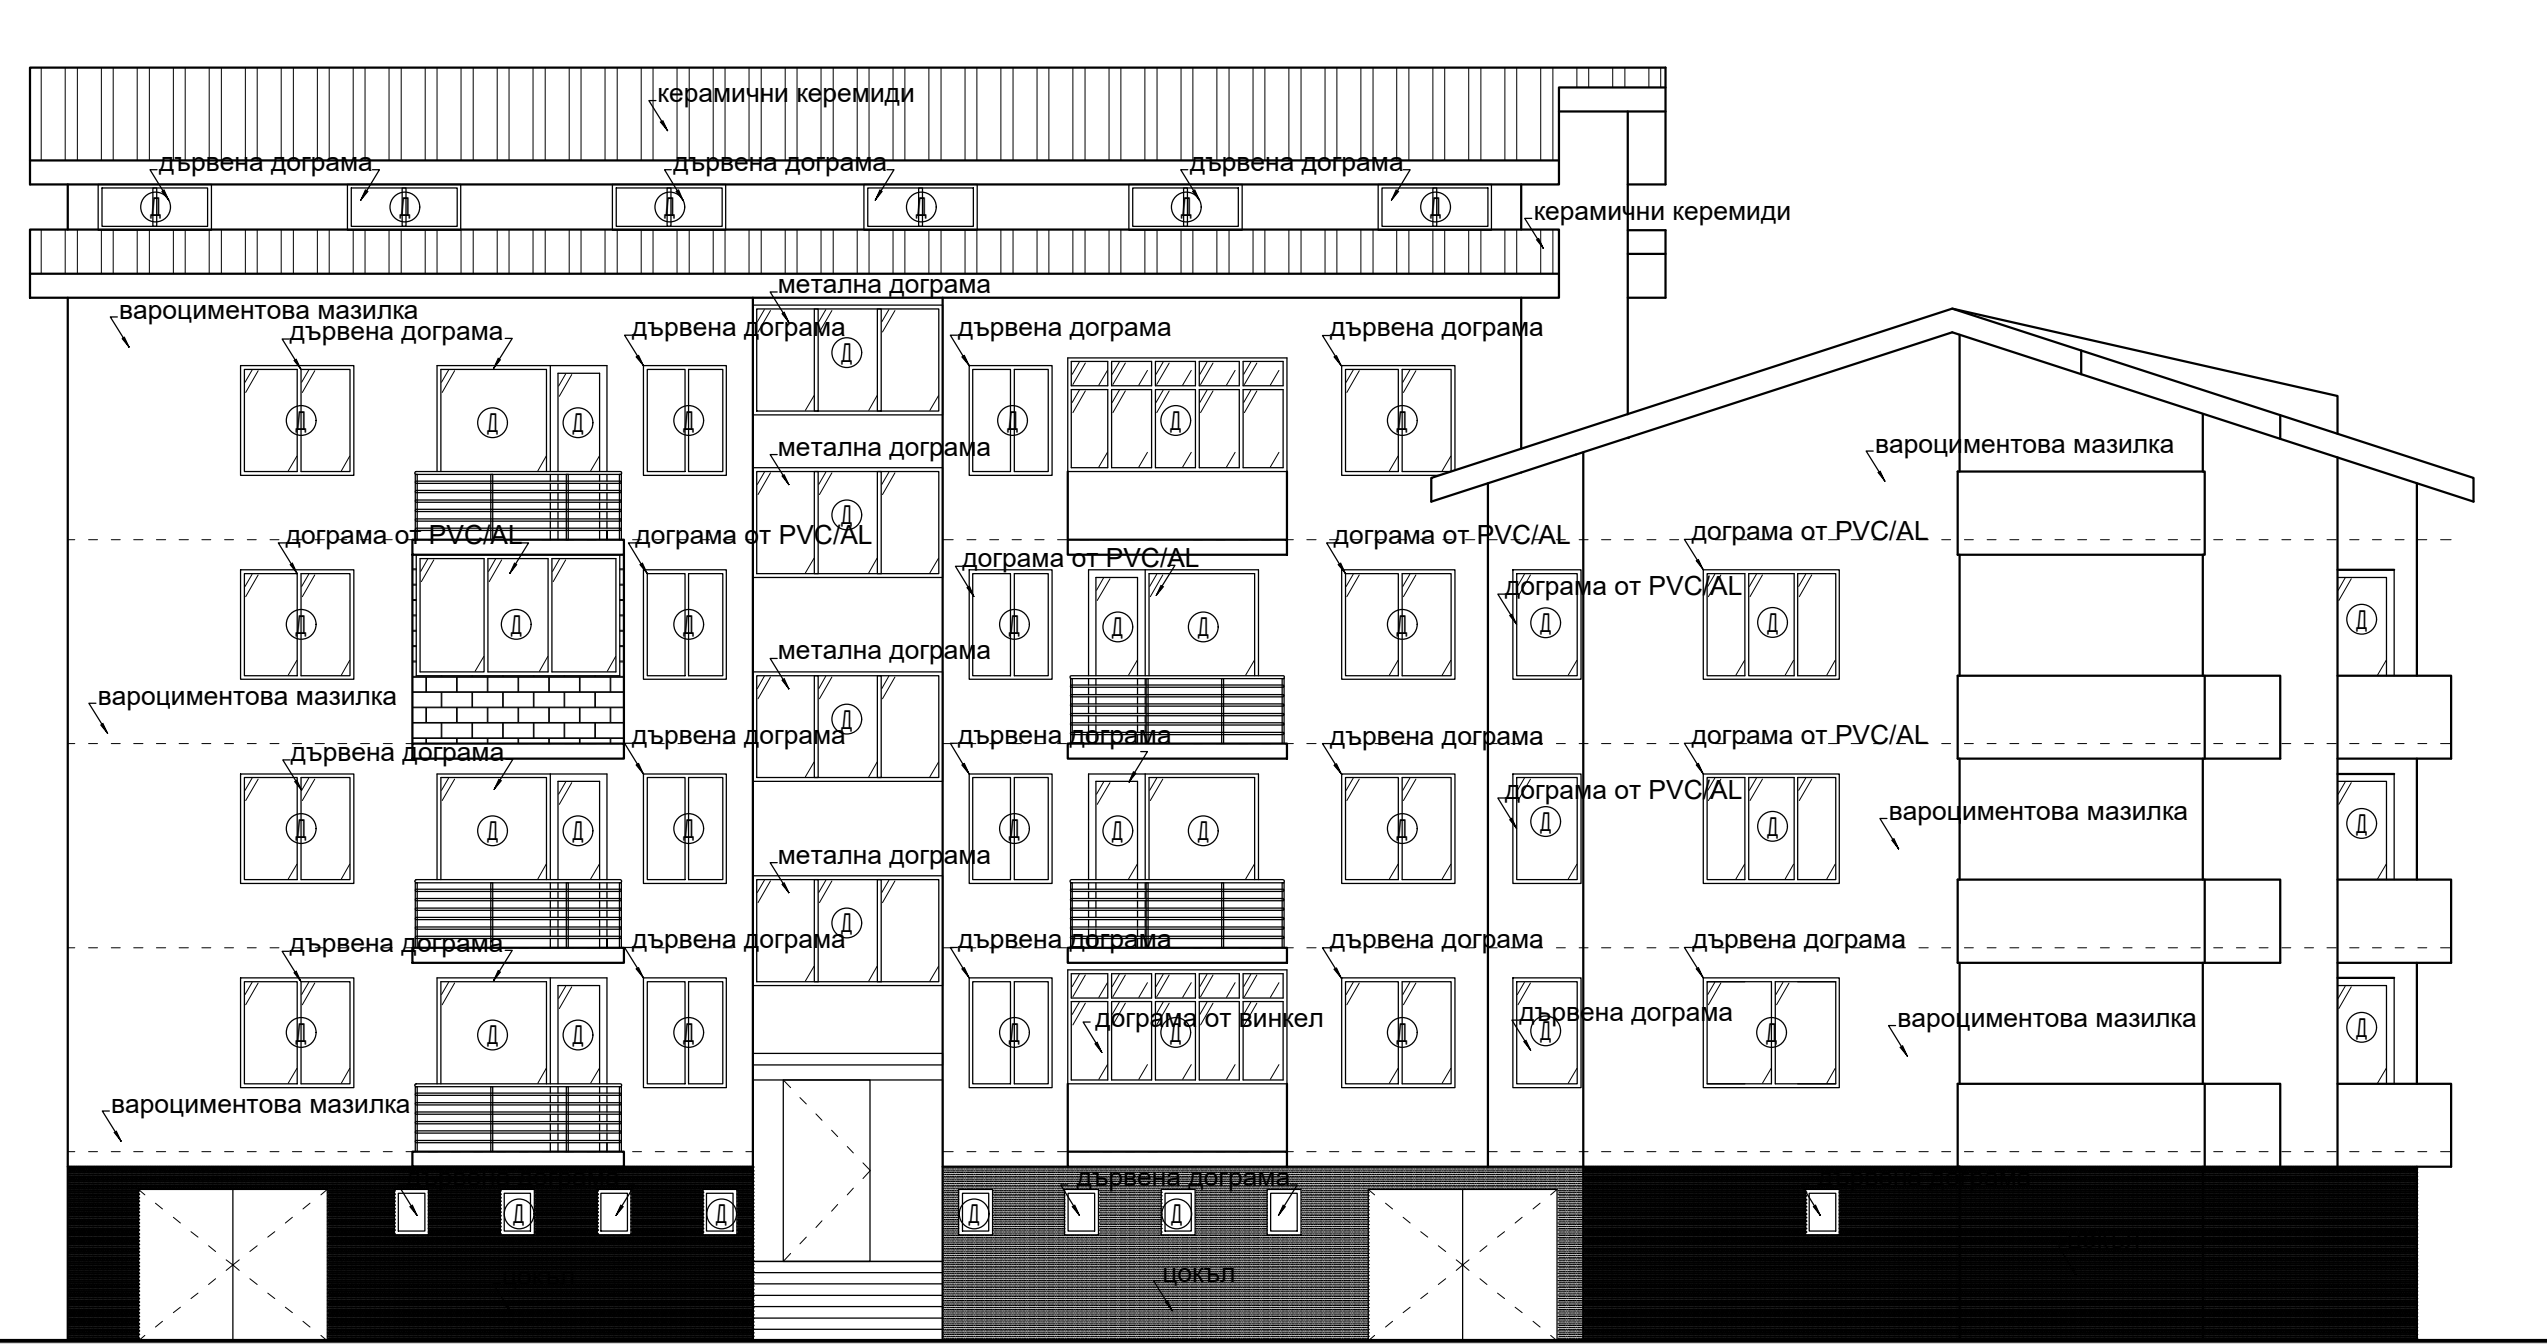

Фасада Югоизток М1:100



Фасада Югозапад М1:100

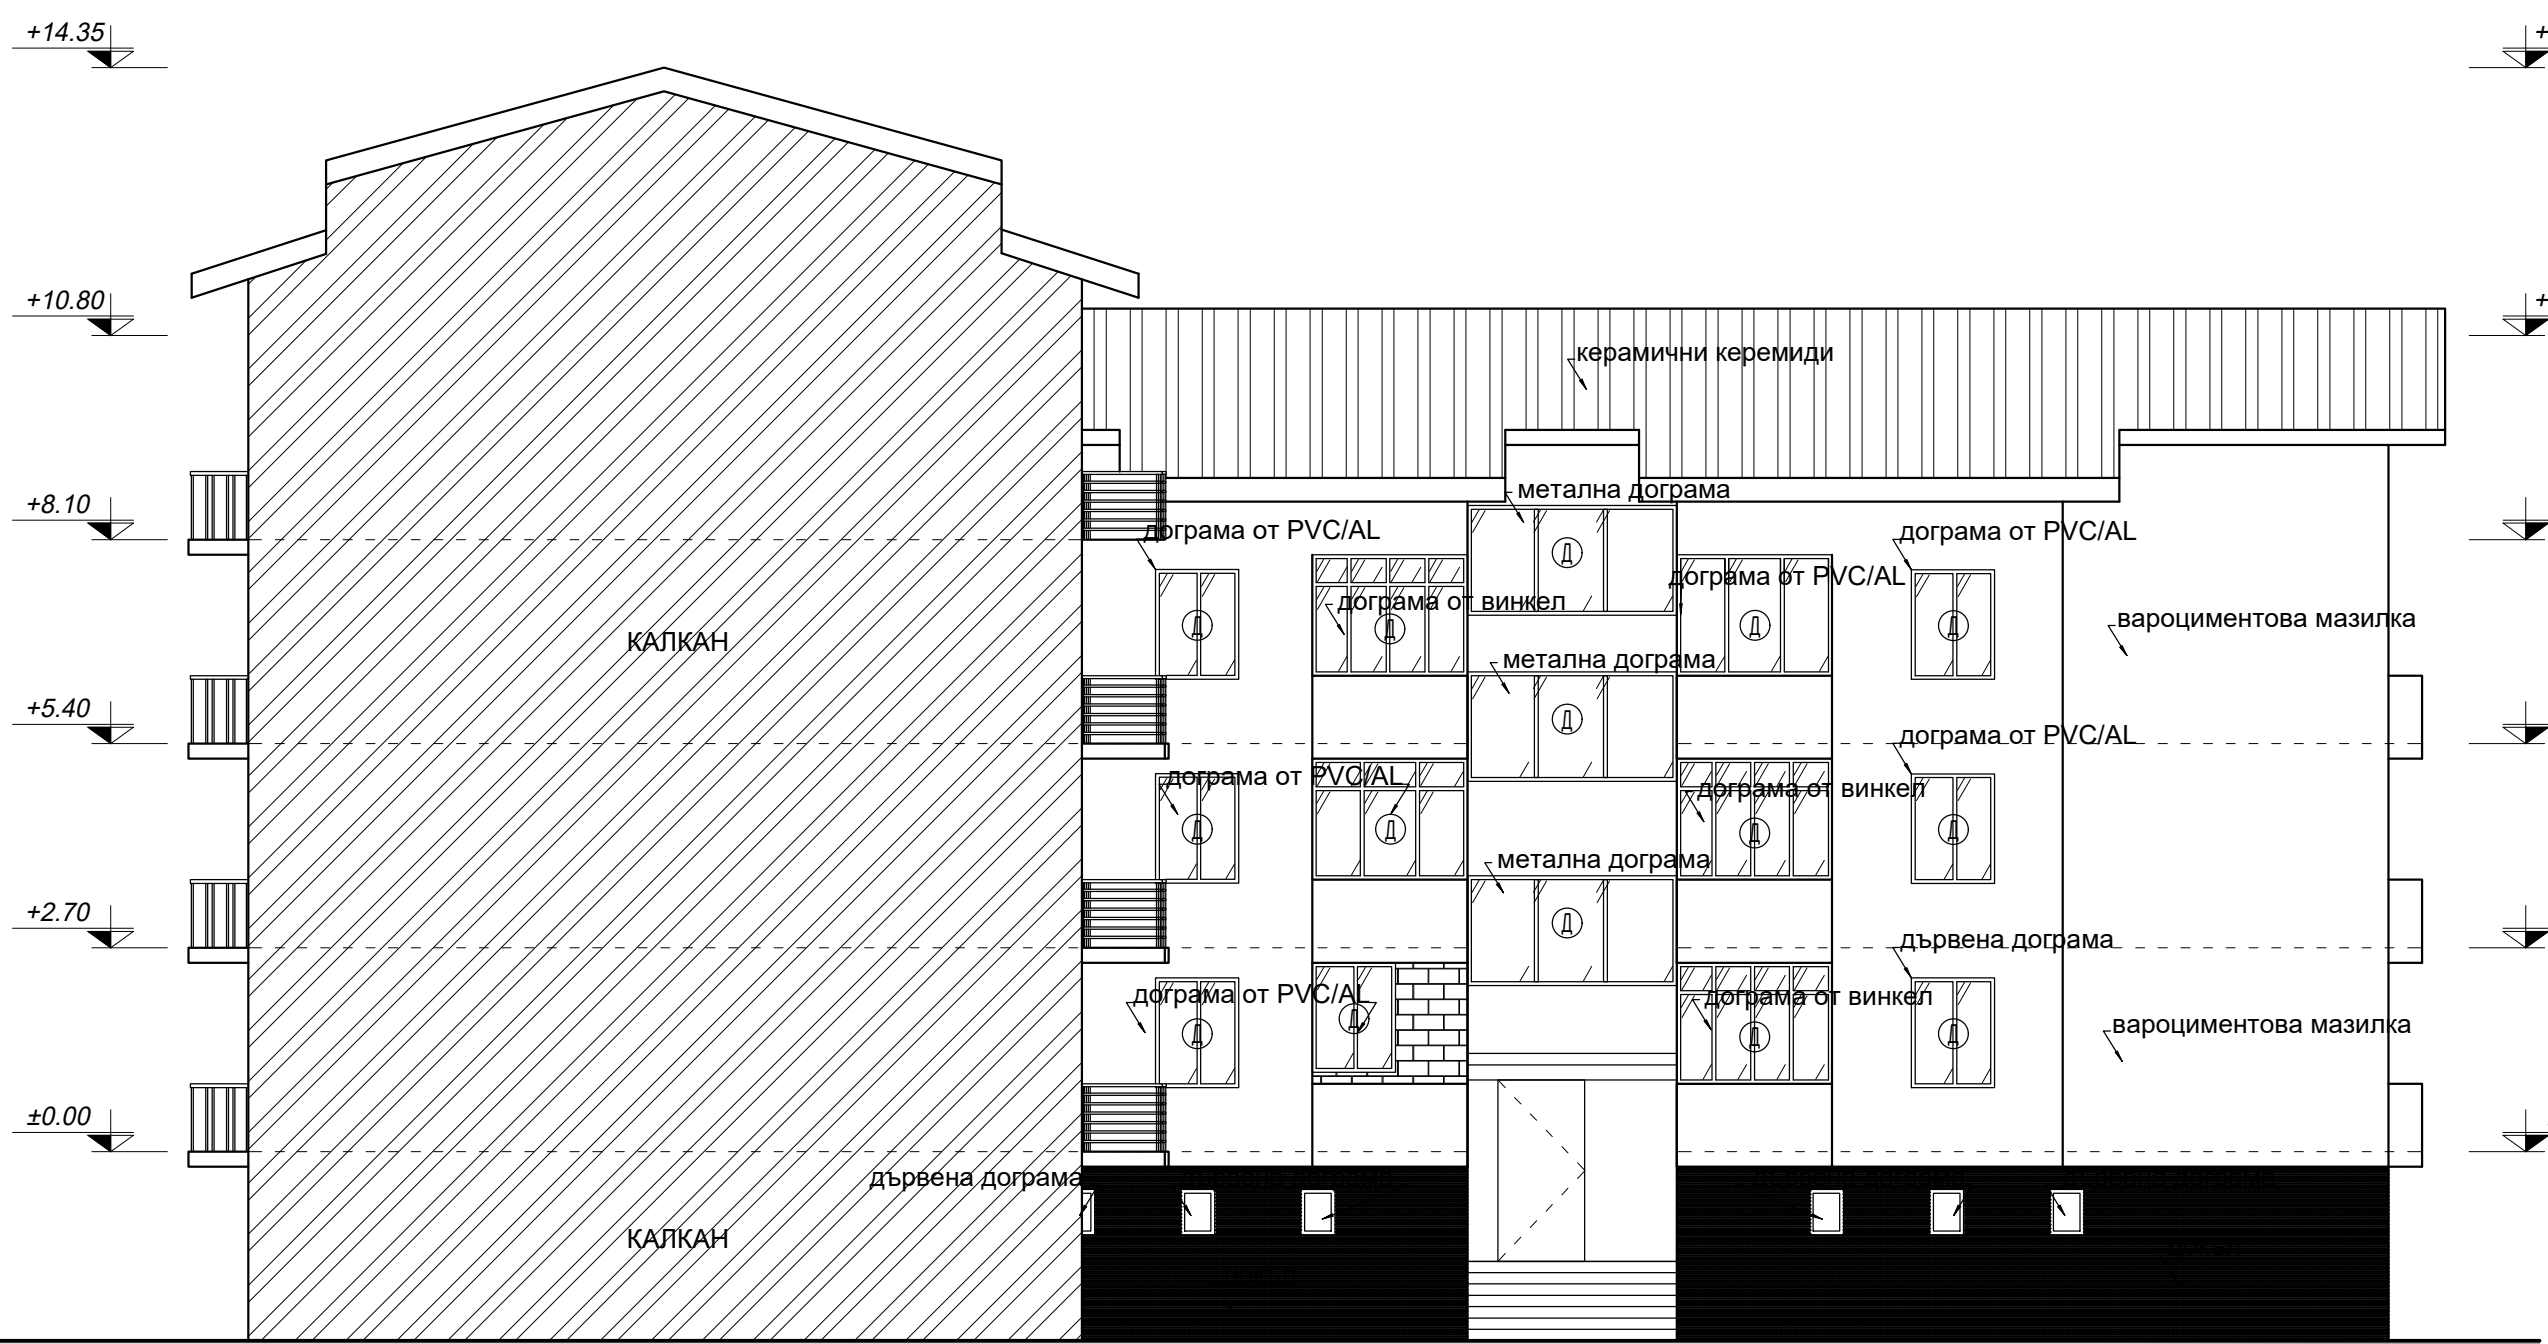

Фасада Югоизток М1:10

№00			
	ВЪЗЛОЖИТЕЛ:	ОБЩИНА БОТЕВГРАД	Кмет: Иван Гаврилов
	ИЗПЪЛНИТЕЛ:	ТЕХНОСТРОЙ ИНВЕСТИКОНСУЛТ БООД	Управител: инж. Гаврил Гаврилов
	СОБСТВЕНИК:	Съоружение на обществениците на многофамилна жилища strada "Люпянска гора" в гр. Ботевград, жк Васил Левски, блок 7, вх. А и Б	
	ОБЕКТ:	МНОГОФАМИЛНА ЖИЛИЩНА СТРАДА "ЛЮПЯНСКА ГОРА", ГР. БОТЕВГРАД, ЖК ВАСИЛ ЛЕВСКИ, БЛОК 7, ВХ. А И Б	
			Фаза: Архитект. състояние
			Дата: 04.
ЧЕРТЕЖ:	Фасади		M 1:100
ЧАСТ:	АРХИТЕКТУРА	арх. Борислав Владимиров	
	УПРАВИТЕЛ	инж. Гаврил Гаврилов	