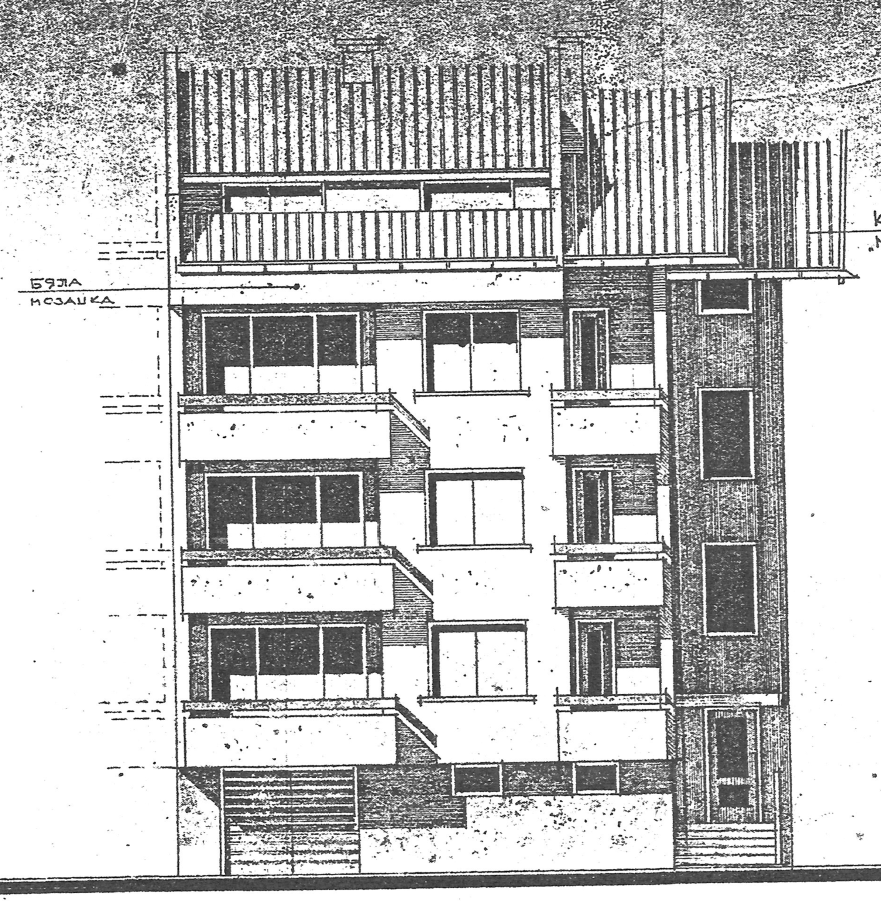

ЮГО-ИЗТОЧНА ФАСАДА/УЛИЦА/

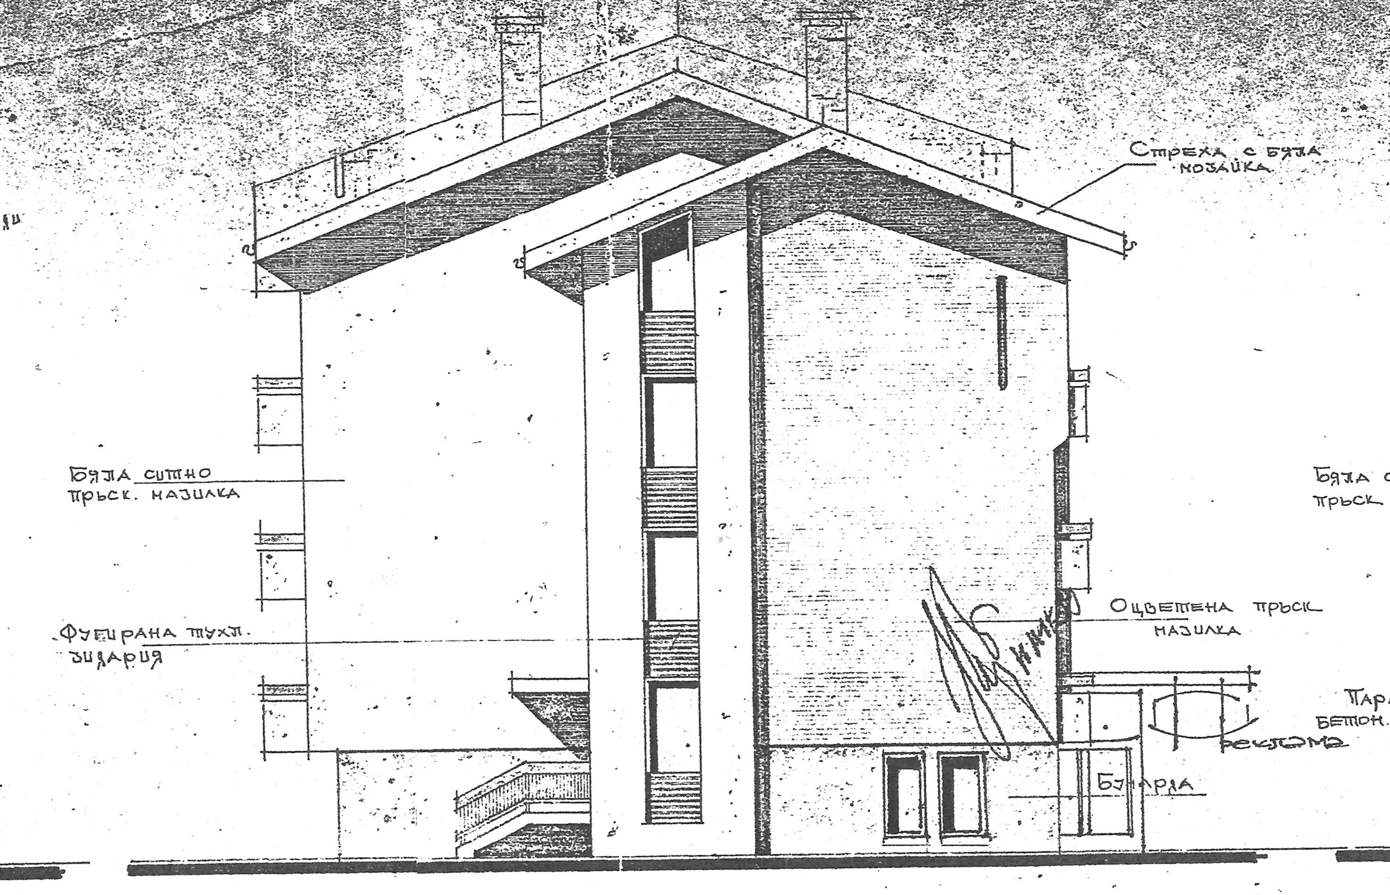

СЕВЕРО-ИЗТОЧНА ФАСАДА

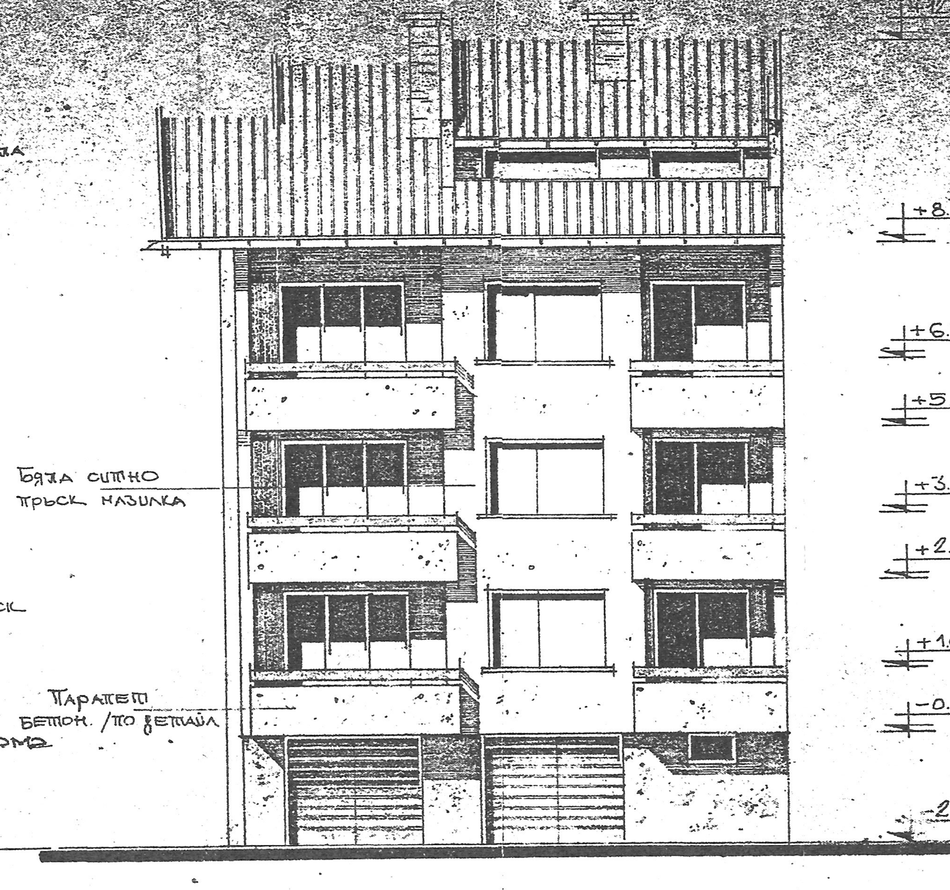

СЕВЕРО-ЗАПАДНА ФАСАДА

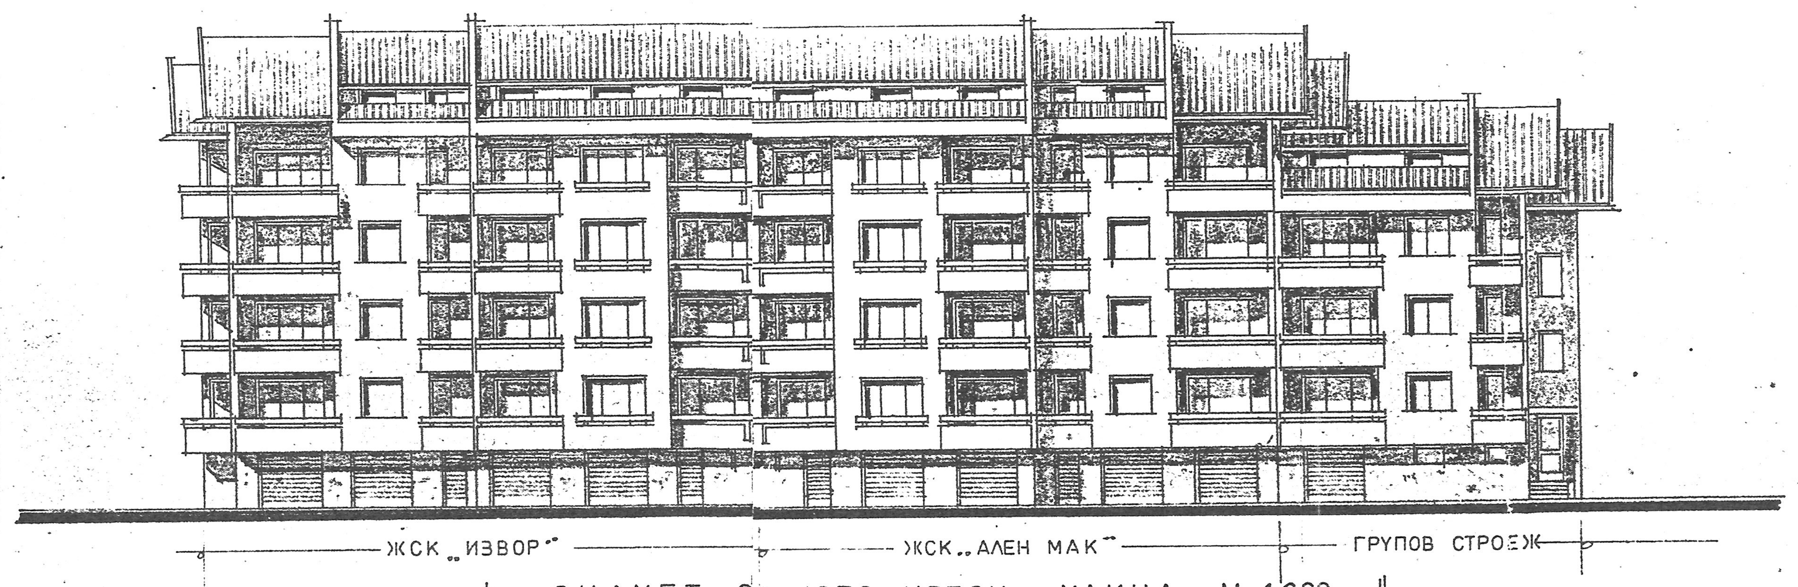

СИЛУЕТ ОТ ЮГО-ИЗТОК – УЛИЦА М-1:200

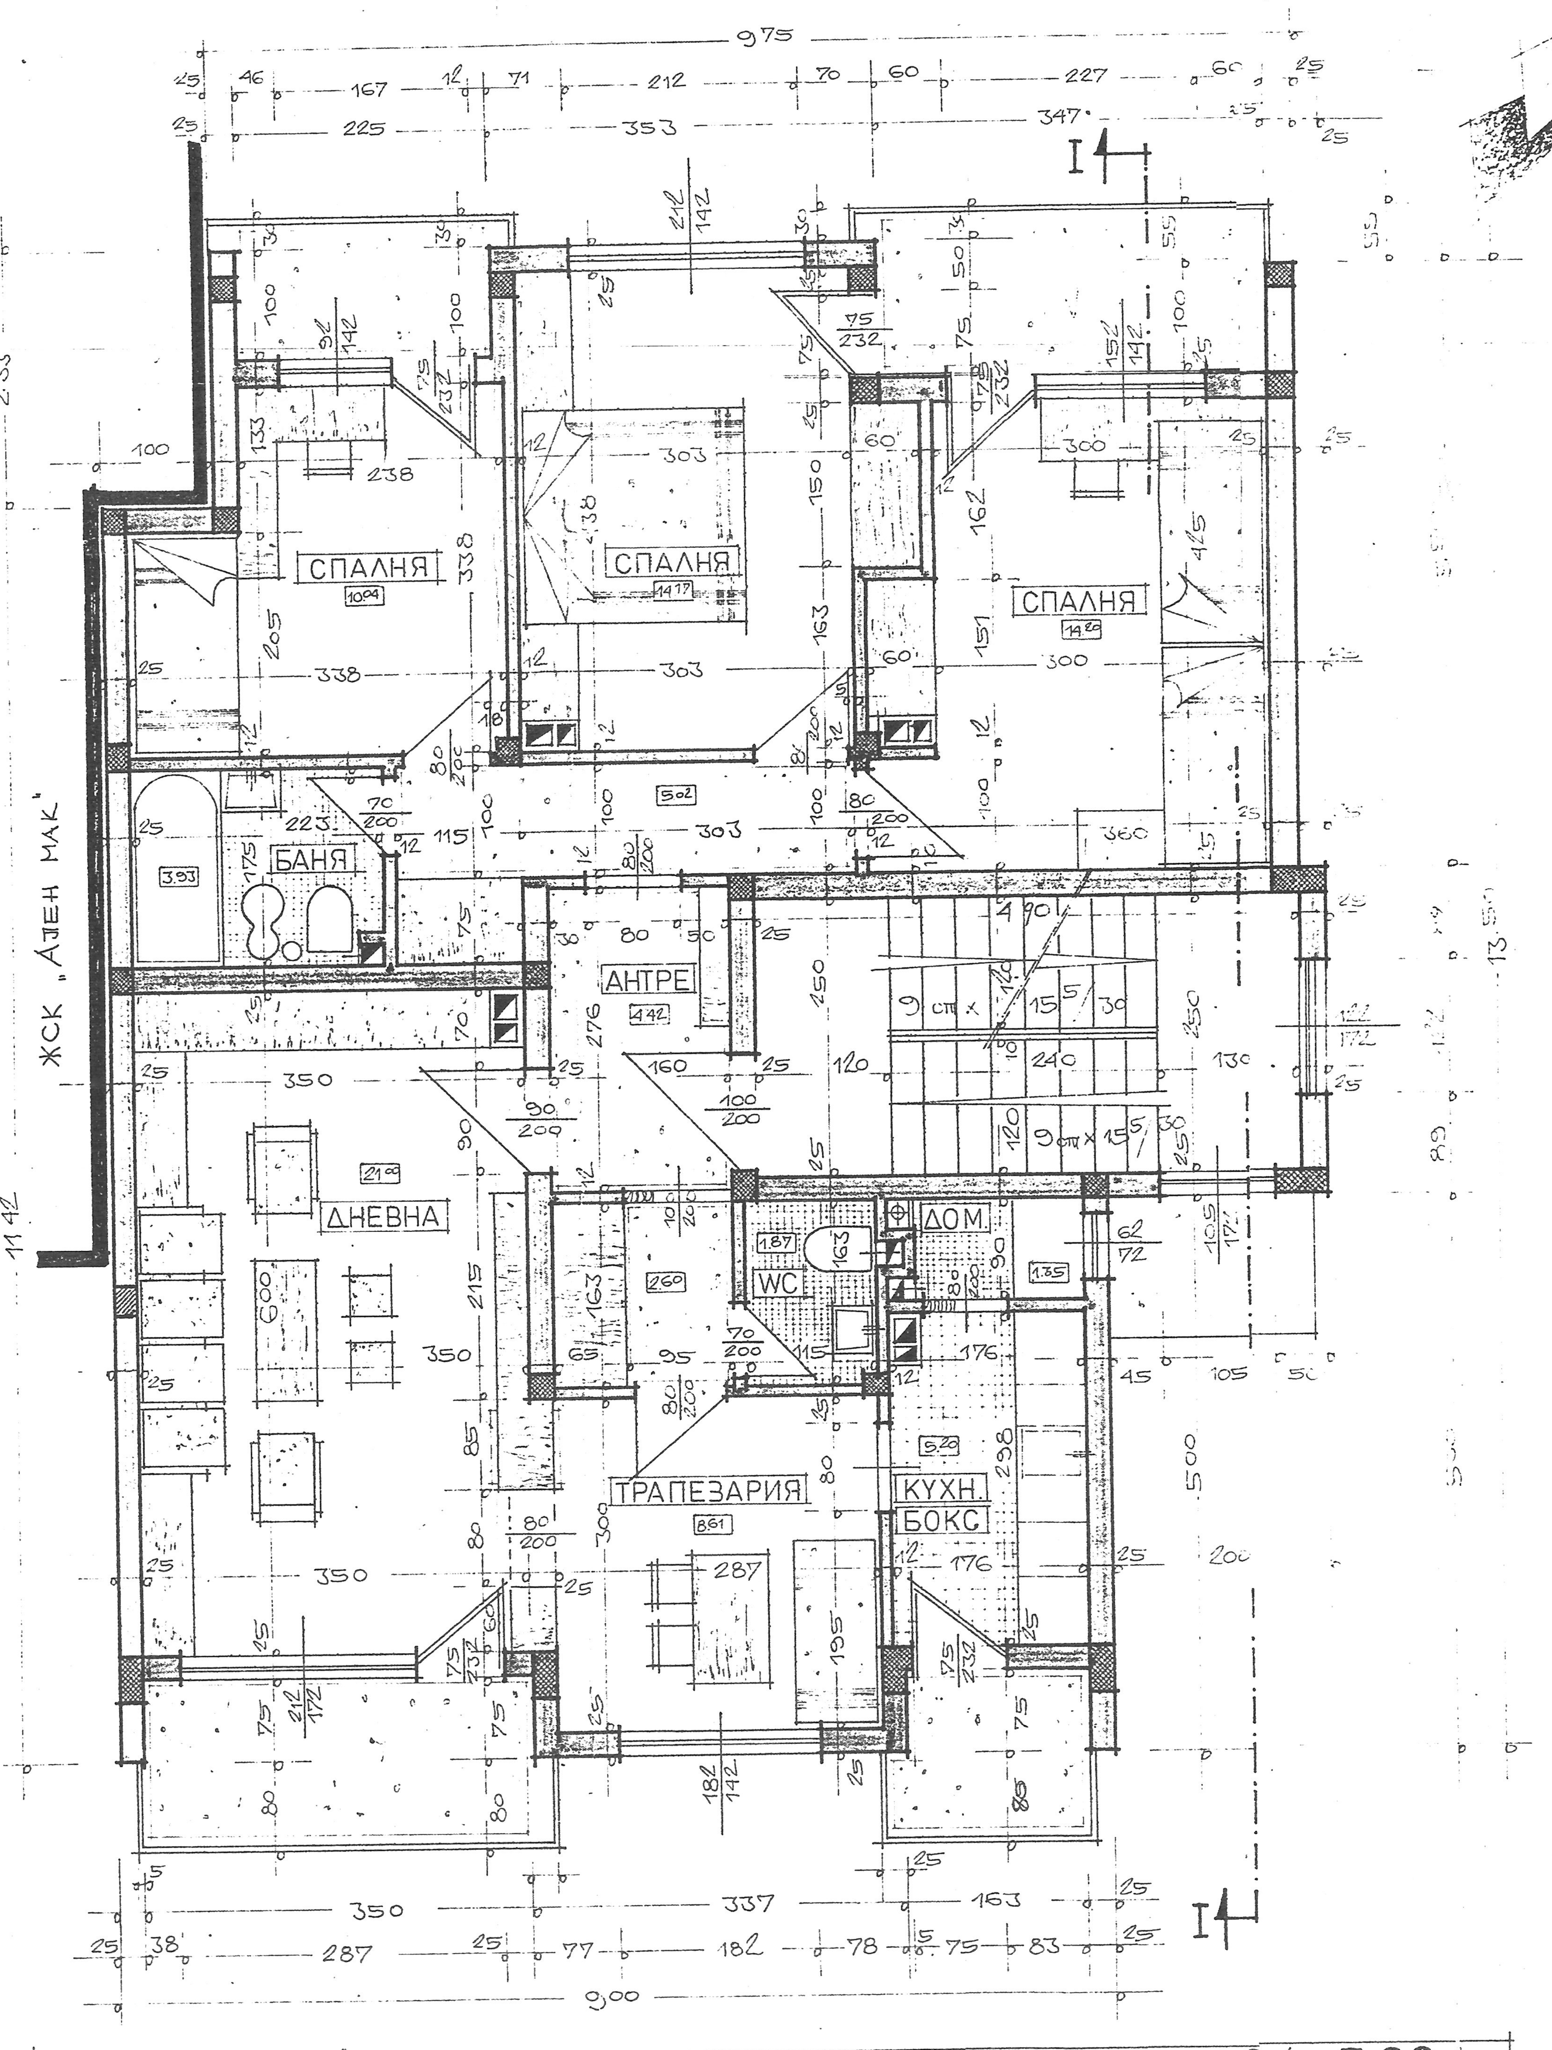

РАЗПРЕДЕЛЕНИЕ ЕТАЖИ – КОТА/±0.00/ +2.80/ +5.60/

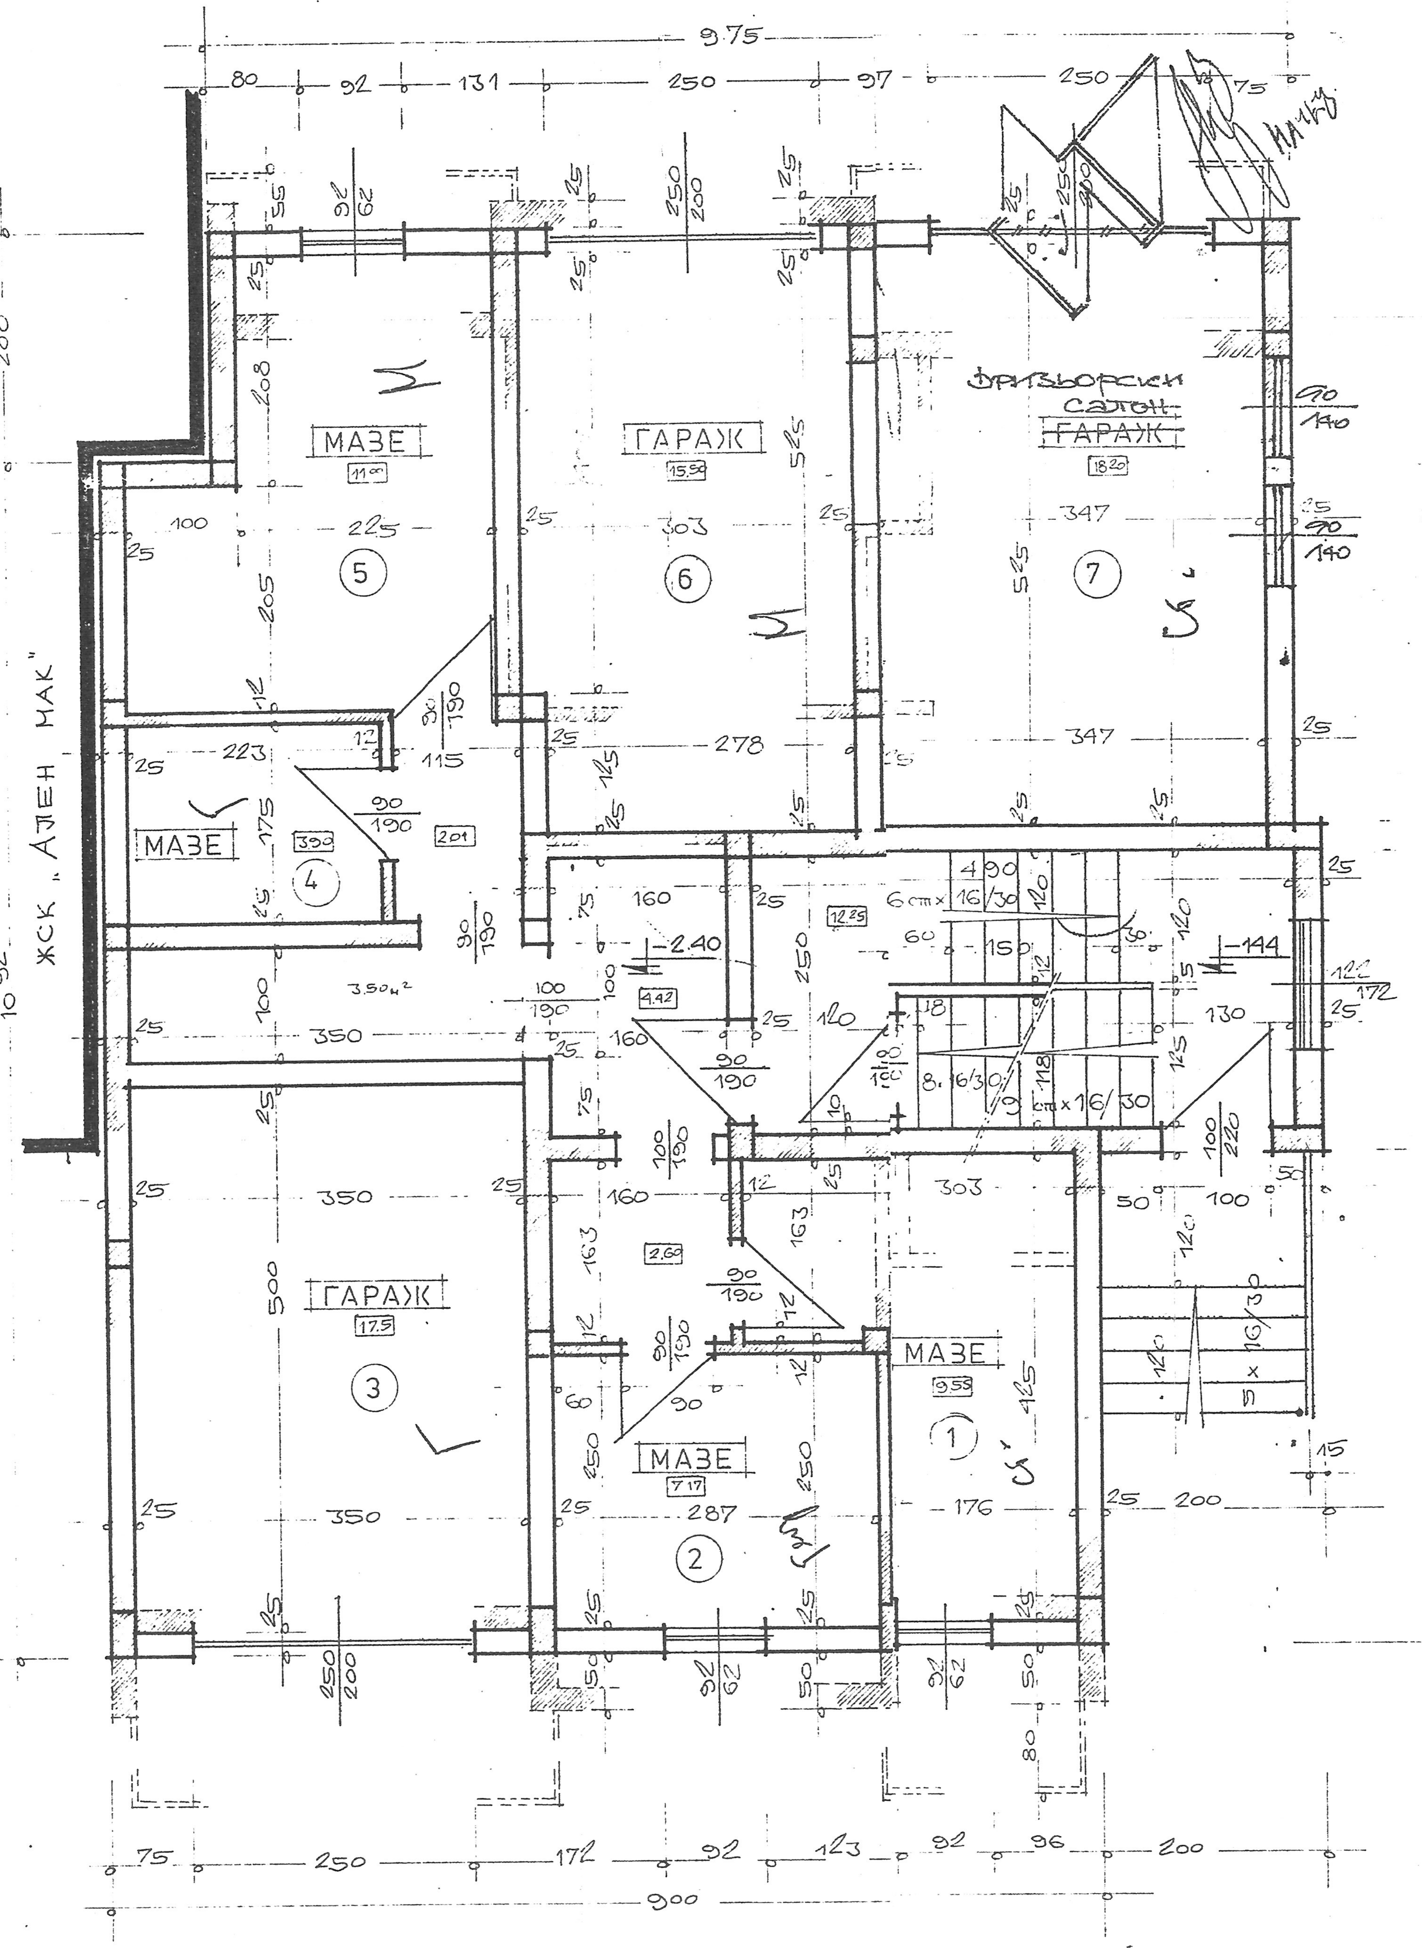

ПРИЗЕМИЕ – ГАРАЖИ /-2.40/

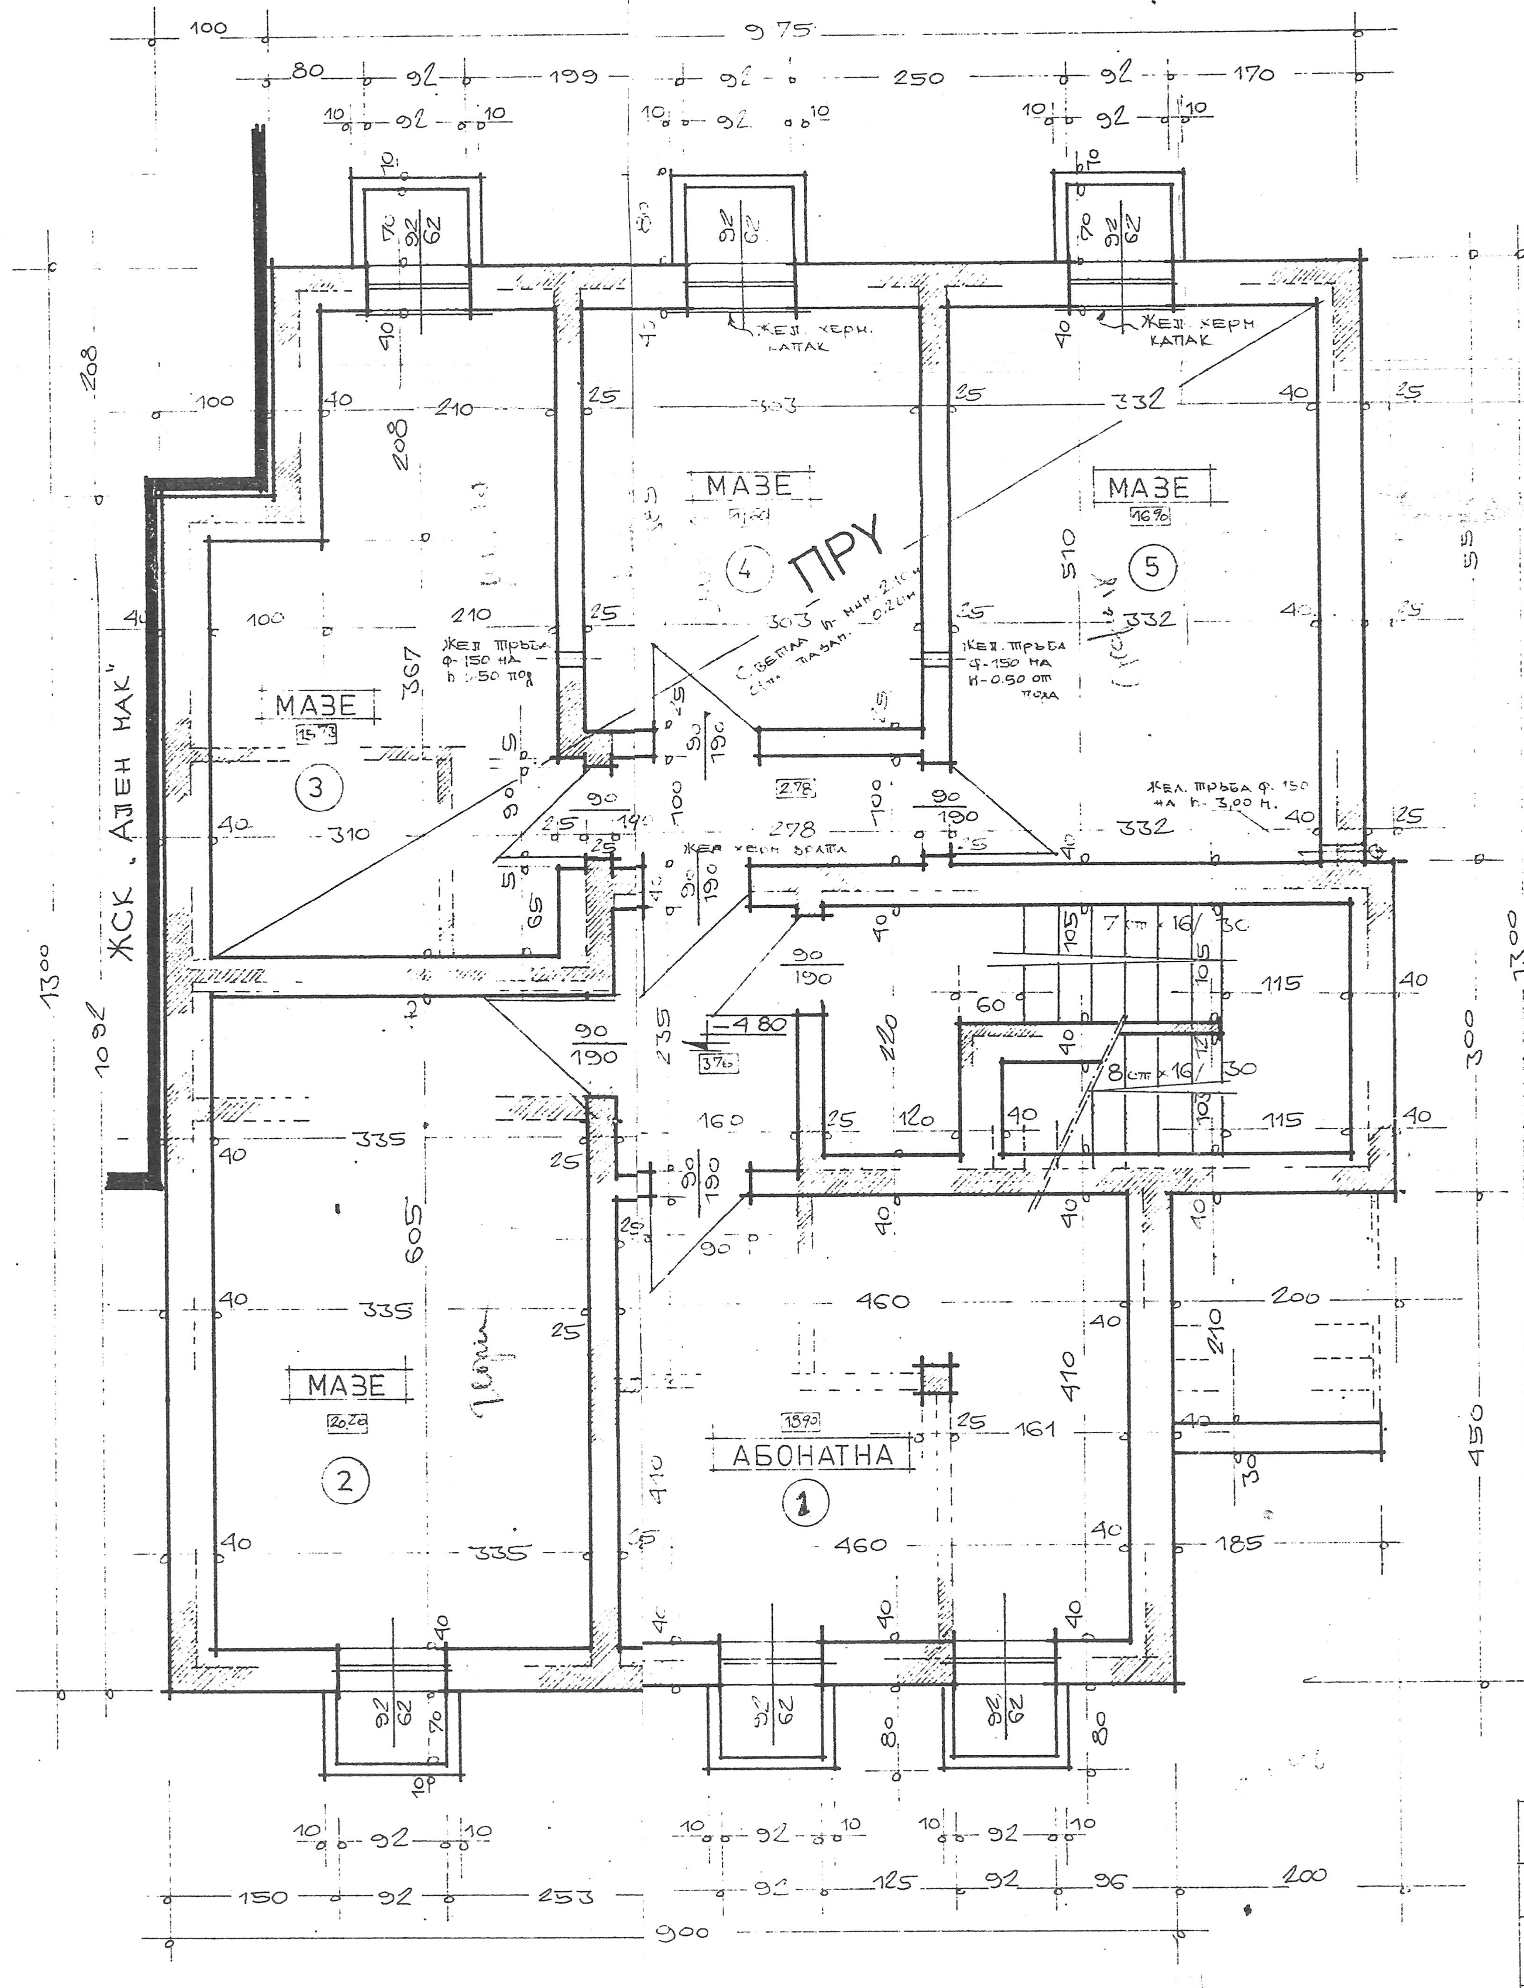

СУТЕРЕН – МАЗИ / -4.80/

ТЕХНИЧЕСКИ ПОКАЗАТЕЛИ

1. Обща застроена площ — 138.15 м²
2. Застроена площ на жил. — 118.33 м²
3. Обща разгъната площ — 789.90 м²
4. Разгъната площ на жилища — 354.99 м²
5. Застроен обем — 2104.00 м³
6. Стойност – приблизит. — 79 970 лв

7. Жилищна площ – на 1 жил. — 68.30 м²
8. Полезна площ – " – — 98.97 м²

СОФИЙСКИ ОКРЪЖЕН Н. С. СЪВЕТ
У-ние „Строителство и архитектура"
№ 107
Арх. Матев
София, 21.09.1988 г.

„Собственици"
1. Георги Стефанов Христов
2. Милчо Стоянов Вълканов
3. Стефчо Георгиев Христов

БЮРО ЗА ПРОЕКТИРАНЕ ПРИ ПУ „КОМПЛЕКСНИ УСЛУГИ"			
Обект: Групов строеж в кв. 121 гр. Ботевград			
ПРОЕКТАНТИ	техн.	Начев	
	констр.	инж. Коцева	
СЪГЛАСУВАЛИ	В и К		
	Ел.		
РЪКОВОДИТЕЛ БЮРО	инж.	Куюмджиева	