



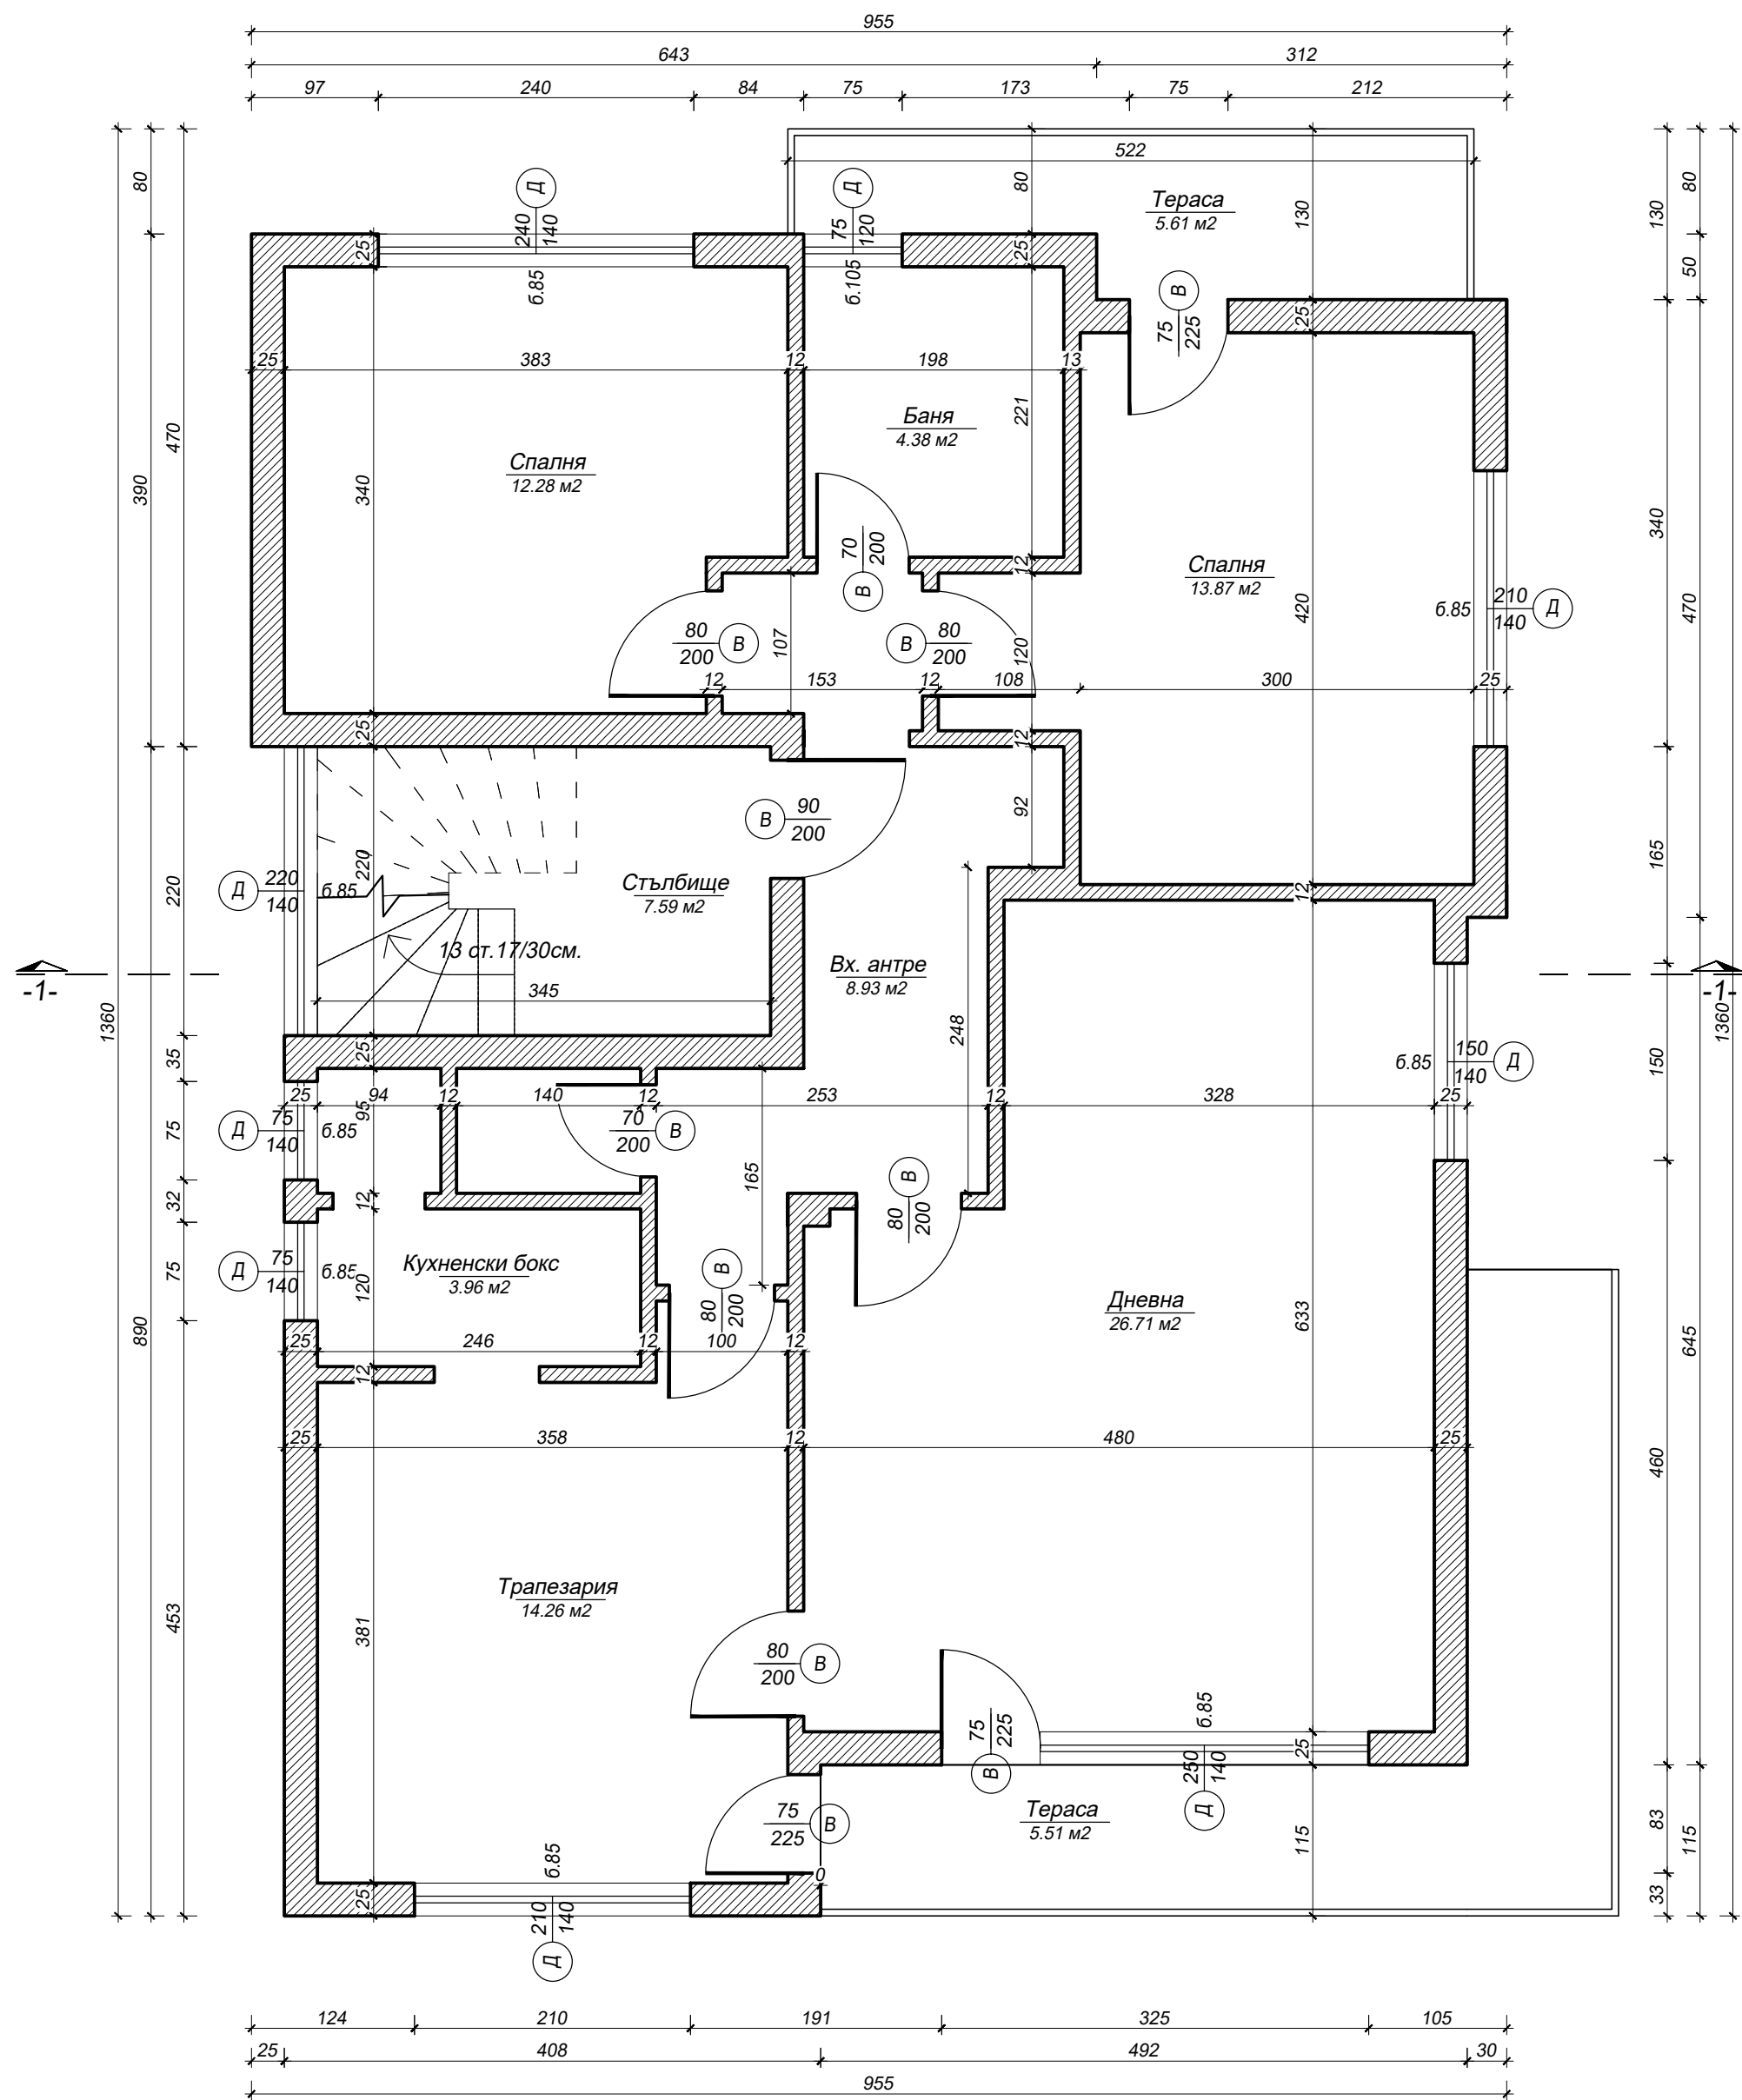

Разпределение на типов етаж M1:50

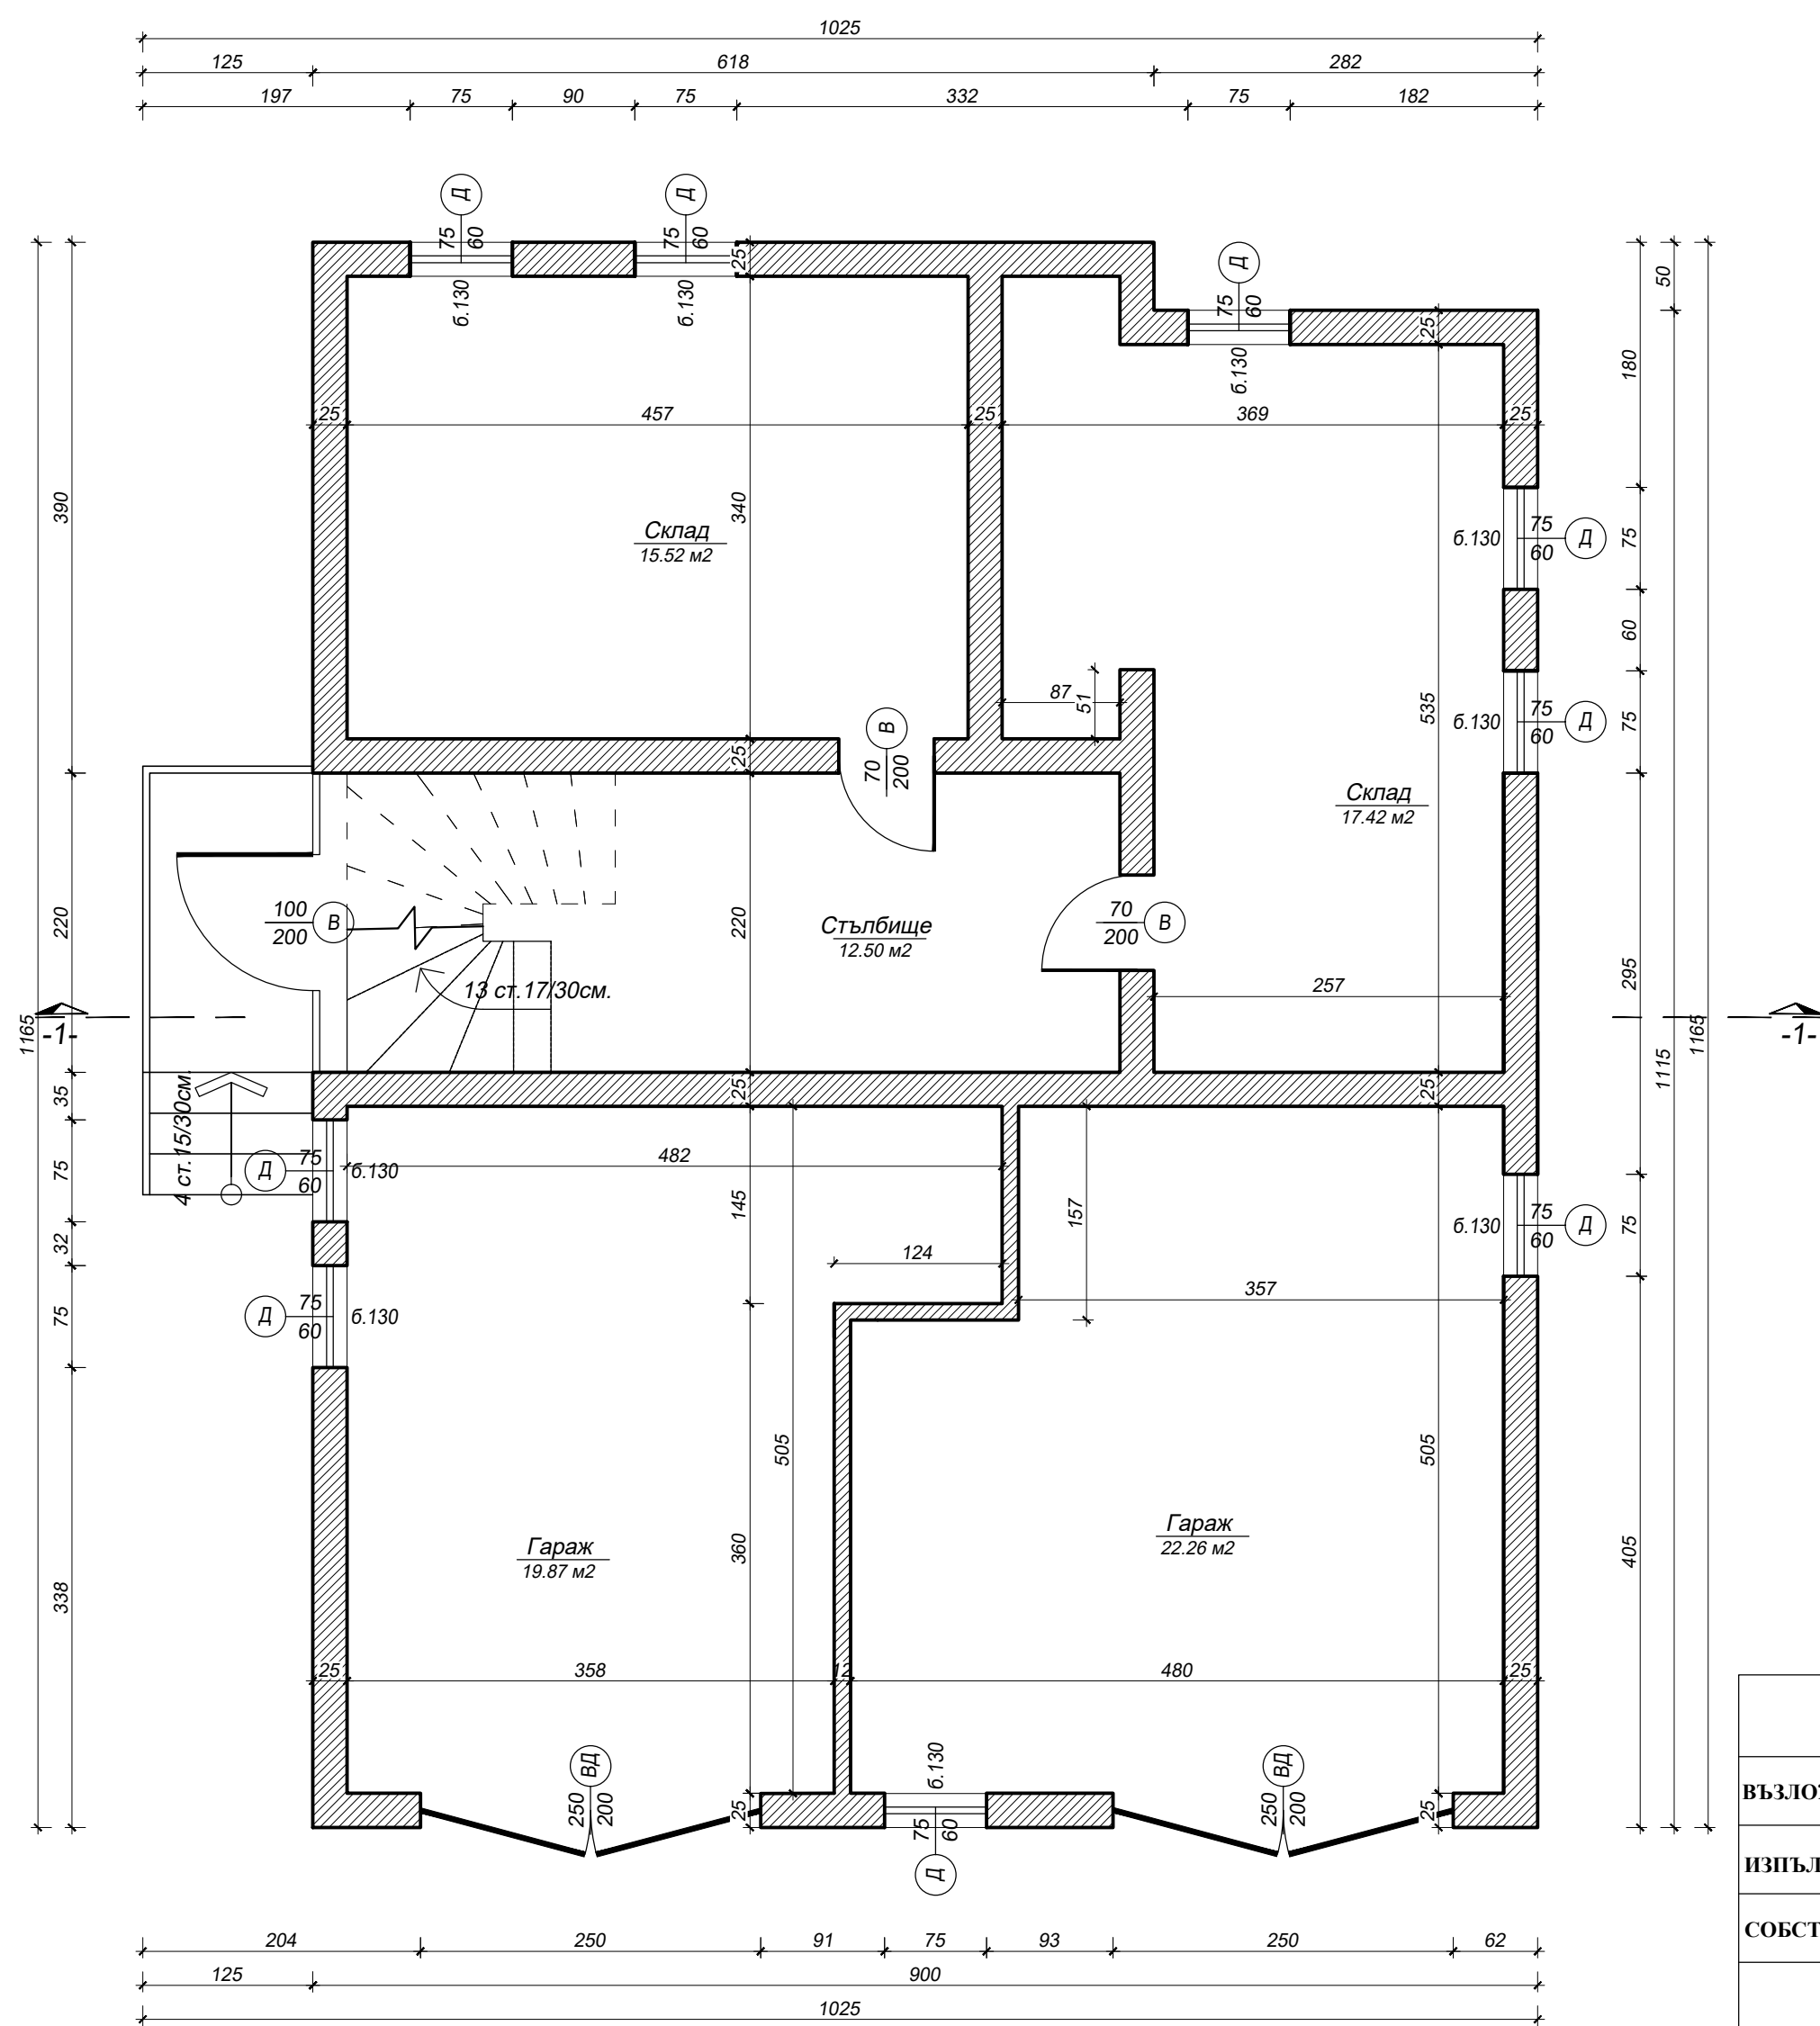

Разпределение на партерен етаж M1:50

Легенда:

- стена
- прозорец
- ШИРИНА ВИСОЧИНА БРУСТУНГ размери на прозорци
- ШИРИНА ВИСОЧИНА интериорни врати
- ШИРИНА ВИСОЧИНА екстериорни врати

ЗАБЕЛЕЖКА:

- Размерите на прозорците и вратите са от kota готов под и са светли.
- Вертикалните коти са от kota готов под.
- Дадените площи на помещенията са светли.

ВЪЗЛОЖИТЕЛ:	ОБЩИНА БОТЕВГРАД	Кмет: Иван Гавалюгов	
ИЗПЪЛНИТЕЛ:	ТЕХНОСТРОЙ ИНВЕСТИКОНСУЛТ ЕООД	Управител: инж. Гаврил Гаврилов	
СОБСТВЕНИК:	Сдружение на собствениците на многофамилна жилищна сграда "Домът" в гр. Ботевград, ул. 17ти Ноември №57		
ОБЕКТ:	МНОГОФАМИЛНА ЖИЛИЩНА СГРАДА "ДОМЪТ", ГР. БОТЕВГРАД, УЛ. 17ТИ НОЕМВРИ №57		Фаза: Архитектурно заснемане
			Дата: 04. 2016
ЧЕРТЕЖ:	Разпределение на партерен и типов етаж		М 1:50 № 1/4
ЧАСТ:	АРХИТЕКТУРА	арх. Борислав Владимиров	
	УПРАВИТЕЛ	инж. Гаврил Гаврилов	