


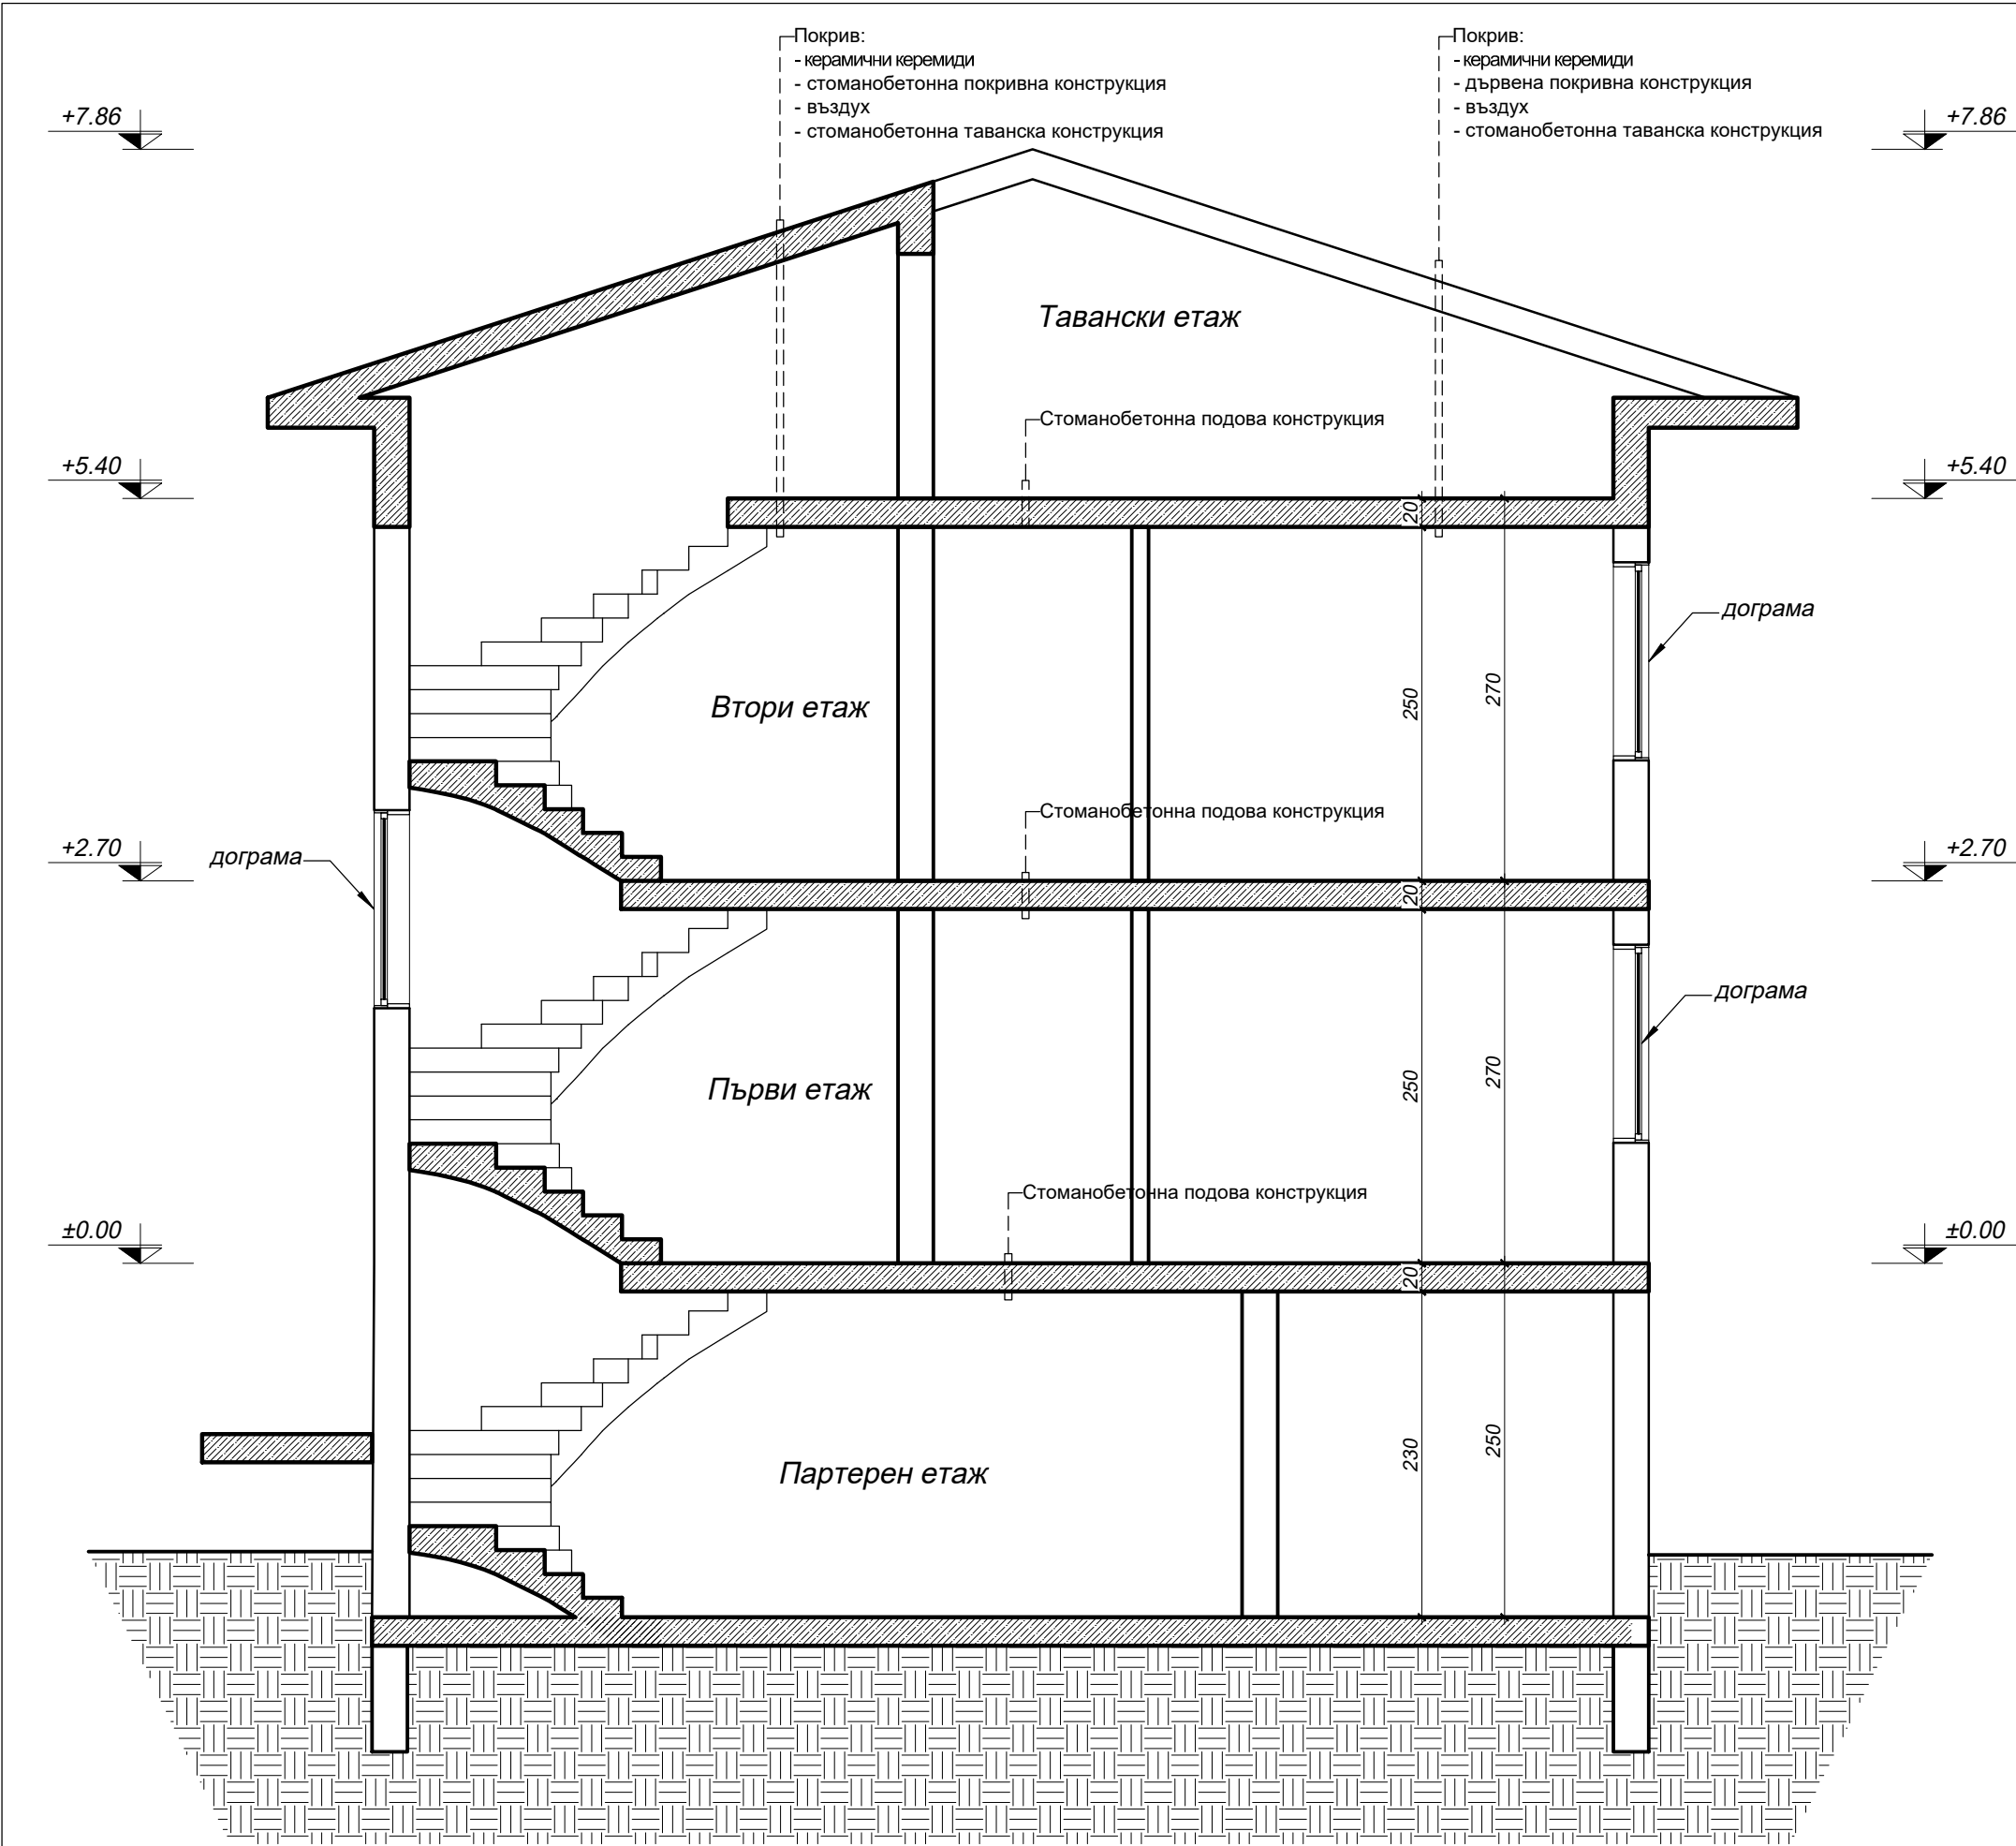

Разрез А-А М1:50

ВЪЗЛОЖИТЕЛ:	ОБЩИНА БОТЕВГРАД	Кмет: Иван Гавалюгов	
ИЗПЪЛНИТЕЛ:	ТЕХНОСТРОЙ ИНВЕСТКОНСУЛТ ЕООД	Управител: инж. Гаврил Гаврилов	
СОБСТВЕНИК:	Сдружение на собствениците на многофамилна жилищна сграда "Домът" в гр. Ботевград, ул. 17ти Ноември №57		
ОБЕКТ:	МНОГОФАМИЛНА ЖИЛИЩНА СГРАДА "ДОМЪТ", ГР. БОТЕВГРАД, УЛ. 17ТИ НОЕМВРИ №57	Фаза: Архитектурно заснемане	
		Дата: 04. 2016	
ЧЕРТЕЖ:	Разрез А-А		М 1:50 № 3/4
ЧАСТ:	АРХИТЕКТУРА	арх. Борислав Владимиров	
	УПРАВИТЕЛ	инж. Гаврил Гаврилов	