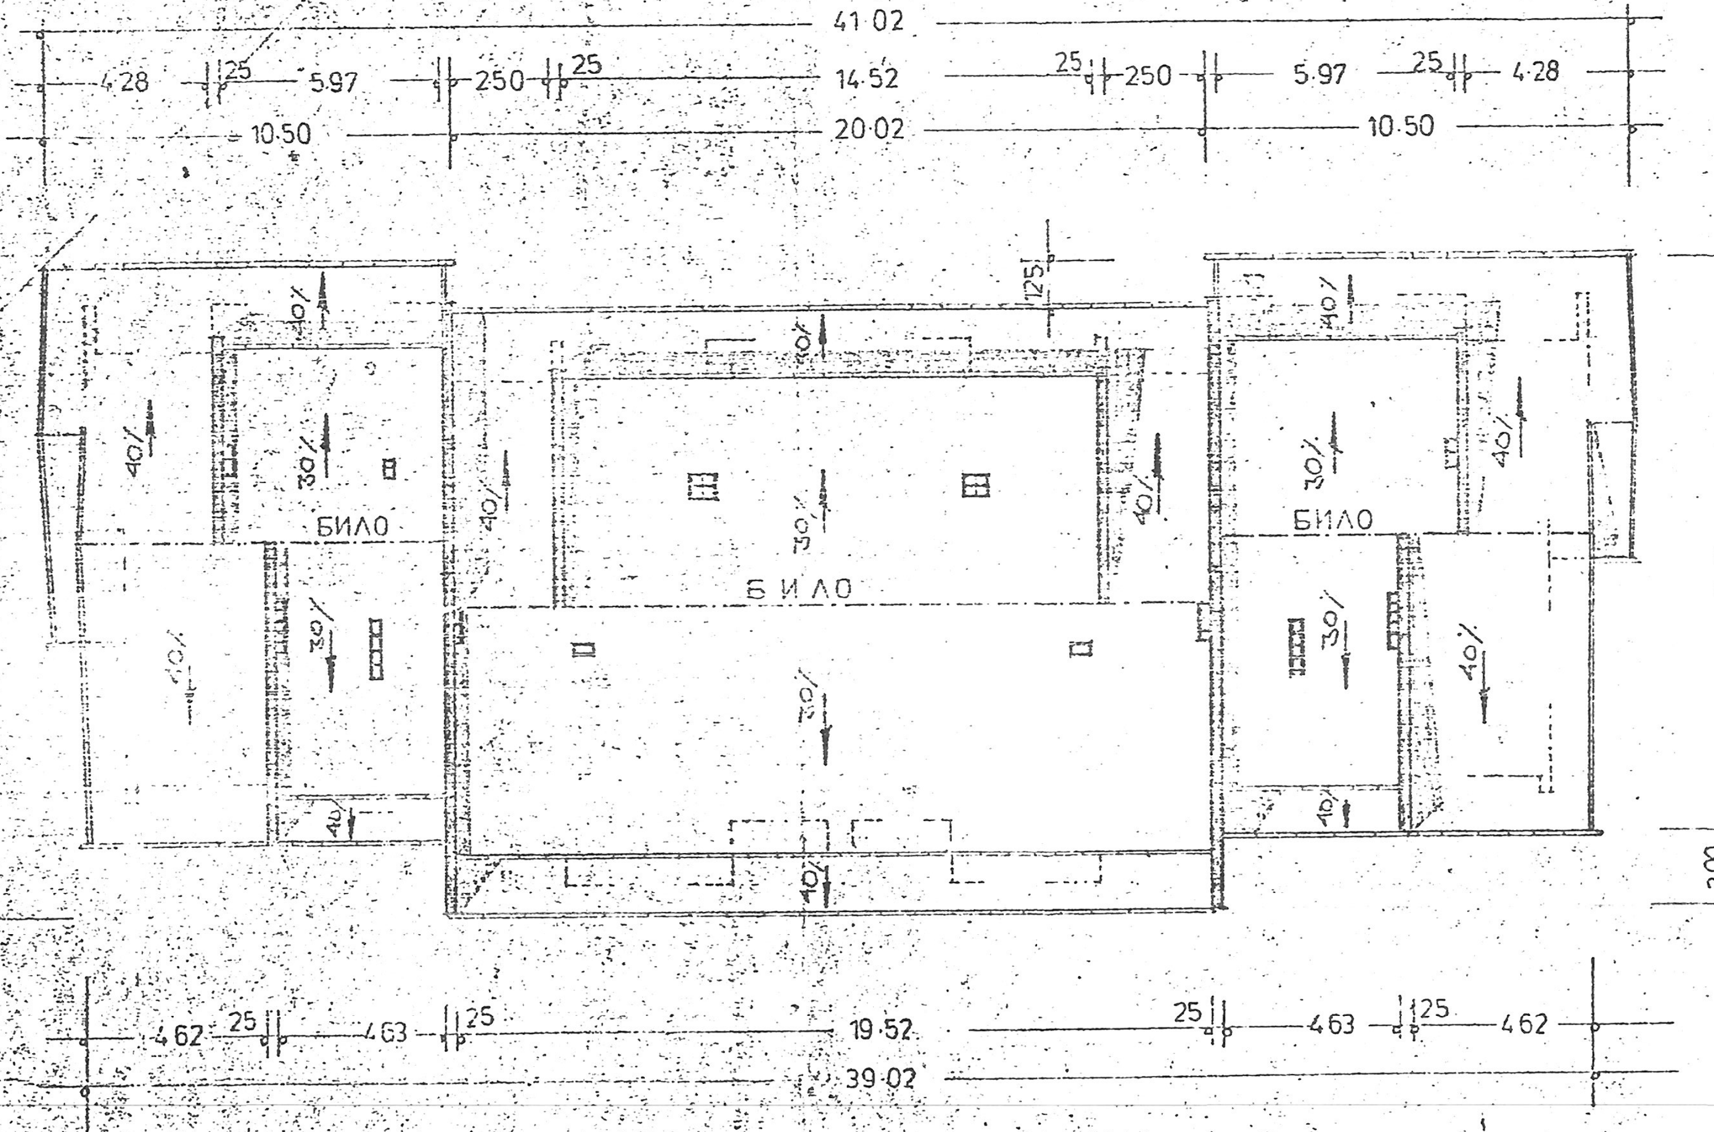

ПОКРИВНИ ЛИНИИ М-1:200

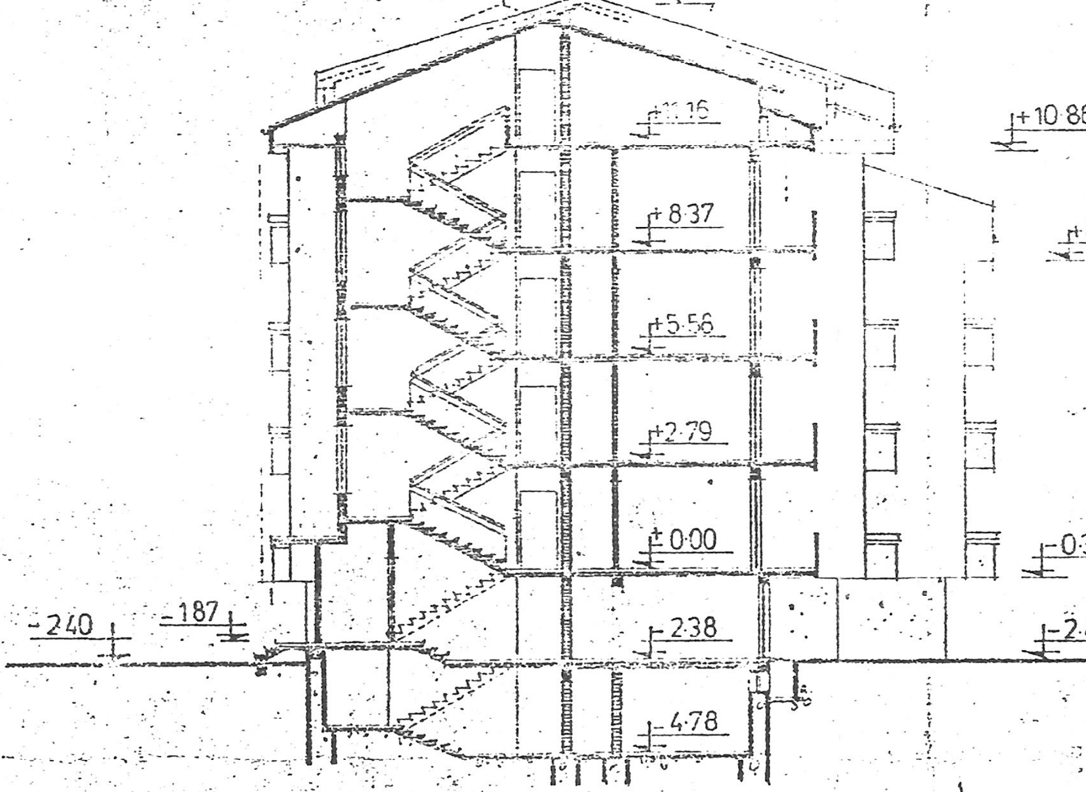

РАЗРЕЗ М-1:200

ЖСК „ИЗВОР" = ЖСК „АЛЕН МАК"

СУТЕРЕН

1	МАЗЕ	19·93 м²
2	МАЗЕ	16·95 "
3	МАЗЕ	12·77 "
4	АБОНАТНА	33·57 "
5	МАЗЕ	19·35 "
6	МАЗЕ	15·29 "
7	МАЗЕ	15·37 "
8	МАЗЕ	16·63 "
9	МАЗЕ	15·12 "

ТАВАНИ

1	СУШИЛНА	21·23 м²
2	СУШИЛНА	22·38 "
3	——— " ———	22·57 "
4	——— " ———	24·71 "
5	——— " ———	24·80 "
6	——— " ———	29·07 "
7	——— " ———	20·65 "
8	——— " ———	13·79 "
9	——— " ———	18·60 "
10	——— " ———	16·50 "

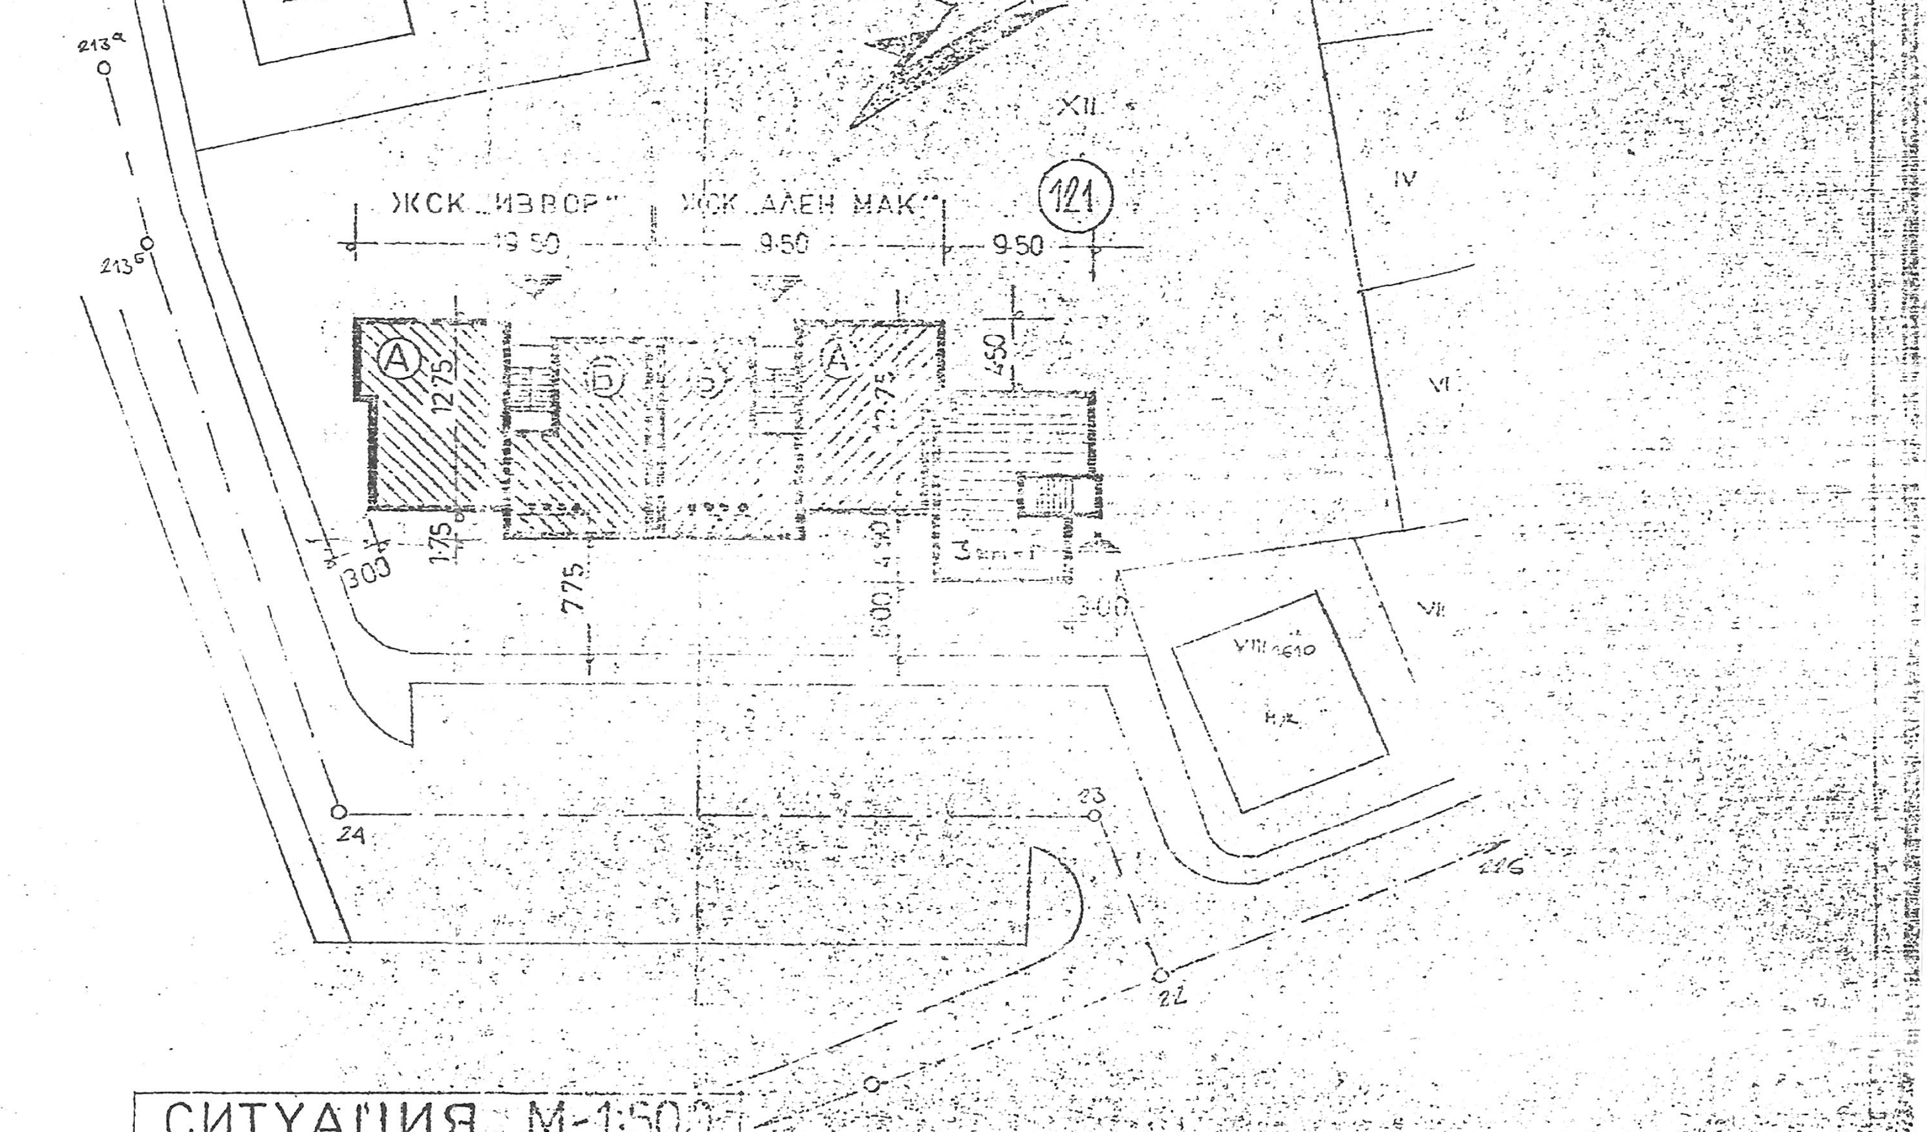

СИТУАЦИЯ М-1:500

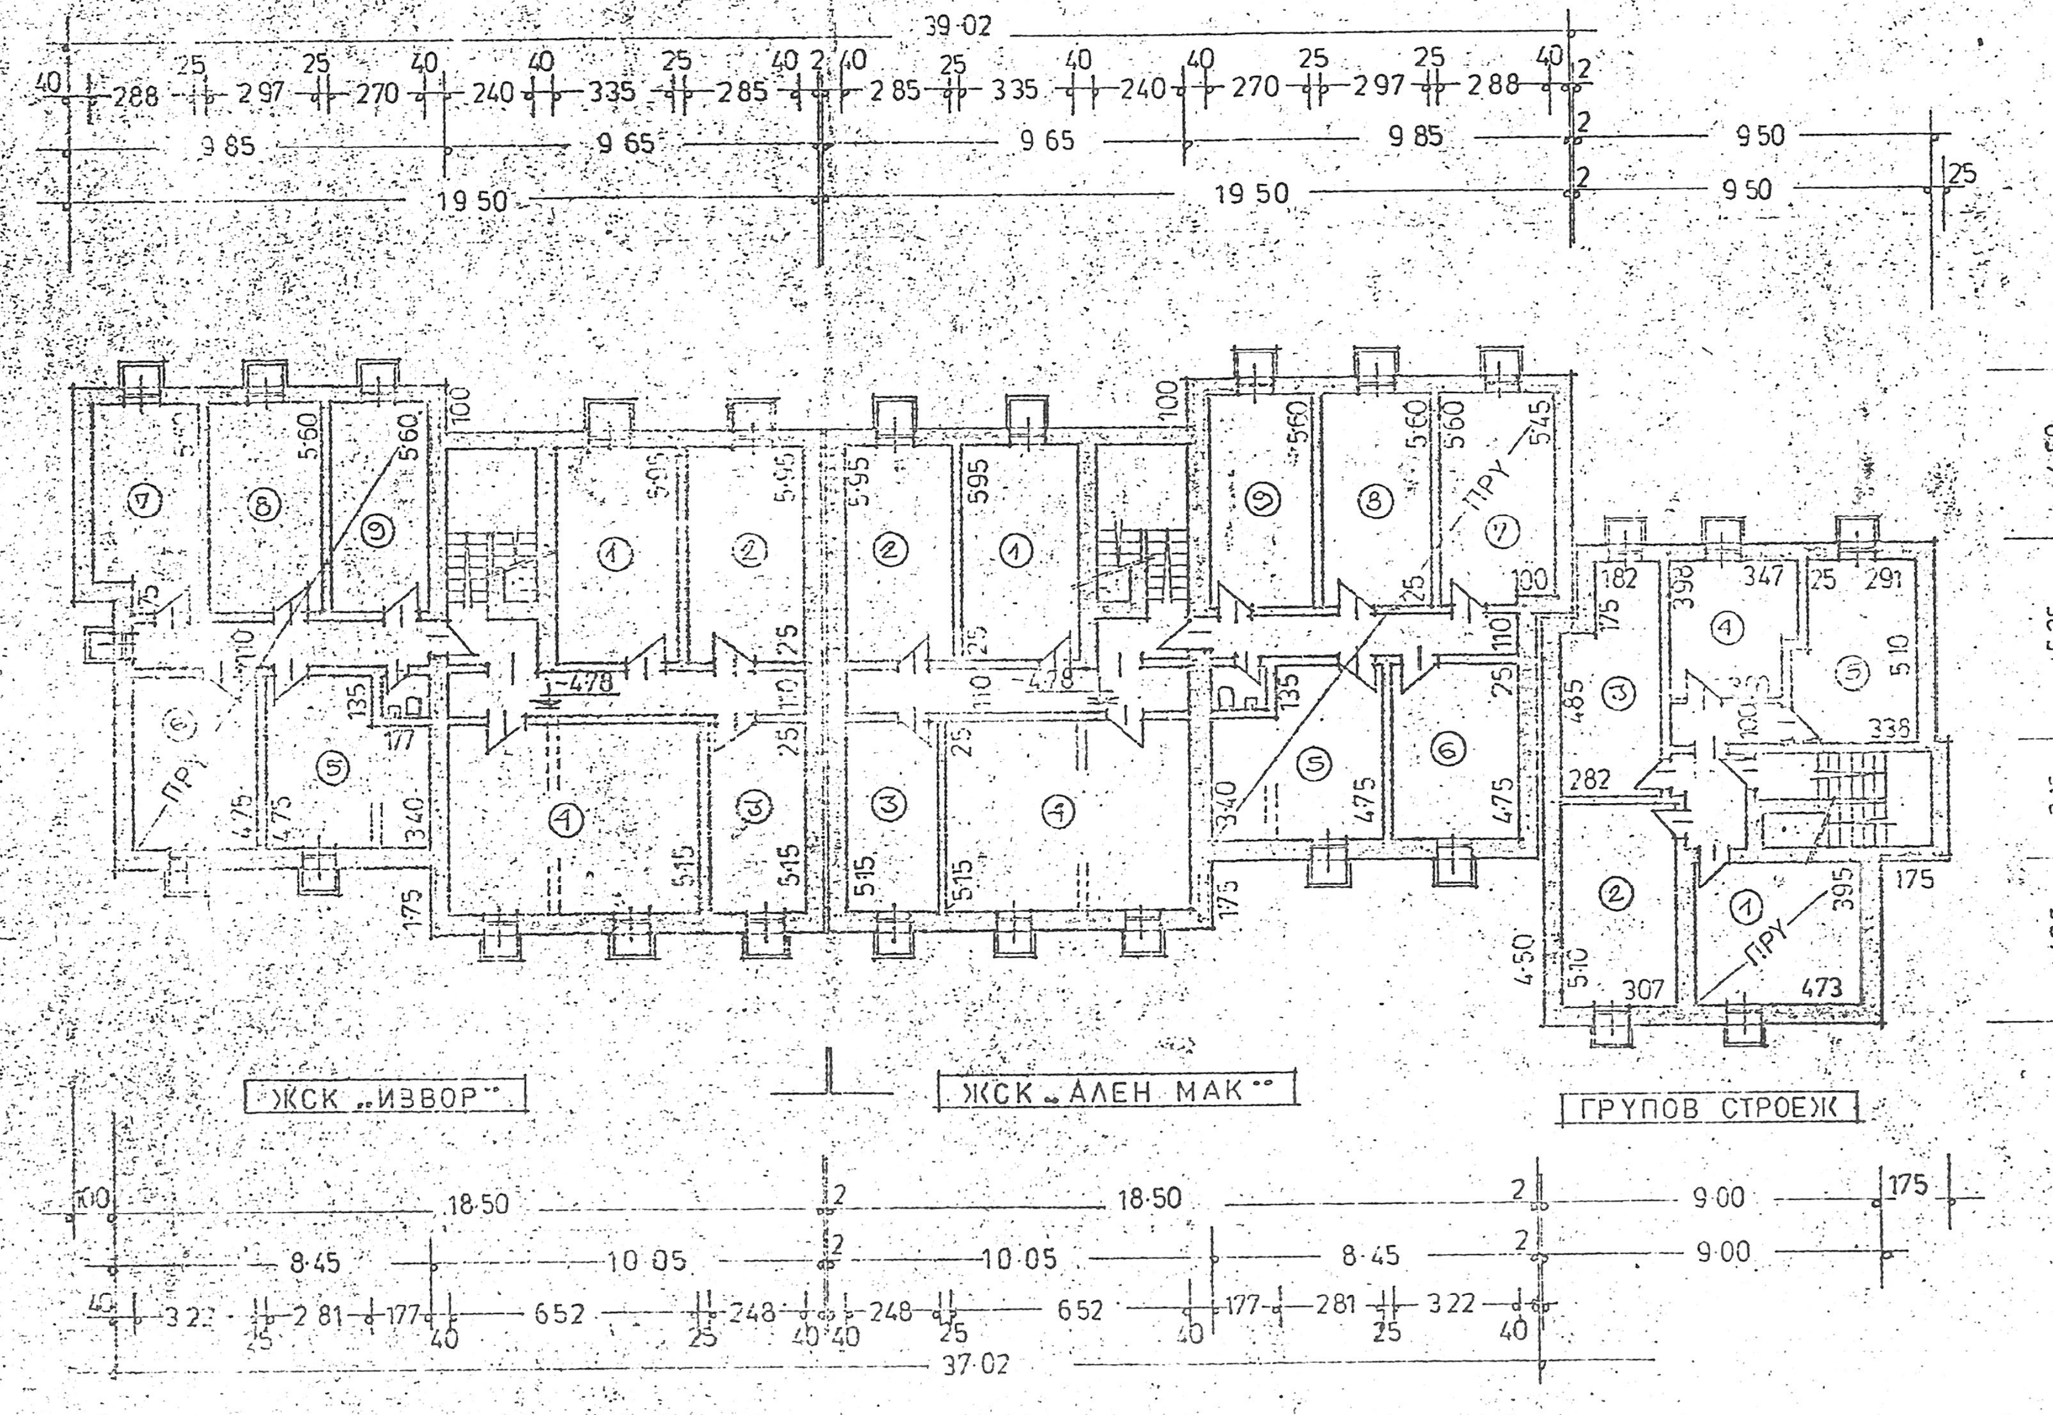

РАЗПРЕДЕЛЕНИЕ СУТЕРЕН - КОТА / -4·78 / М-1:200

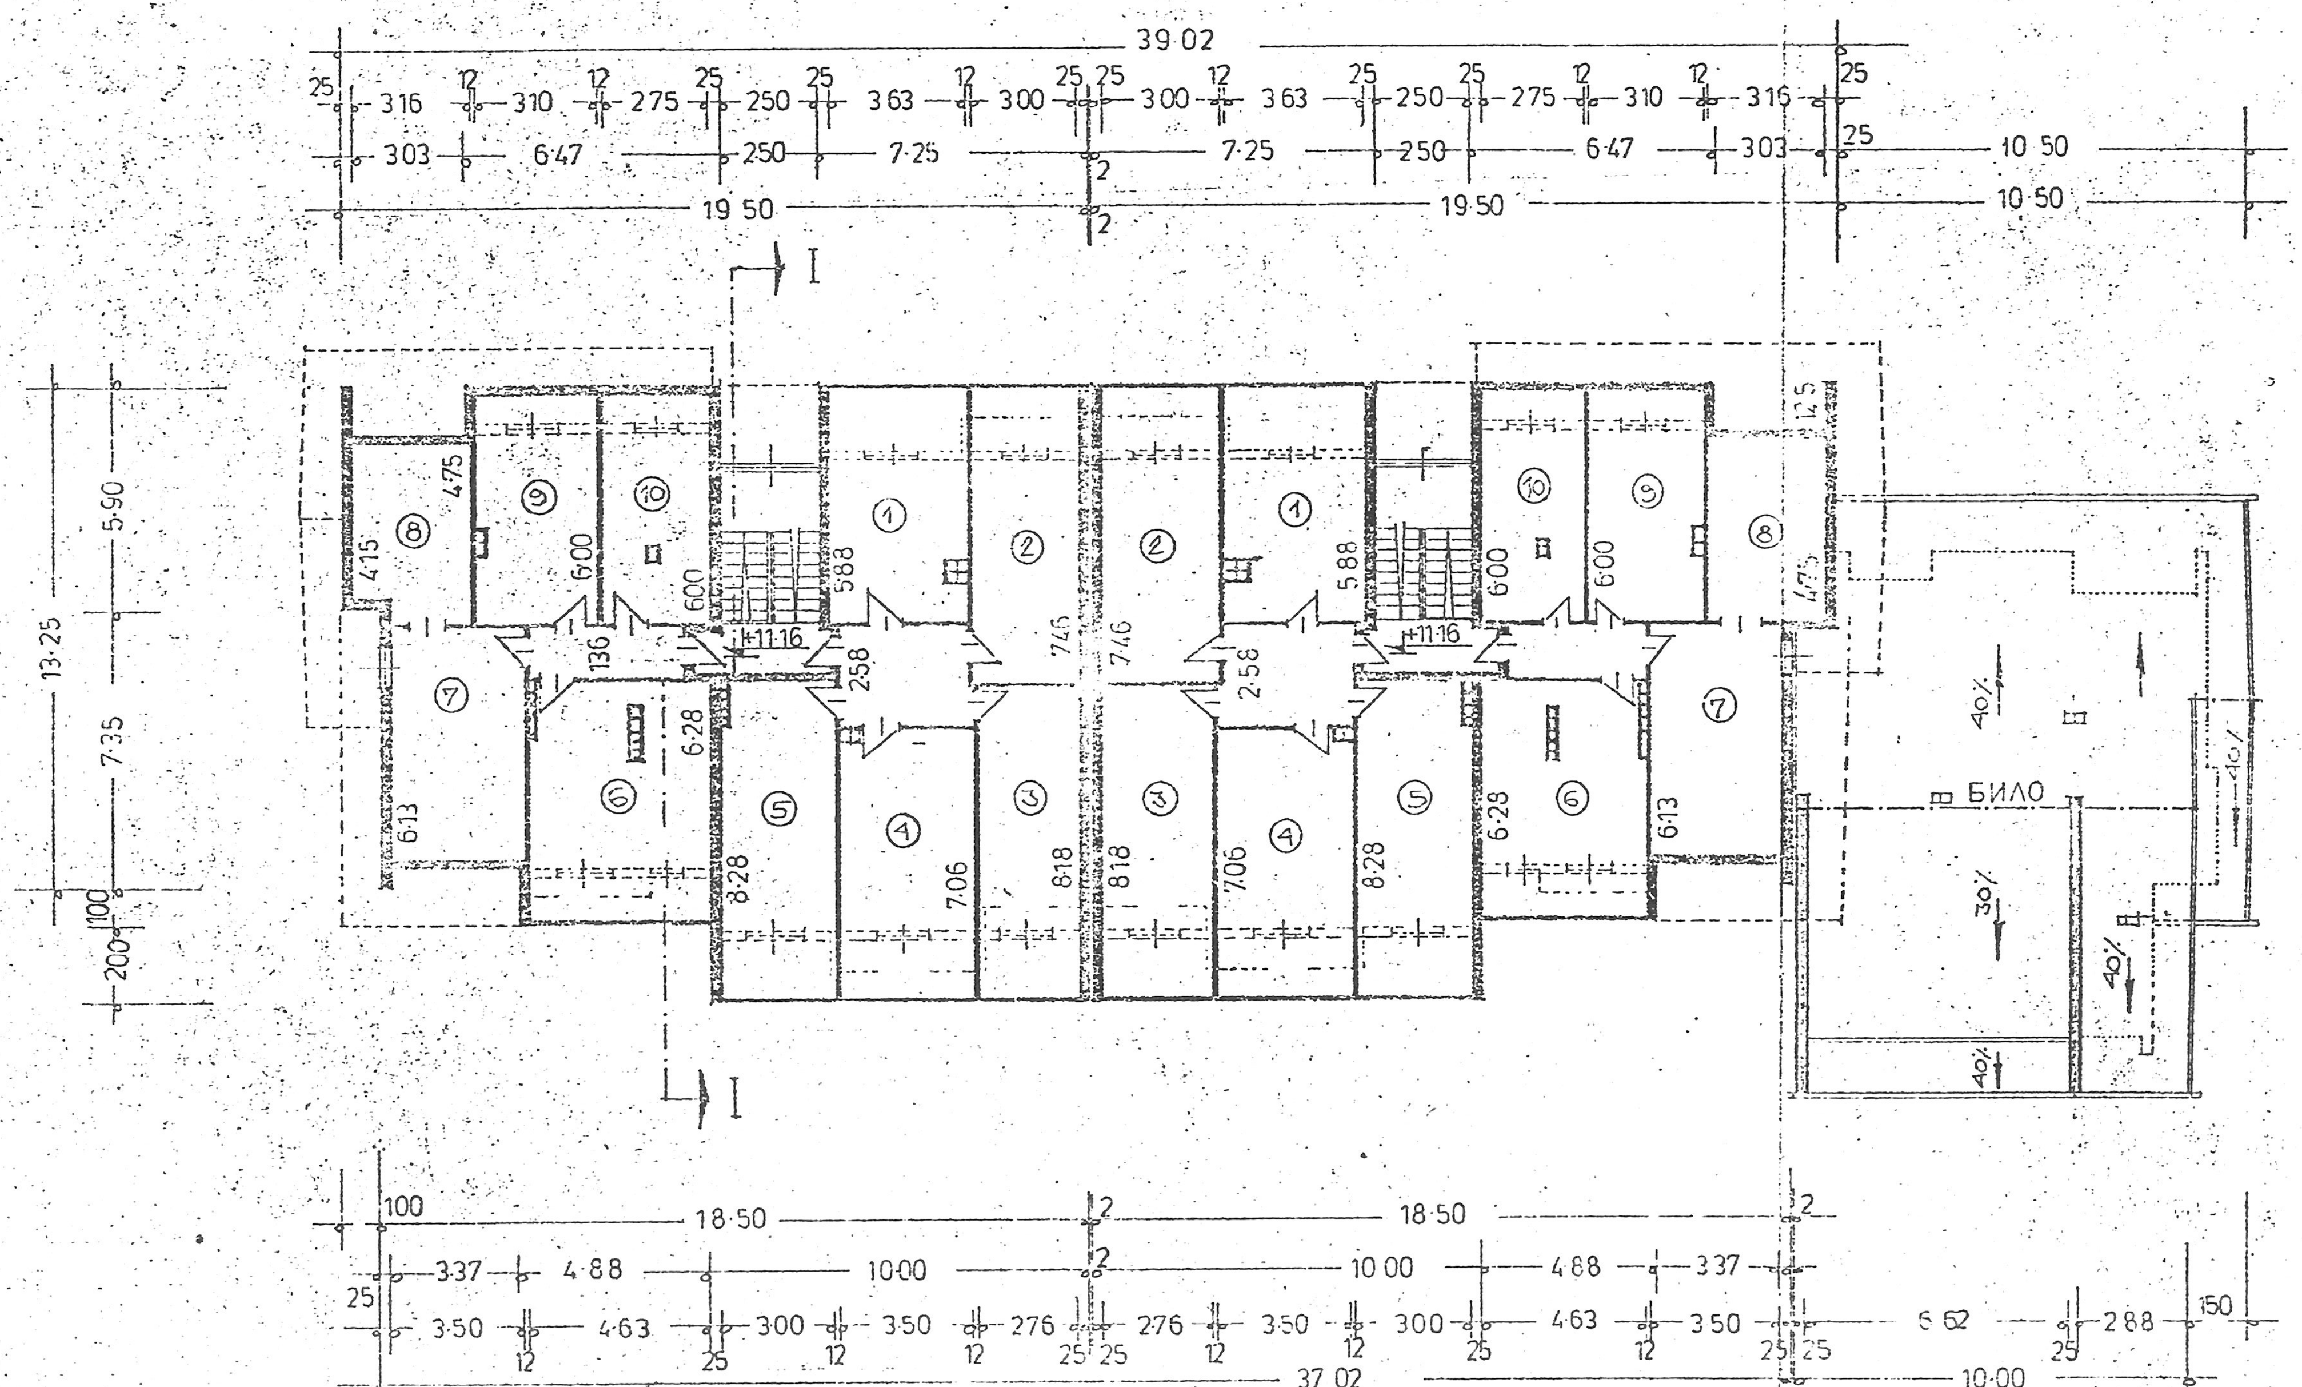

РАЗПРЕДЕЛЕНИЕ ТАВАНИ - КОТА / +11·16 /

СОБСТВЕНИЦИ

ЖСК „ИЗВОР"

1.- / Гушев /
2.- / /
3.- / /
4.- / /
5.- / /
6.- / /
7.- / /
8.- / /

ЖСК „АЛЕН МАК"

1.- / /
2.- / /
3.- / /
4.- / /
5.- / /
6.- / /
7.- / /
8.- / /

ГРУПОВ СТРОЕЖ

1.- / /
2.- / /
3.- / /

СОФИЙСКИ ОКРЪЖЕН НАРОДЕН СЪВЕТ
СЪГЛАСУВАН
с [illegible]
протокол [illegible]
архитектурата и [illegible] отношения
Вярно: Траянов

11.04.8[illegible]

10.11.87 ТИД РПП АРХ.
ЖСК „ИЗВОР" ЖСК „АЛЕН МАК" И ГРУПОВ СТРОЕЖ КВ. 121 ГР. БОТЕВГРАД
ТЕХН НАНЕВ
ТЕХН НАЧЕВ
АРХ КУШКОВ
АРХ ПЕЕВА
АРХ СМАТРАКАЛЕВА
АРХ ДЖАРОВ
2/2
1:200