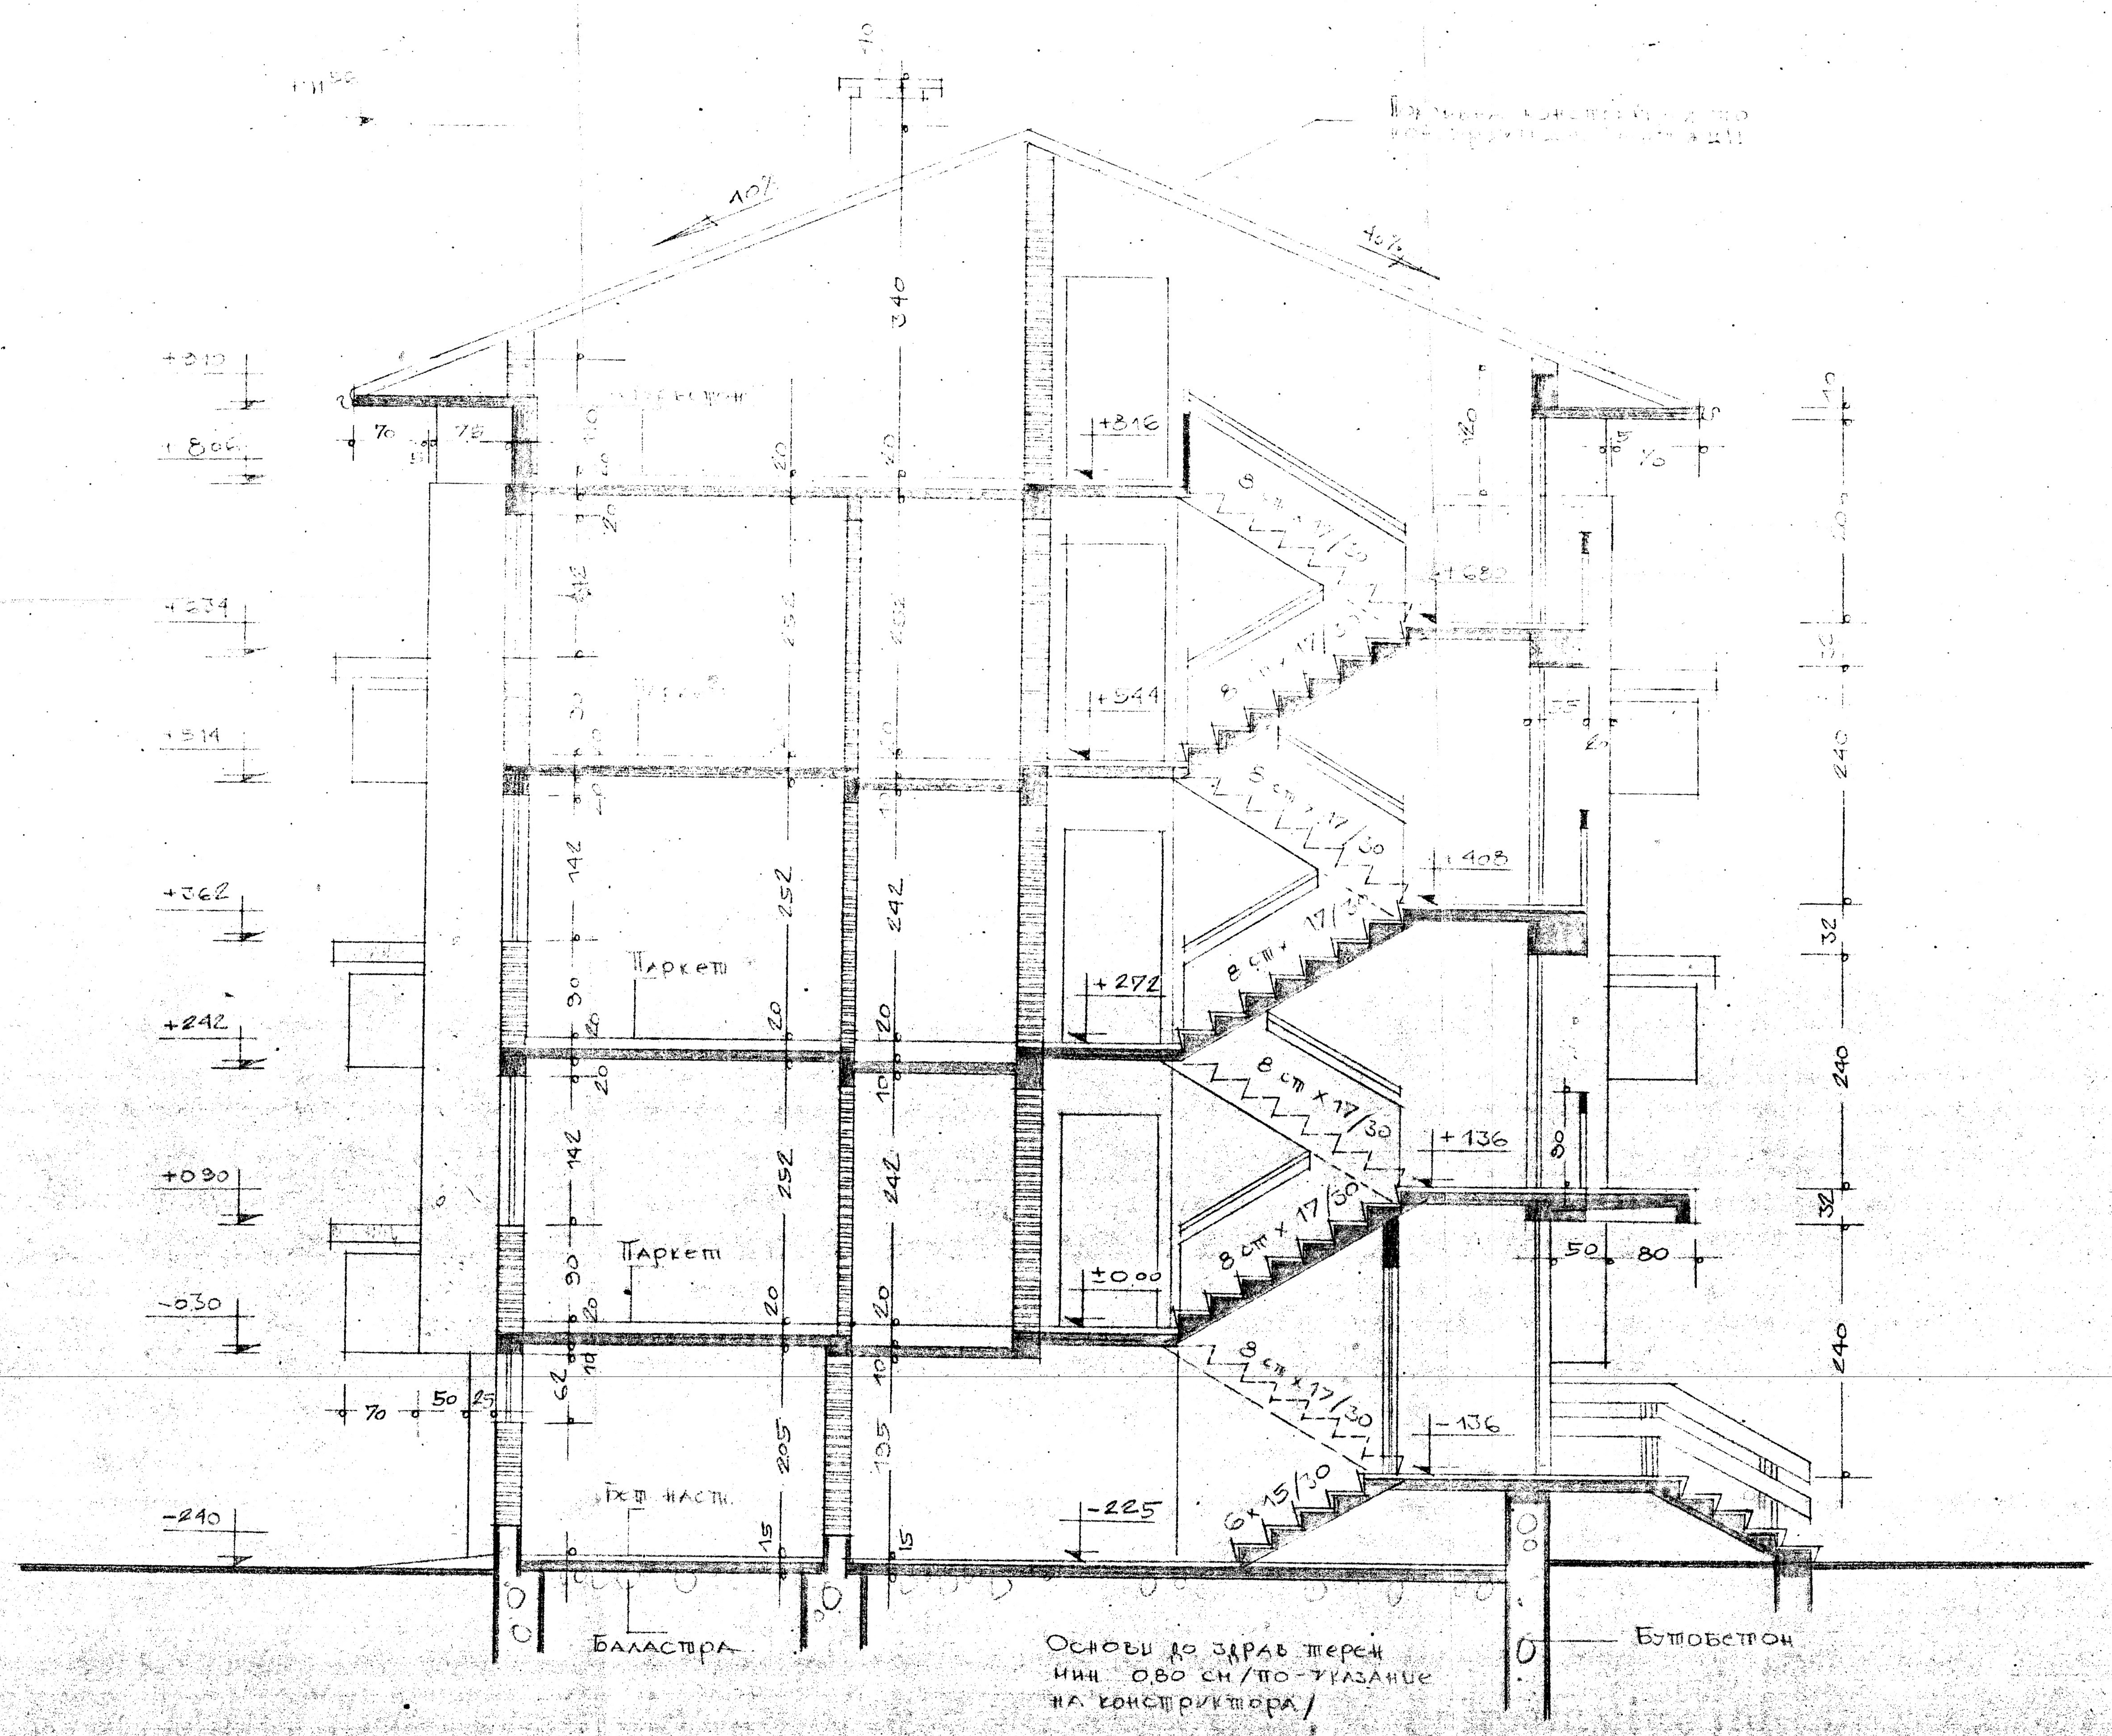

## Разрез „А-Б"

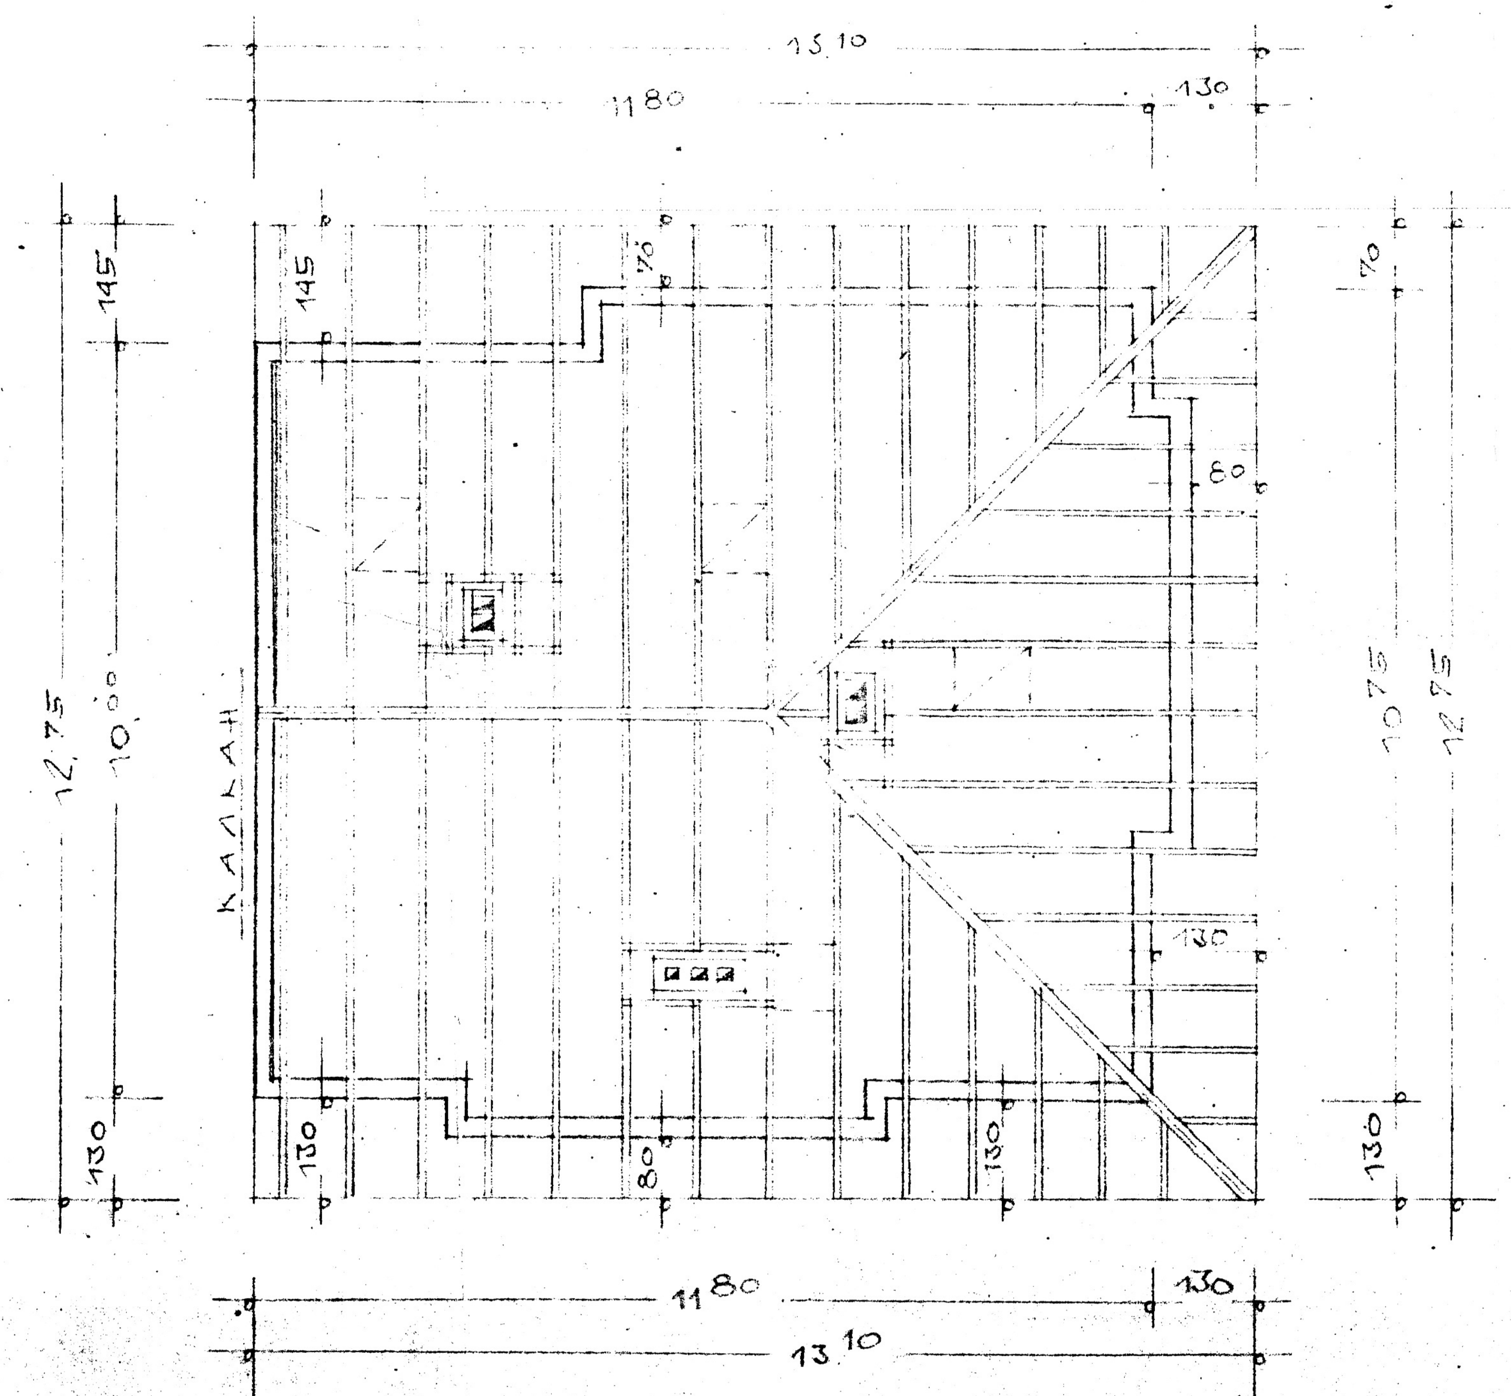

## Покривна конструкция М 1:100

## Технико-иконом. показатели

| | | | |
|---|---|---|---|
| 1 | Застроена квадратура | — | 114,25 м² |
| 2 | Разгъната квадратура | — | 342.75 м² |
| 3 | Застроена кубатура | — | 1480 м³ |
| 4 | Жилищна площ | — | 70.90 м² |
| 5 | Стойност | — | 35500 лв |

## Забележка

1. Всички дървени части от покривната конструкция да отстоят най-малко на 10 см от външната измазана плоскост на комините!
2. Комините да се измажат отвътре и отвън!

УТВЪРЖДАВАМ
С НАЧ[illegible] ПО[illegible] N: 58
гр. Ботевград 02.03.79

Жилищна сграда в кв. 141
п.л. V-1787 гр. Ботевград
на Пенко Петров Василев
Димитър Христов Коцев
Галина Георгиева Георгиева

Проектирал за собствени нужди
техн. Пенко Петров Василев
Диплом № 9870 от 5 VII 64 г
ТСА „Христо Ботев"-София
подпис: