


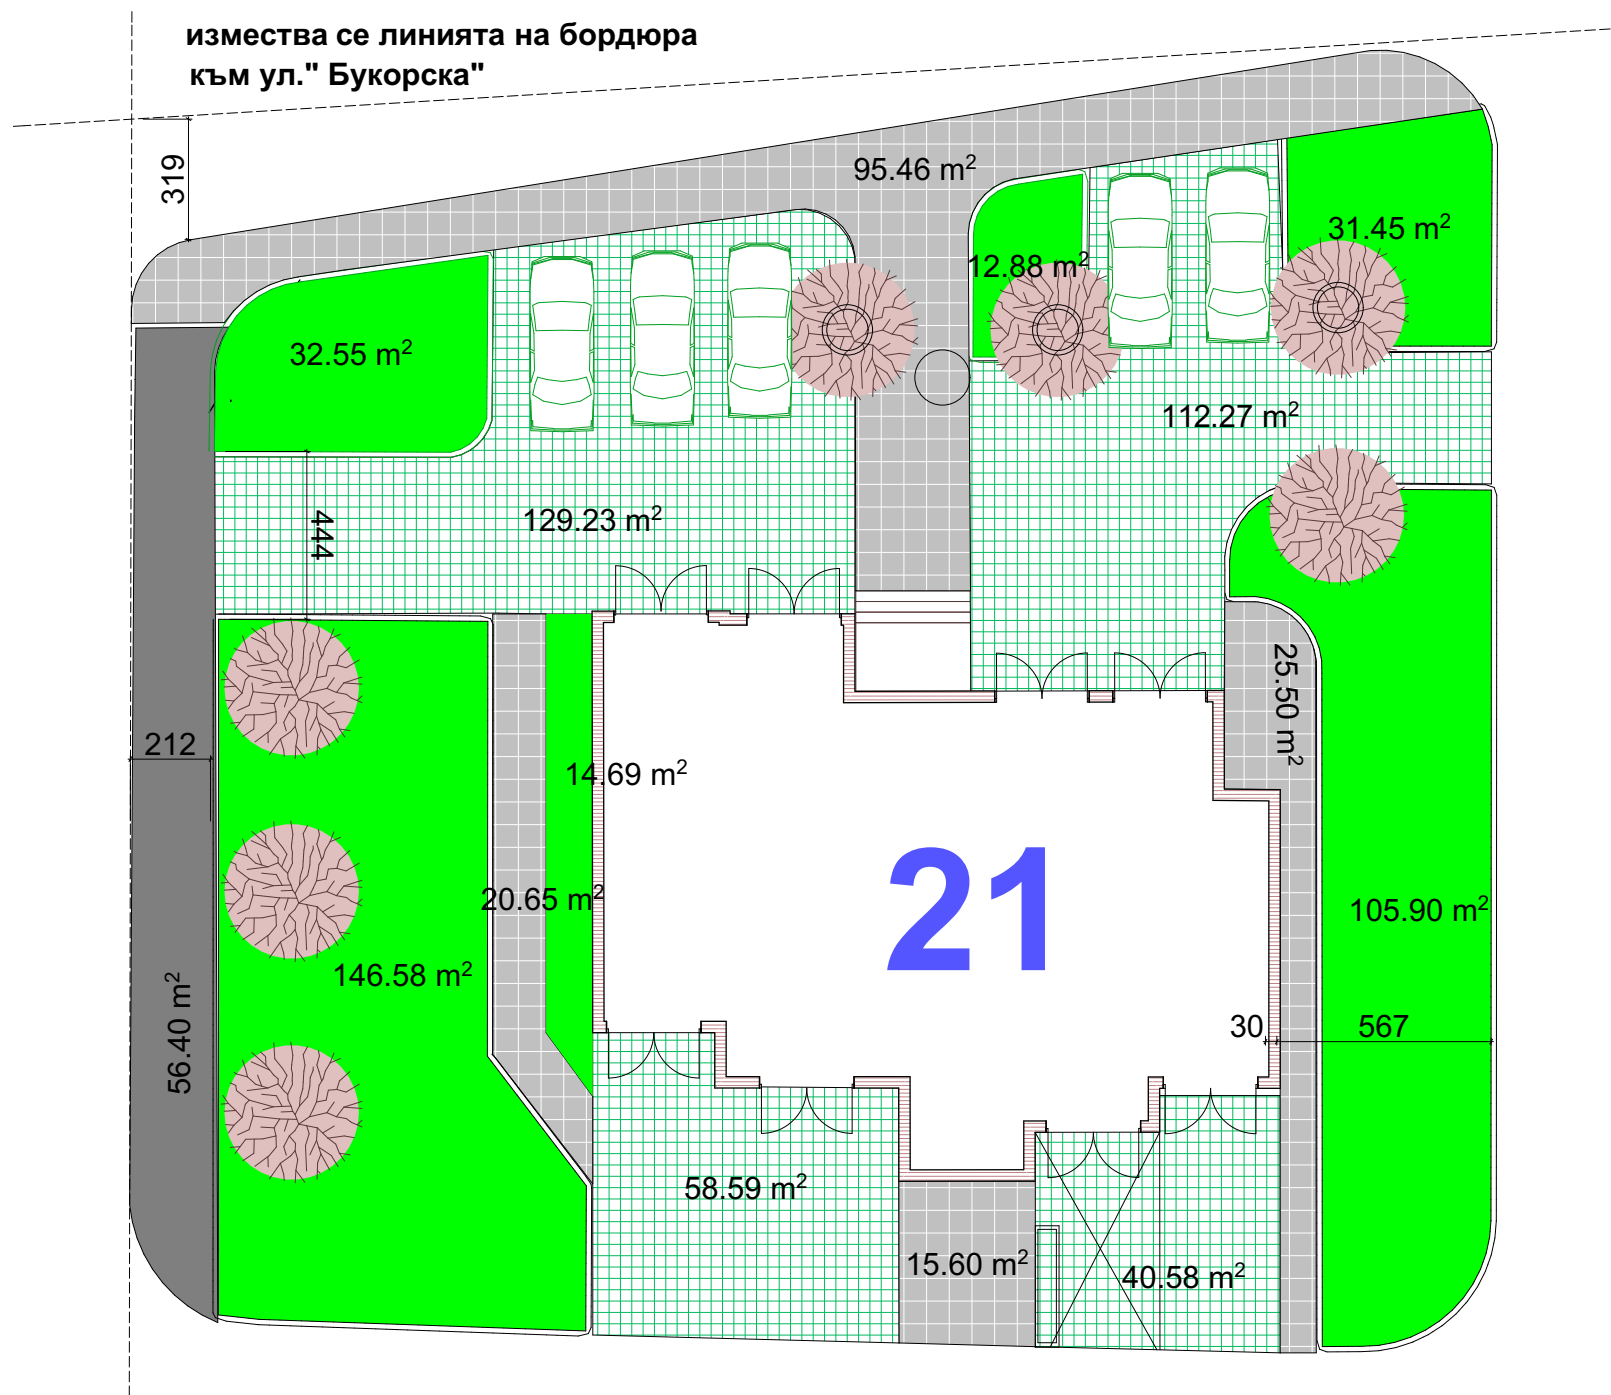

ЛЕГЕНДА

	тротоарни плочи	158,21 кв.м
	решетъчни бет.тела с тревна фуга	322.00 кв.м.
	има настилка	18.67 кв.м.
	зелени площи	344.05 кв.м.
	тротоар - не се реконструира	
	съществуващи големи дървета	

М 1:200

възложител: община Ботевград
обект: благоустрояване на вътрешноквартални пространства в упи I за жилищно строителство в кв. 167 по плана на гр. Ботевград
подобект : БЛОК 21
проектант: арх. Весела Маркова