


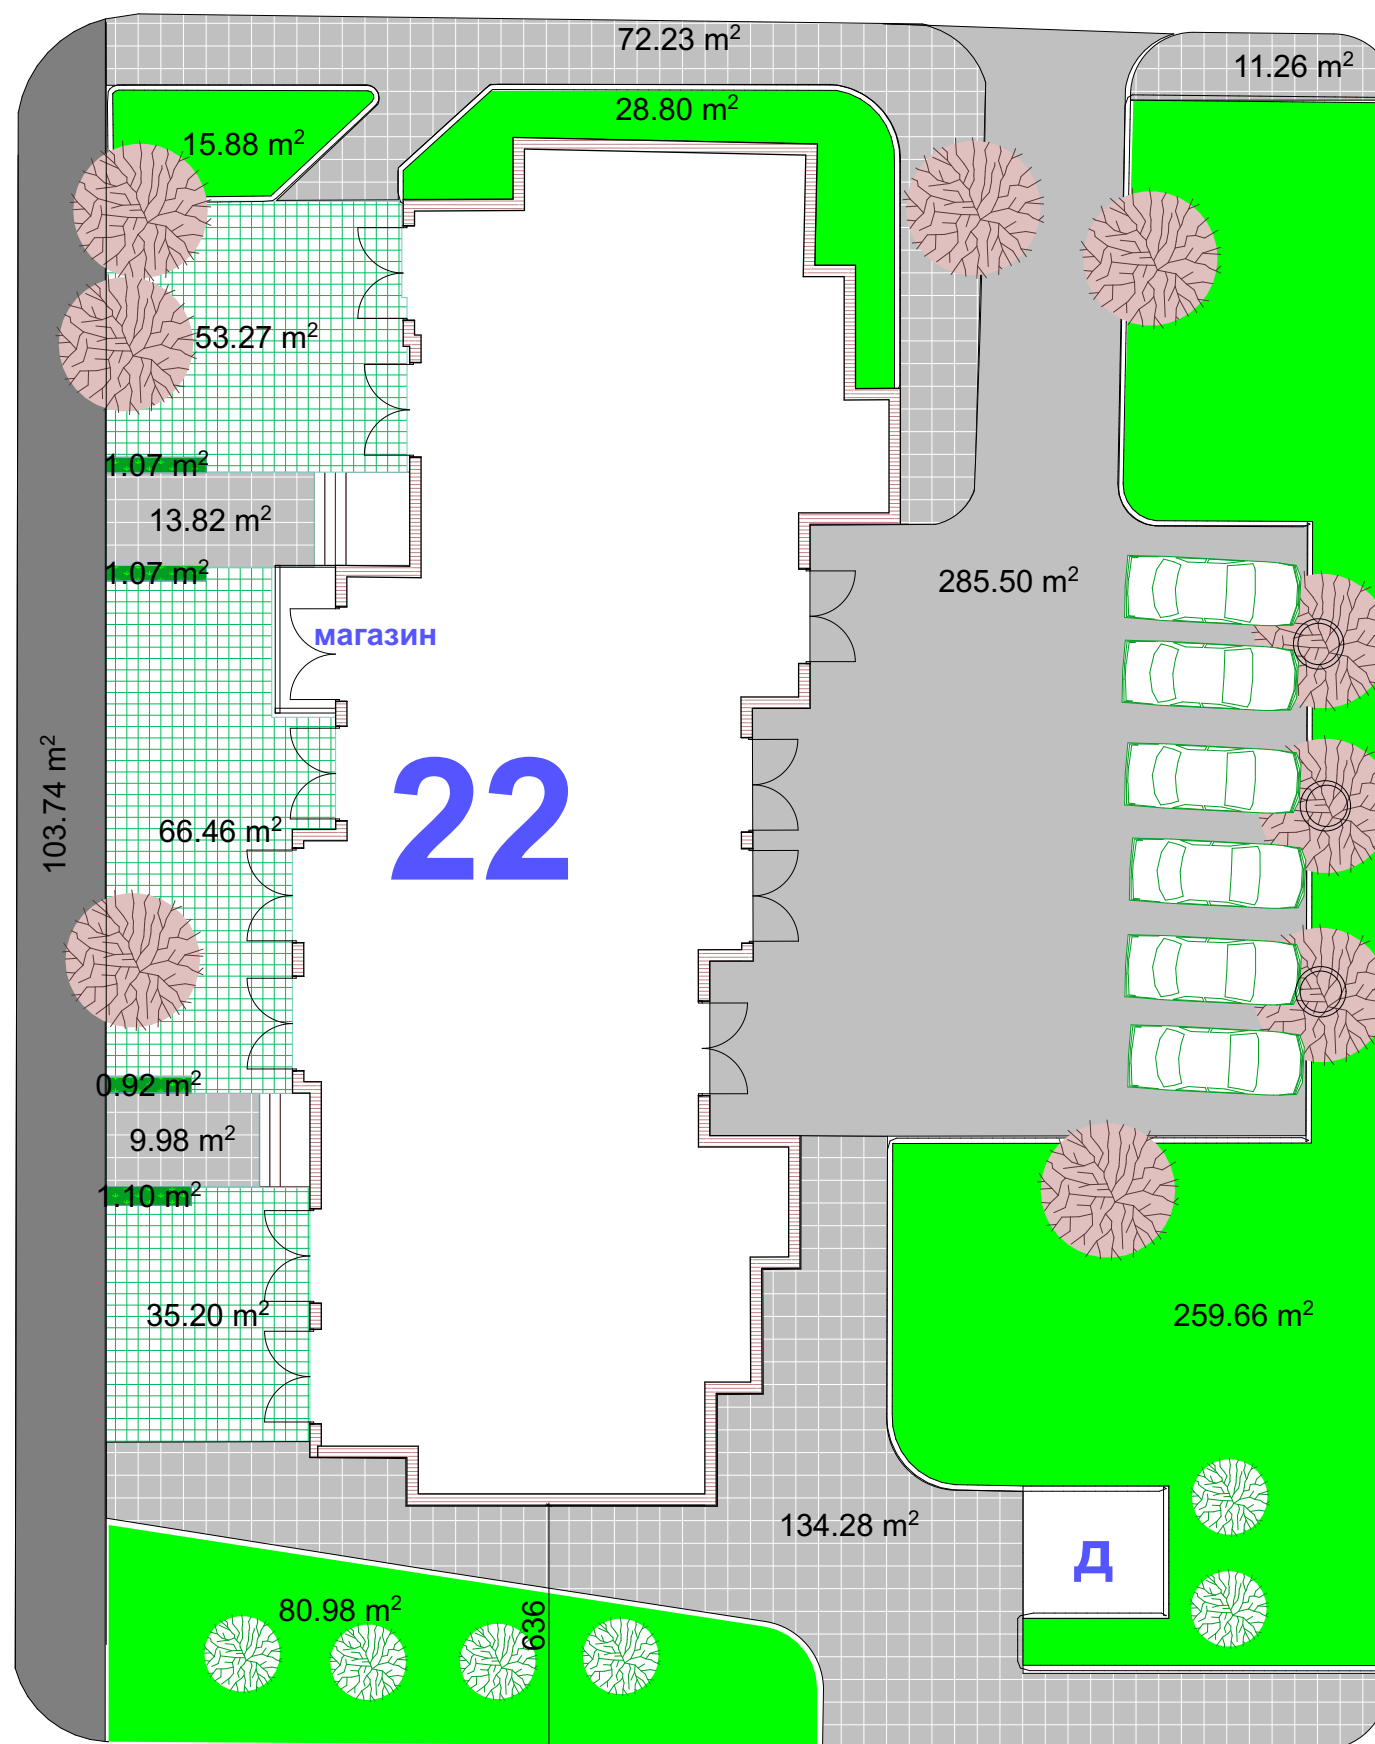

ЛЕГЕНДА

	тротоарни плочи	242.00 кв.м.
	решетъчни бет.тела с тревна фуга	154.93 кв.м.
	зелени площи	386.00 кв.м.
	цветарници	5,00 кв.м.
	асфалт - нов	280,5 кв.м.
	тротоар - не се реконструира	
	съществуващи големи дървета	
	нови дръвчета	6 бр.

М 1:200

възложител: община Ботевград
обект: благоустрояване на вътрешноквартални пространства в ули I за жилищно строителство в кв. 167 по плана на гр. Ботевград
подобект : БЛОК 22
проектант: арх. Весела Маркова