


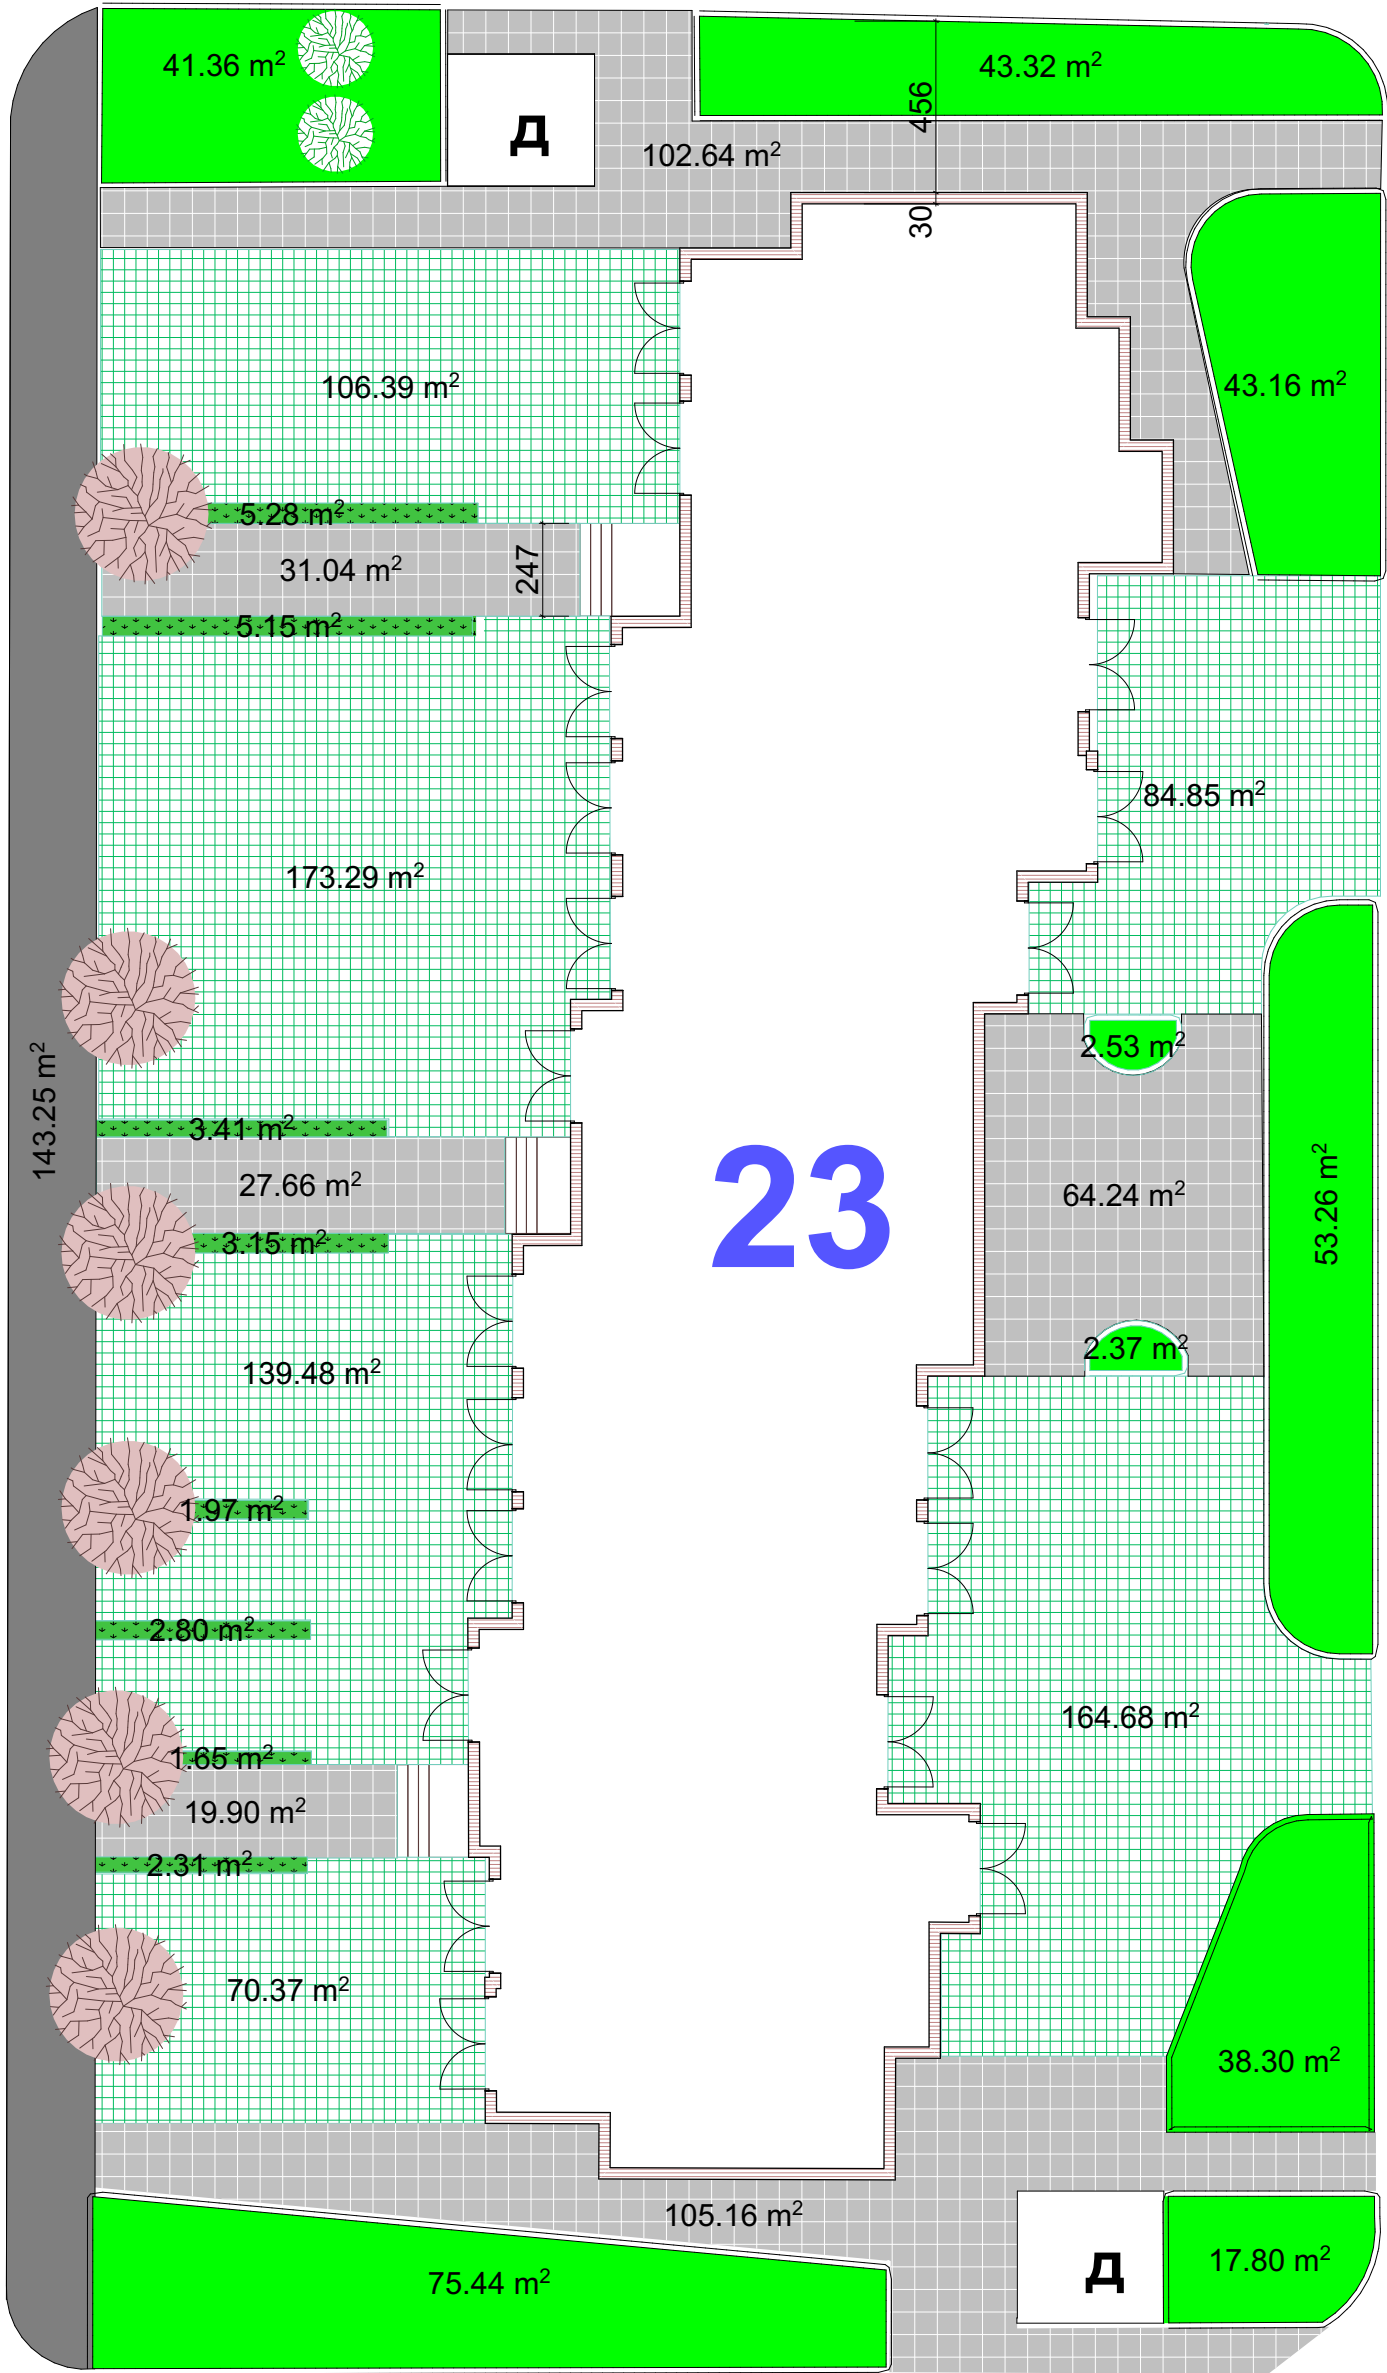

ЛЕГЕНДА

- тротоарни плочи 350.64 кв.м.
- решетъчни бет.тела с тревна фуга 740 кв.м.
- зелени площи 261 кв.м.
- цветарници 25 кв.м.
- тротоар - не се реконструира
- съществуващи големи дървета

М 1:200

възложител: община Ботевград
обект: благоустрояване на вътрешноквартални пространства в ули I за жилищно строителство в кв. 167 по плана на гр. Ботевград
подобект : БЛОК 23
проектант: арх. Весела Маркова