


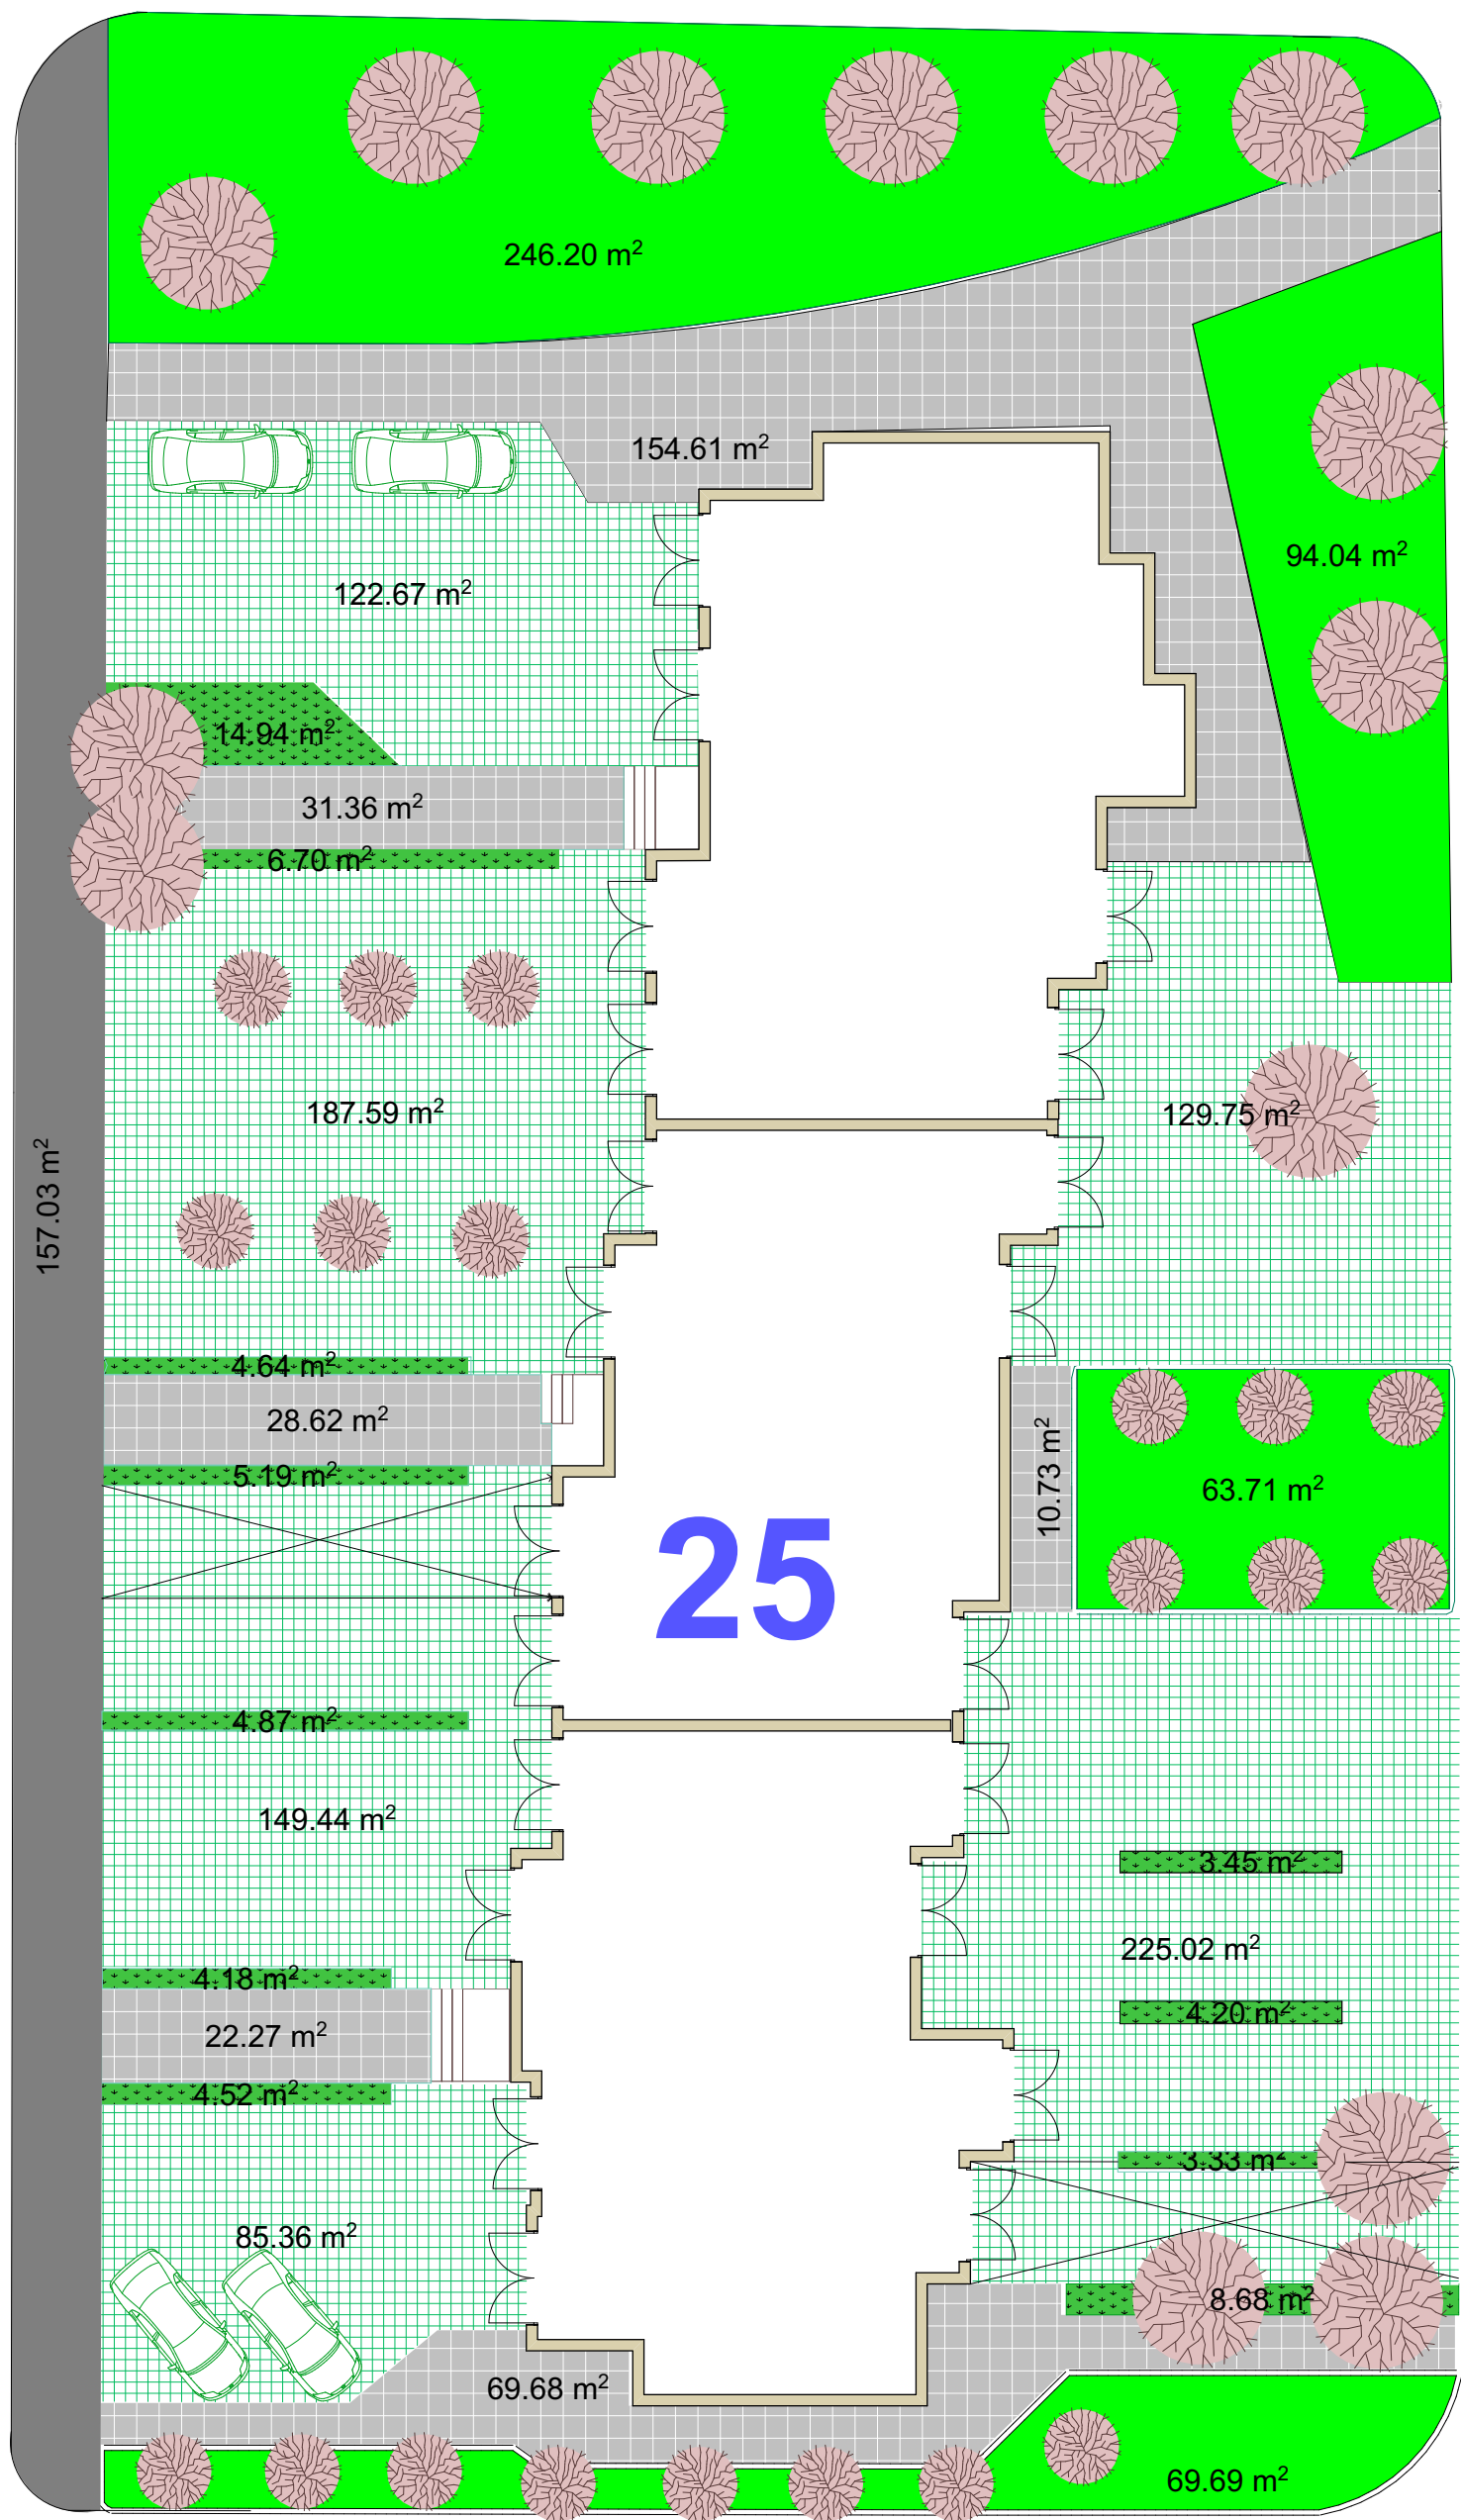

ЛЕГЕНДА

	тротоарни плочи	318 кв.м.
	решетъчни бет.тела с тревна фуга	700 кв.м.
	площи с настилка	70 кв.м
	зелени площи	474 кв.м.
	цветарници	55 кв.м.
	тротоар - не се реконструира	
	съществуващи дървета	

М 1:200

възложител: община Ботевград
обект: благоустрояване на вътрешноквартални пространства в упи I за жилищно строителство в кв. 167 по плана на гр. Ботевград
подобект : БЛОК 25
проектант: арх. Весела Маркова