


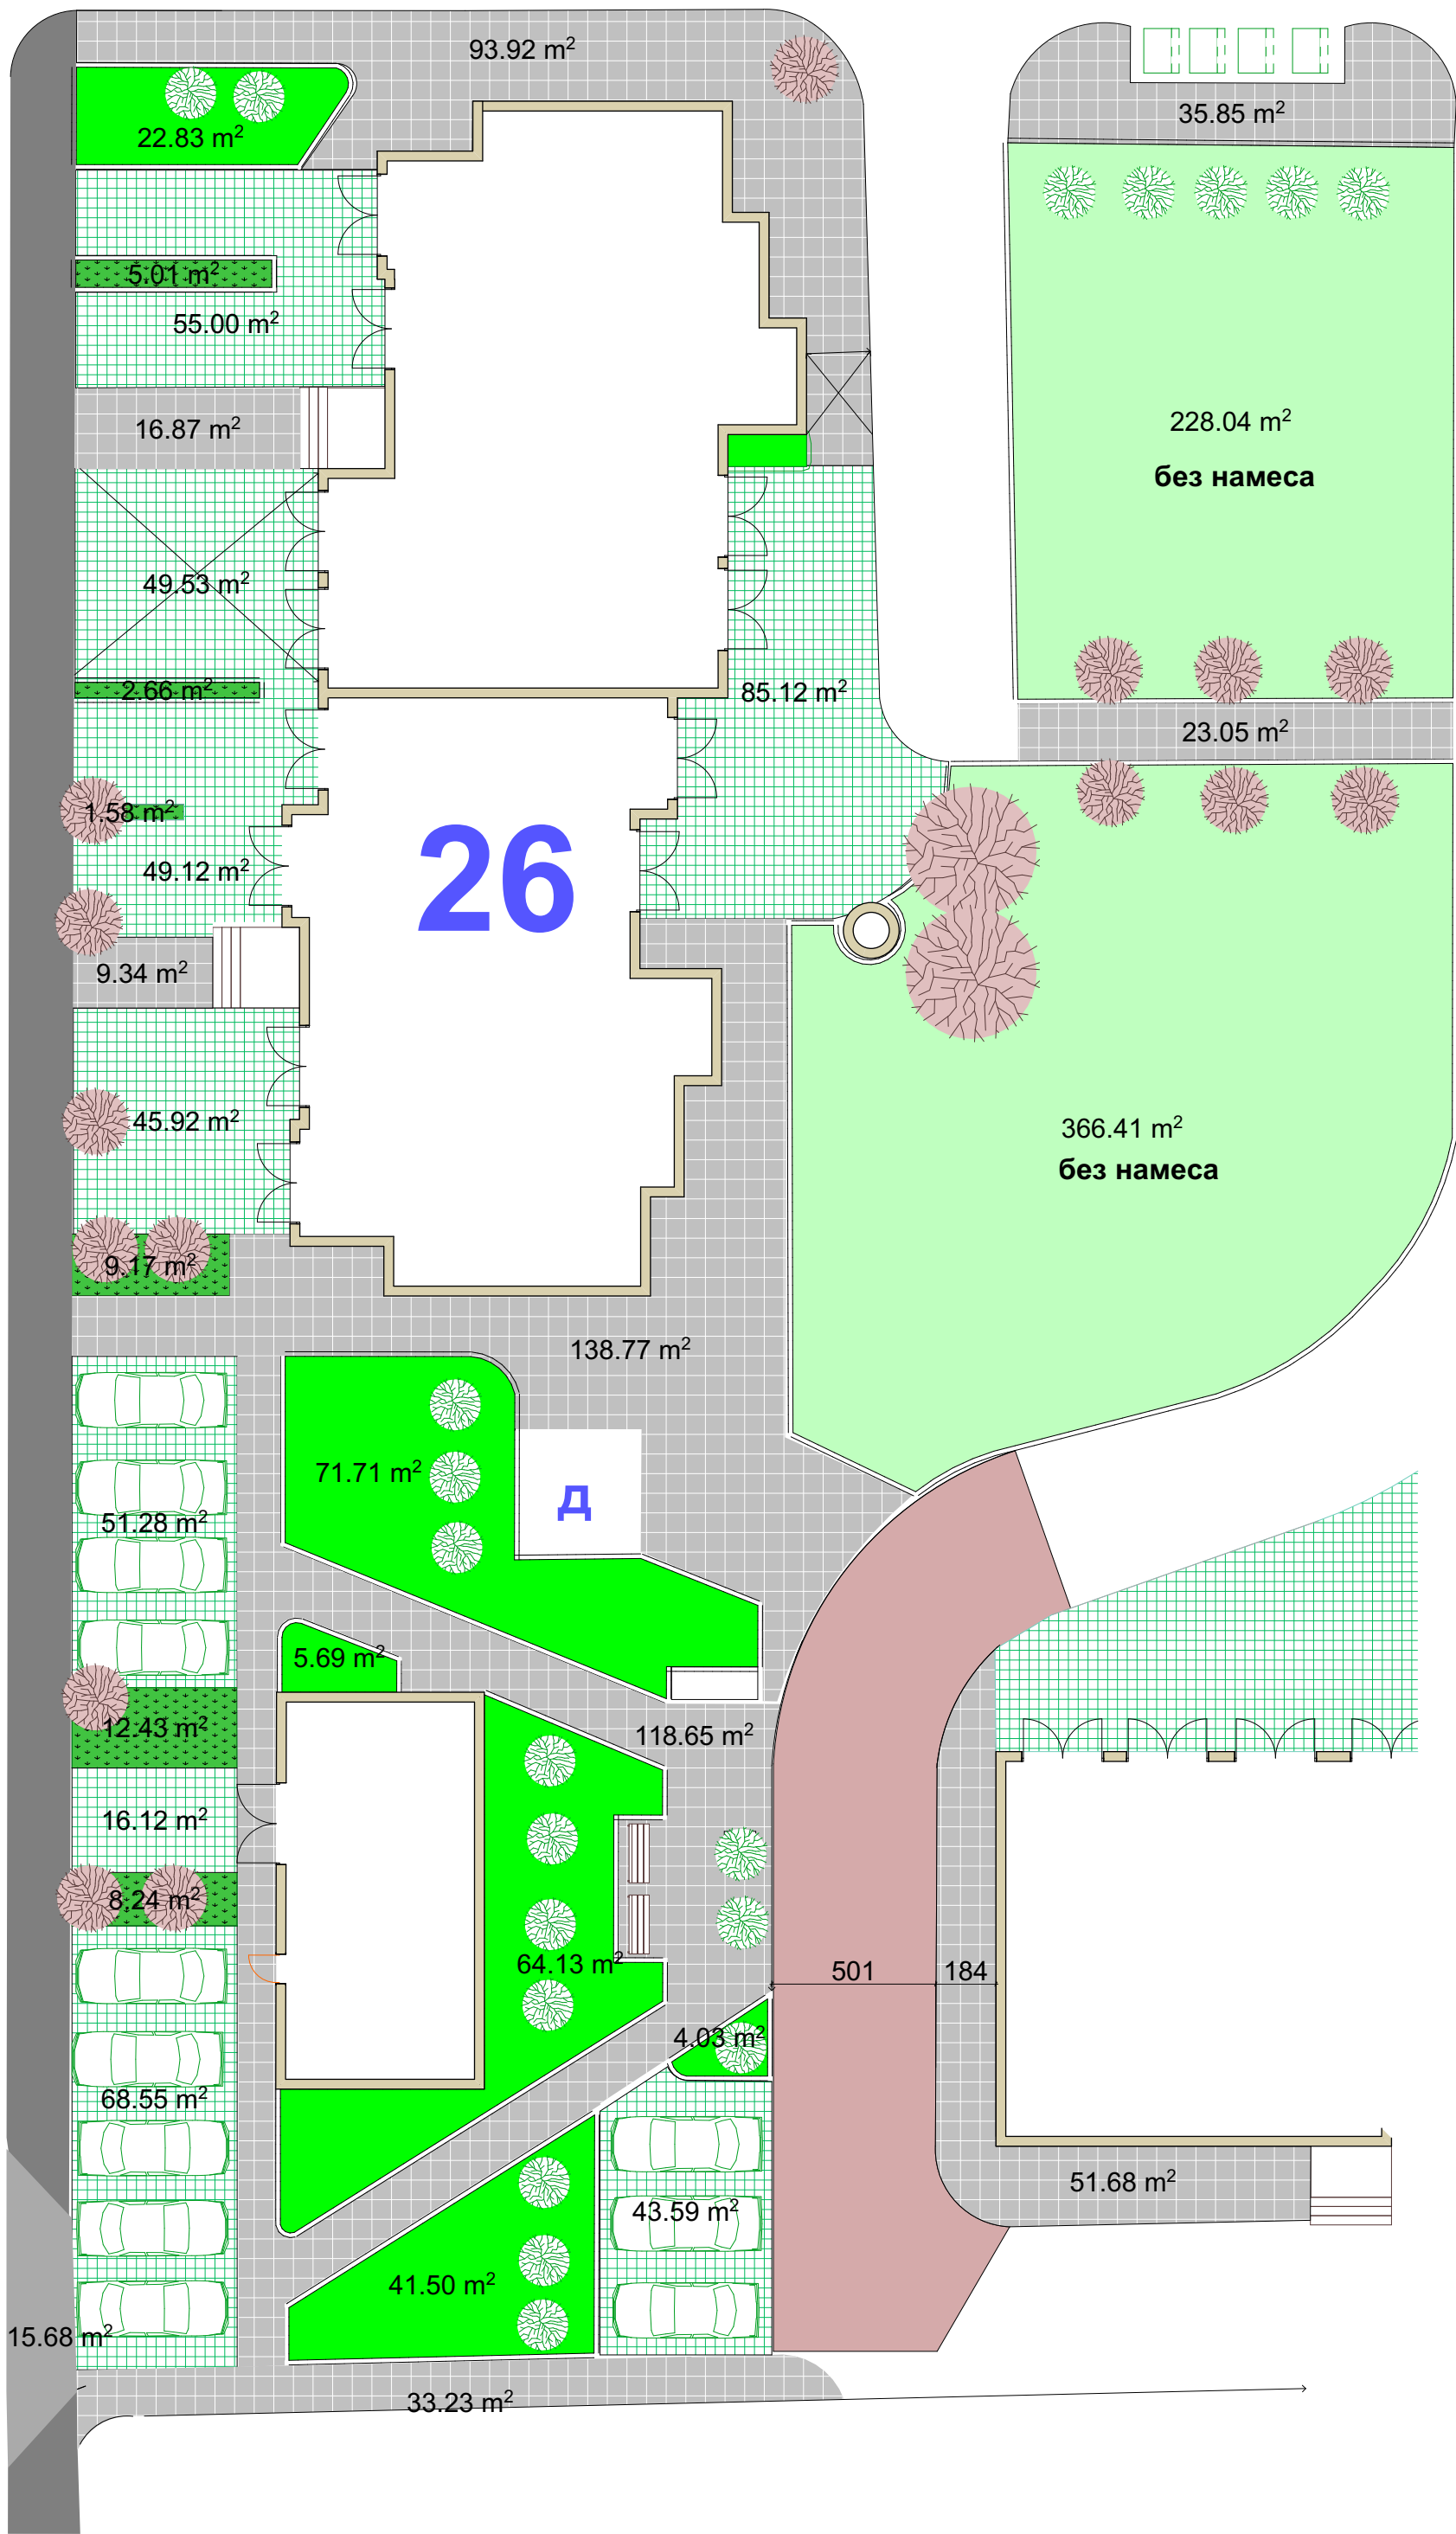

ЛЕГЕНДА

	тротоарни плочи	470 кв.м
	решетъчни бет.тела с тревна fuga	417 кв.м
	площи с настилка	
	зелени площи	205 кв.м.
	цветарници	40.6 кв.м.
	тротоар - не се реконструира	
	тротоар - нов	15.6 кв.м.
	корекции асфалт	145.0 кв.м.
	съществуващи дървета	
	нови дръвчета	18 бр.

М 1:200

възложител: община Ботевград
обект: благоустрояване на вътрешноквартални пространства в ули I за жилищно строителство в кв. 167 по плана на гр. Ботевград
подобект : БЛОК 26
проектант: арх. Весела Маркова