


ИГРИЩА

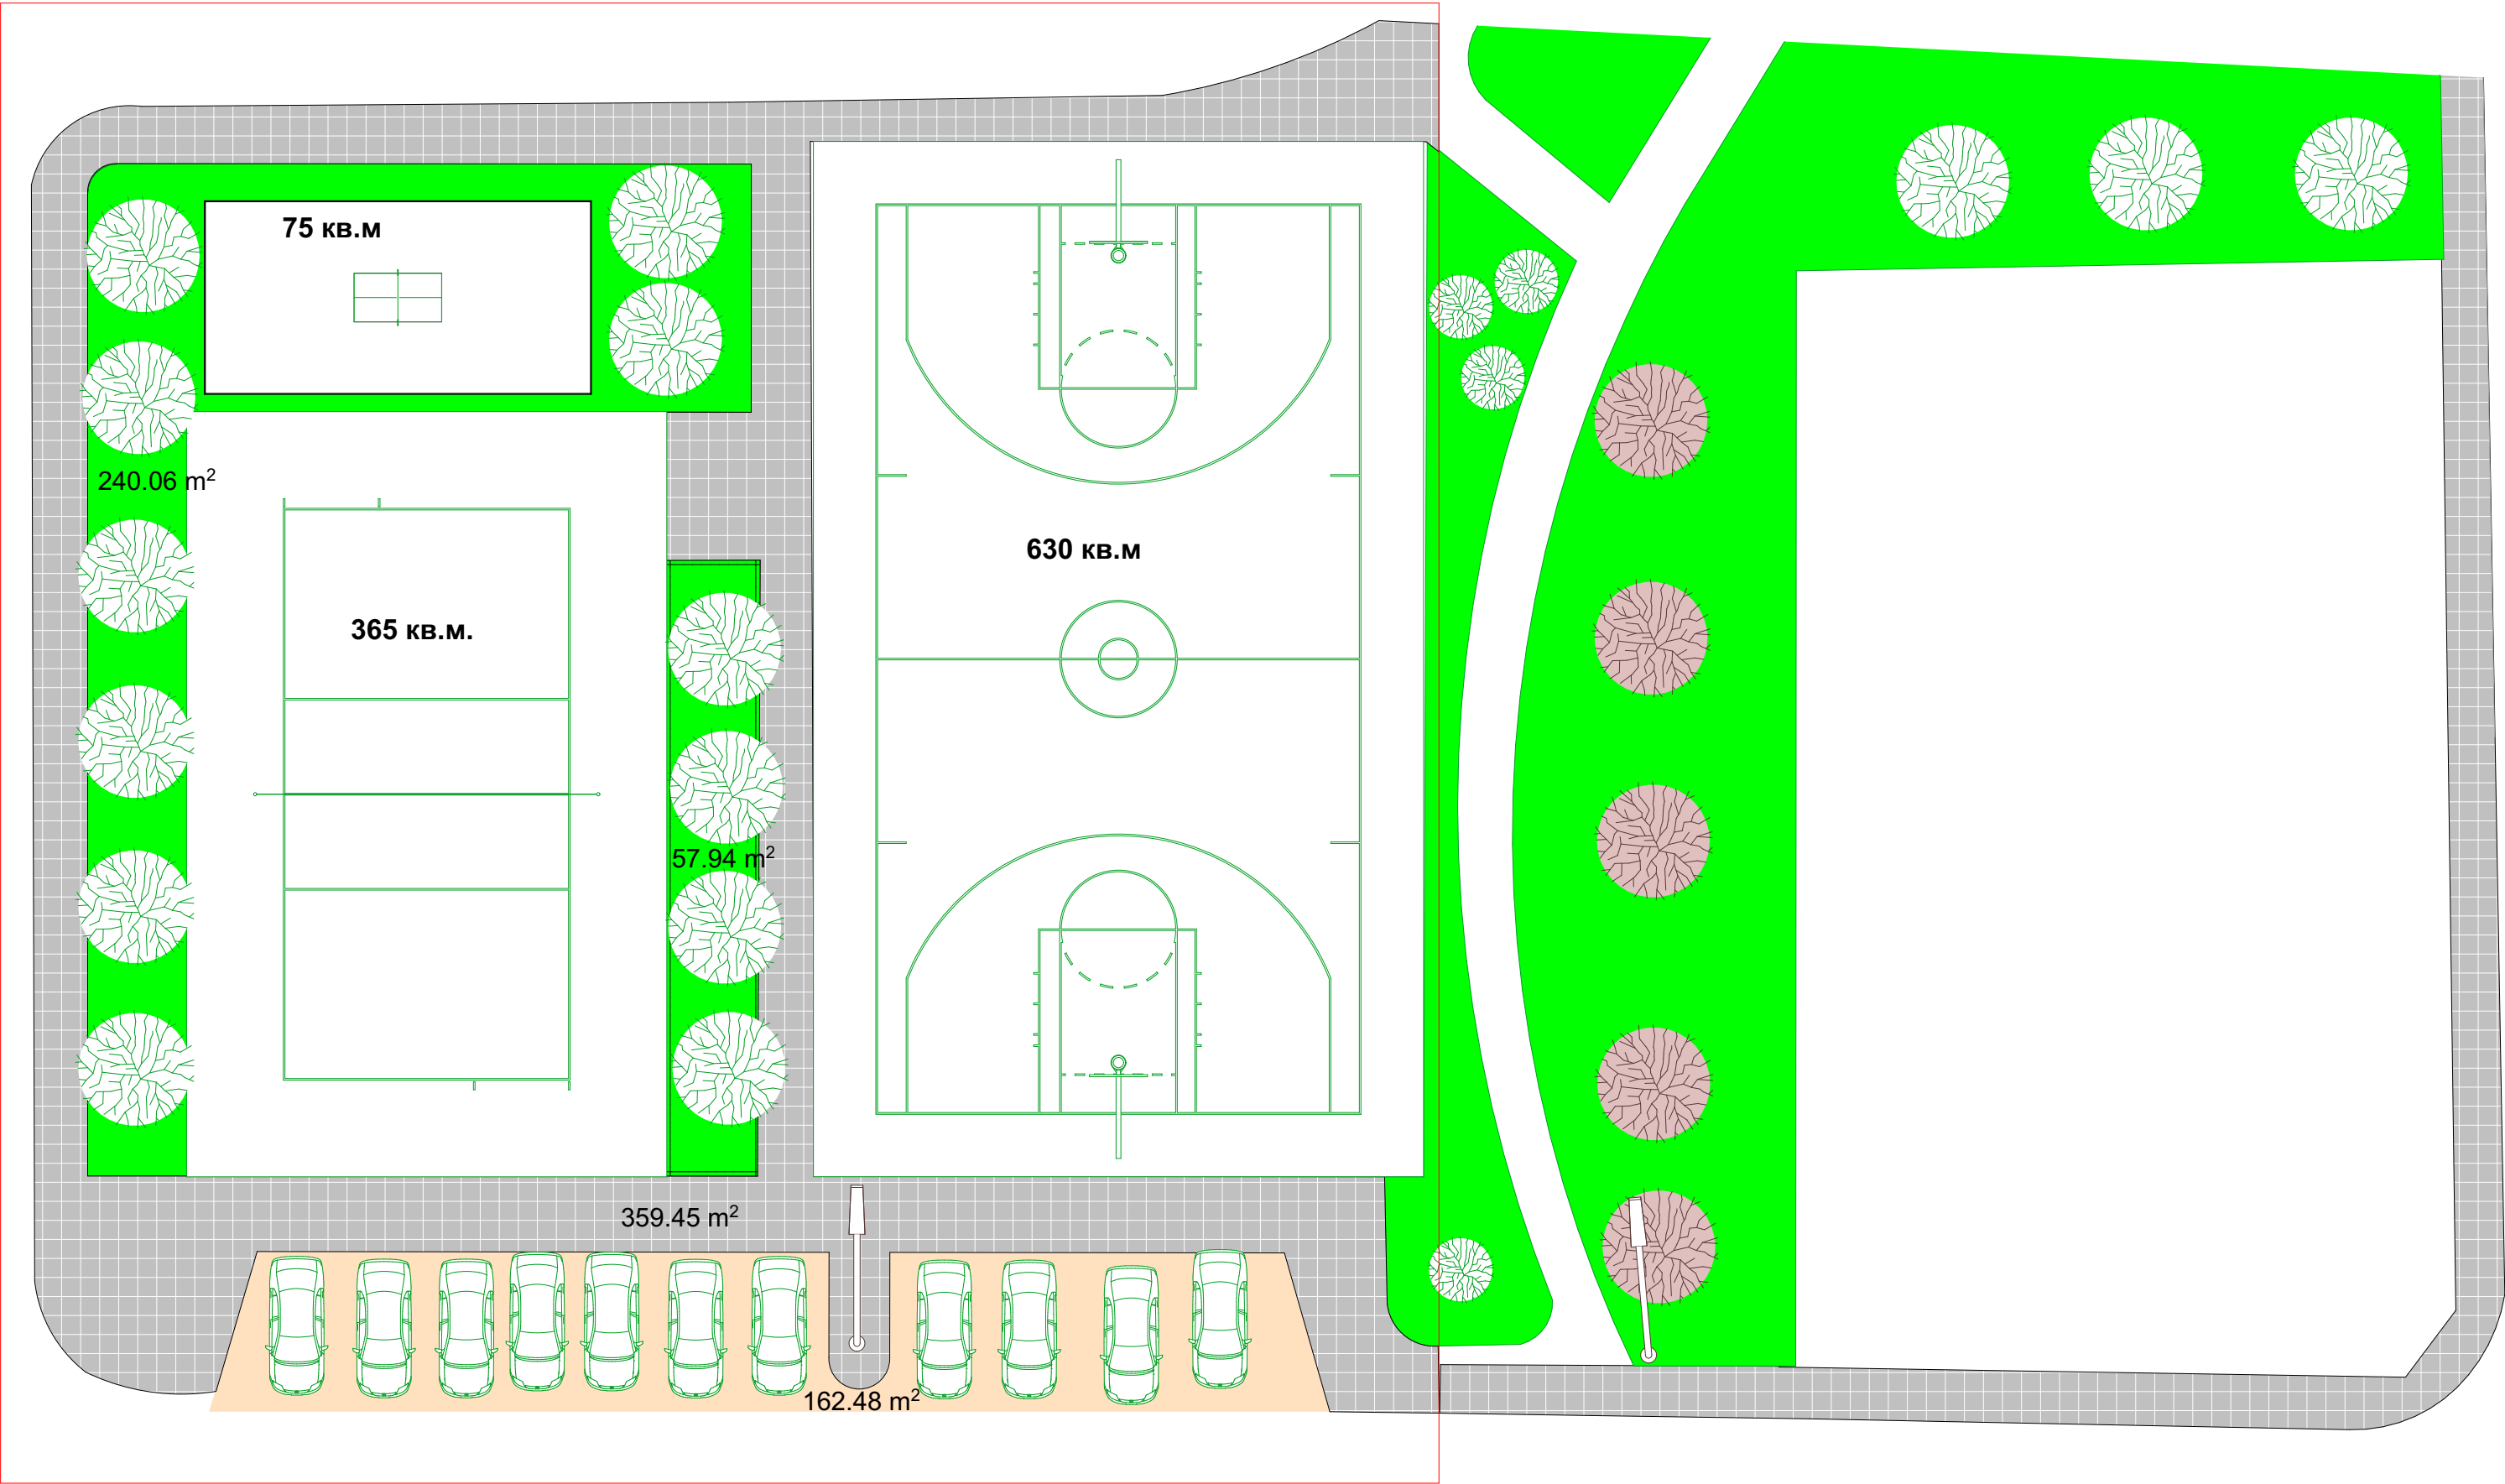

ЛЕГЕНДА

	тротоарни плочи	360.00 кв.м.
	специална настилка за игрища	1070 кв.м.
	зелени площи	300.00 кв.м.
	асфалт - нов	163 кв.м.
	съществуващи дървета	
	нови дръвчета	126р

М 1:200

възложител: община Ботевград
обект: благоустрояване на вътрешноквартални пространства в ули I за жилищно строителство в кв. 167 по плана на гр. Ботевград
подобект : ИГРИЩЕ
проектант: арх. Весела Маркова