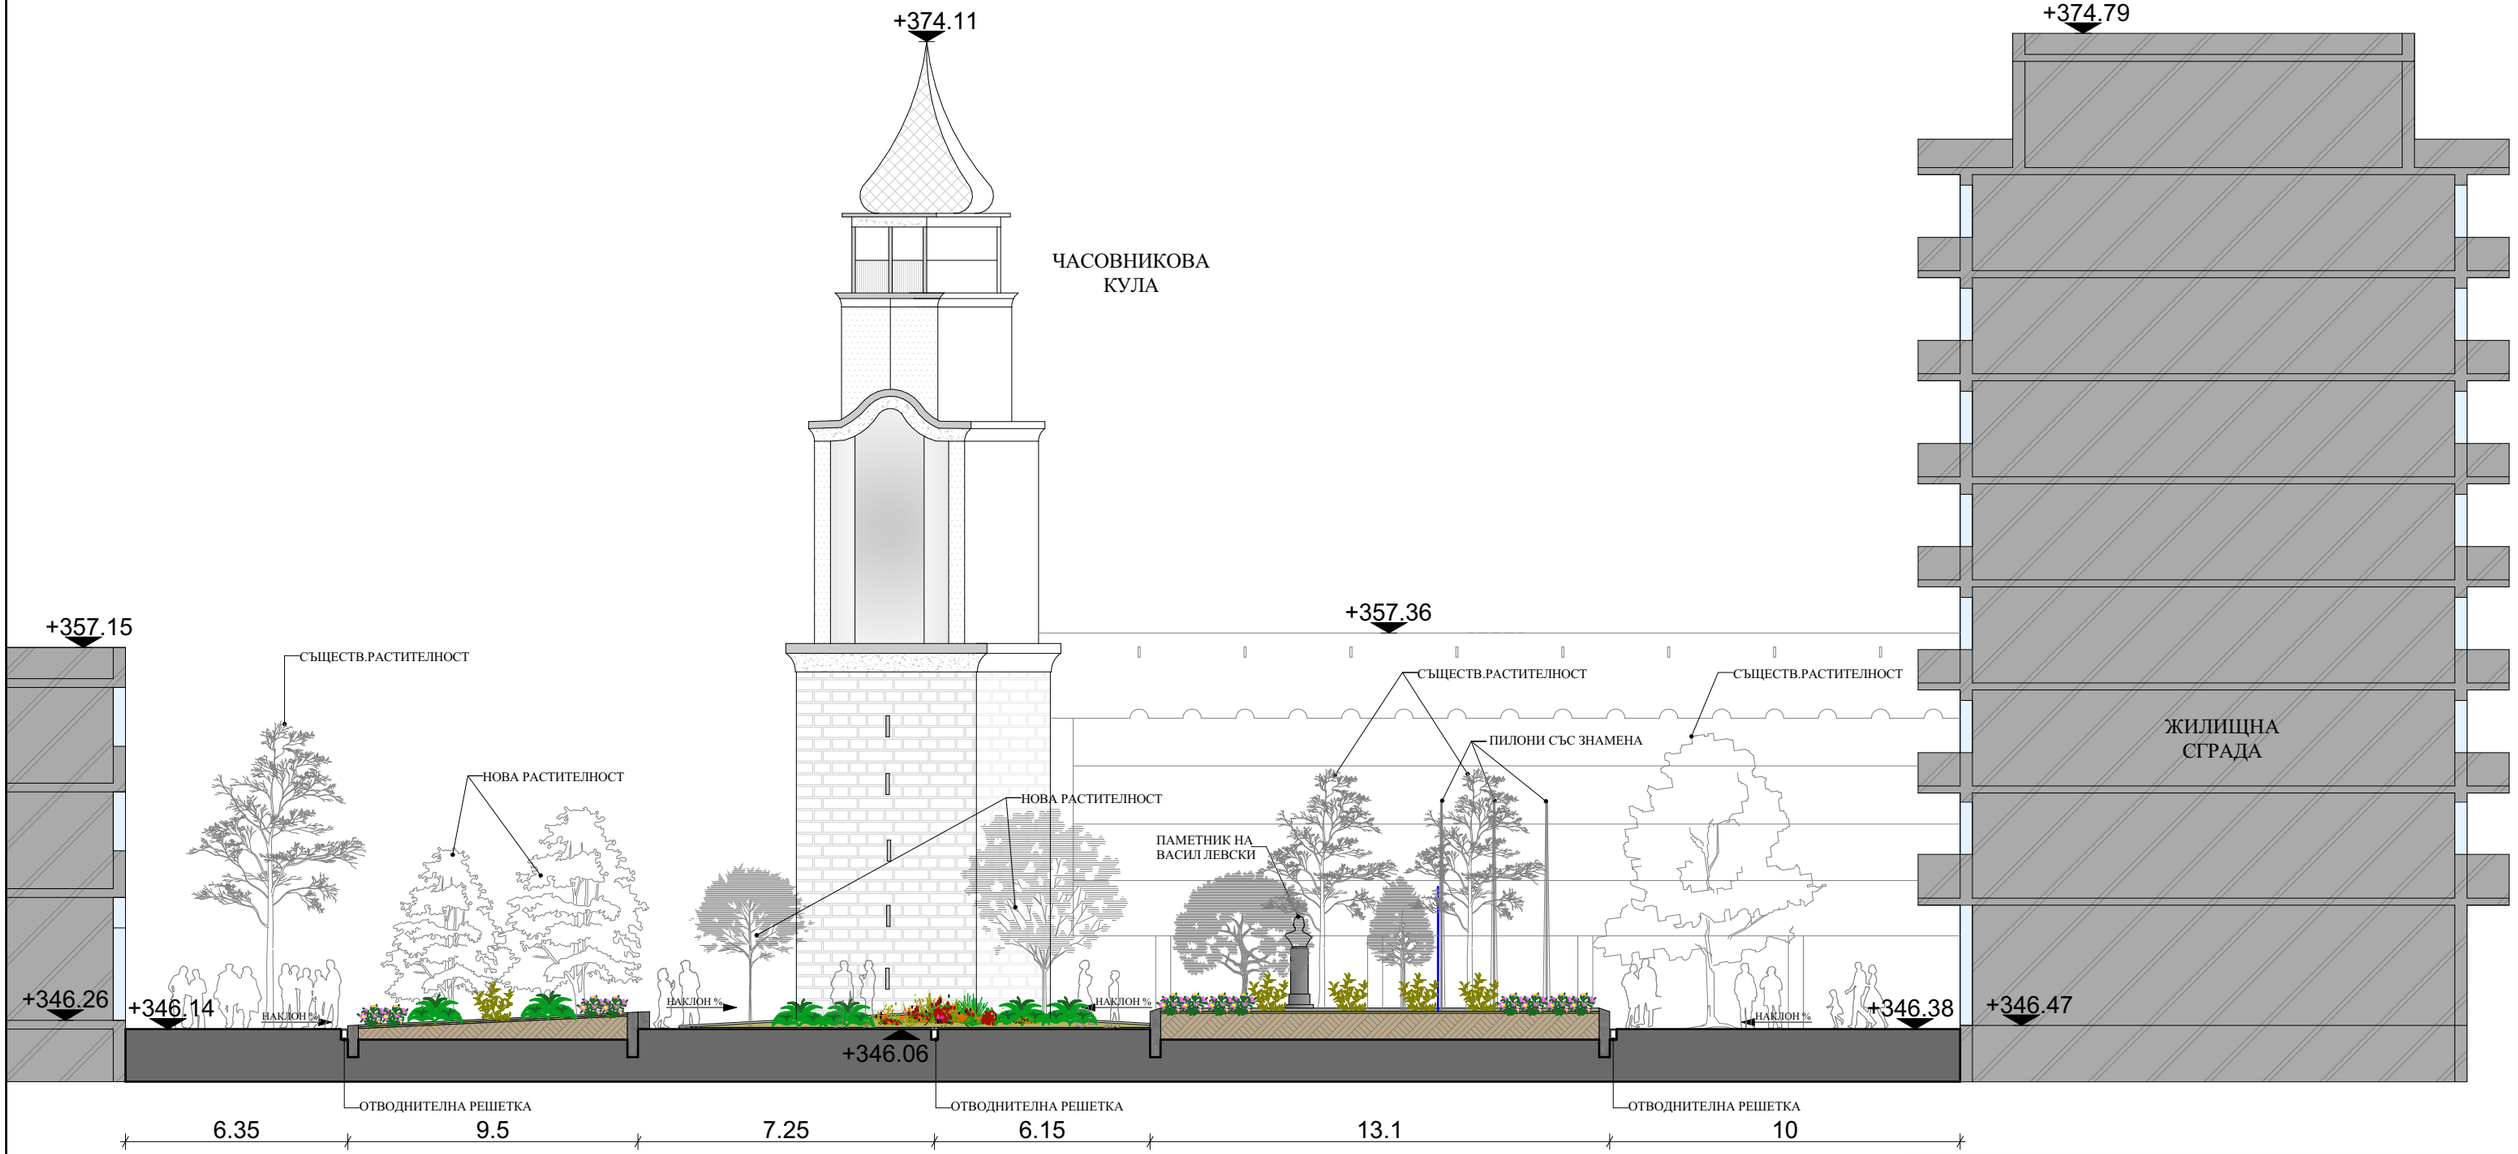


ВЪЗЛОЖИТЕЛ:	**ОБЩИНА БОТЕВГРАД** 2140 Ботевград, пл. Освобождение №13, тел.: 0723 66608, факс: 0723 66635, e-mail: obshtina@botevgrad.org, www.botevgrad.bg
ИЗПЪЛНИТЕЛ:	**ОБЕДИНЕНИЕ "БОТЕВГРАД ДИЗАЙН ПРОЕКТ"ДЗЗД** 1164 гр.София бул."Драган Цанков"2, ет.5, офис.8
	"ИНФРА ПРО КОНСУЛТ" ООД 1164 гр.София бул."Драган Цанков"2, ет.5, офис.8 e-mail: infraproconsult@gmail.com web site :www.infraproconsult.com
	"ЗИ ДИЗАЙН" ООД гр.Стара Загора ул. „Майор Таньо Кавалджиев“ 76 e-mail: office.zidesign@gmail.com web site: www.zi-design.com

Фаза: **Идеен проект**	**Обект: „Изработване на идеен проект за етапно изграждане, рехабилитация и обновяване напешеходна зона в централна градска част на гр. Ботевград и технически проект за етап 1“**	ЧЕРТЕЖ: РАЗРЕЗ 1-1/ ПРЕЗ ПЛОЩАД "ОСВОБОЖДЕНИЕ"	М 1:200