ПЪТНО ЗНАКОВО СТОПАНСТВО
СХЕМА №10
ГЕНЕРАЛЕН ПЛАН

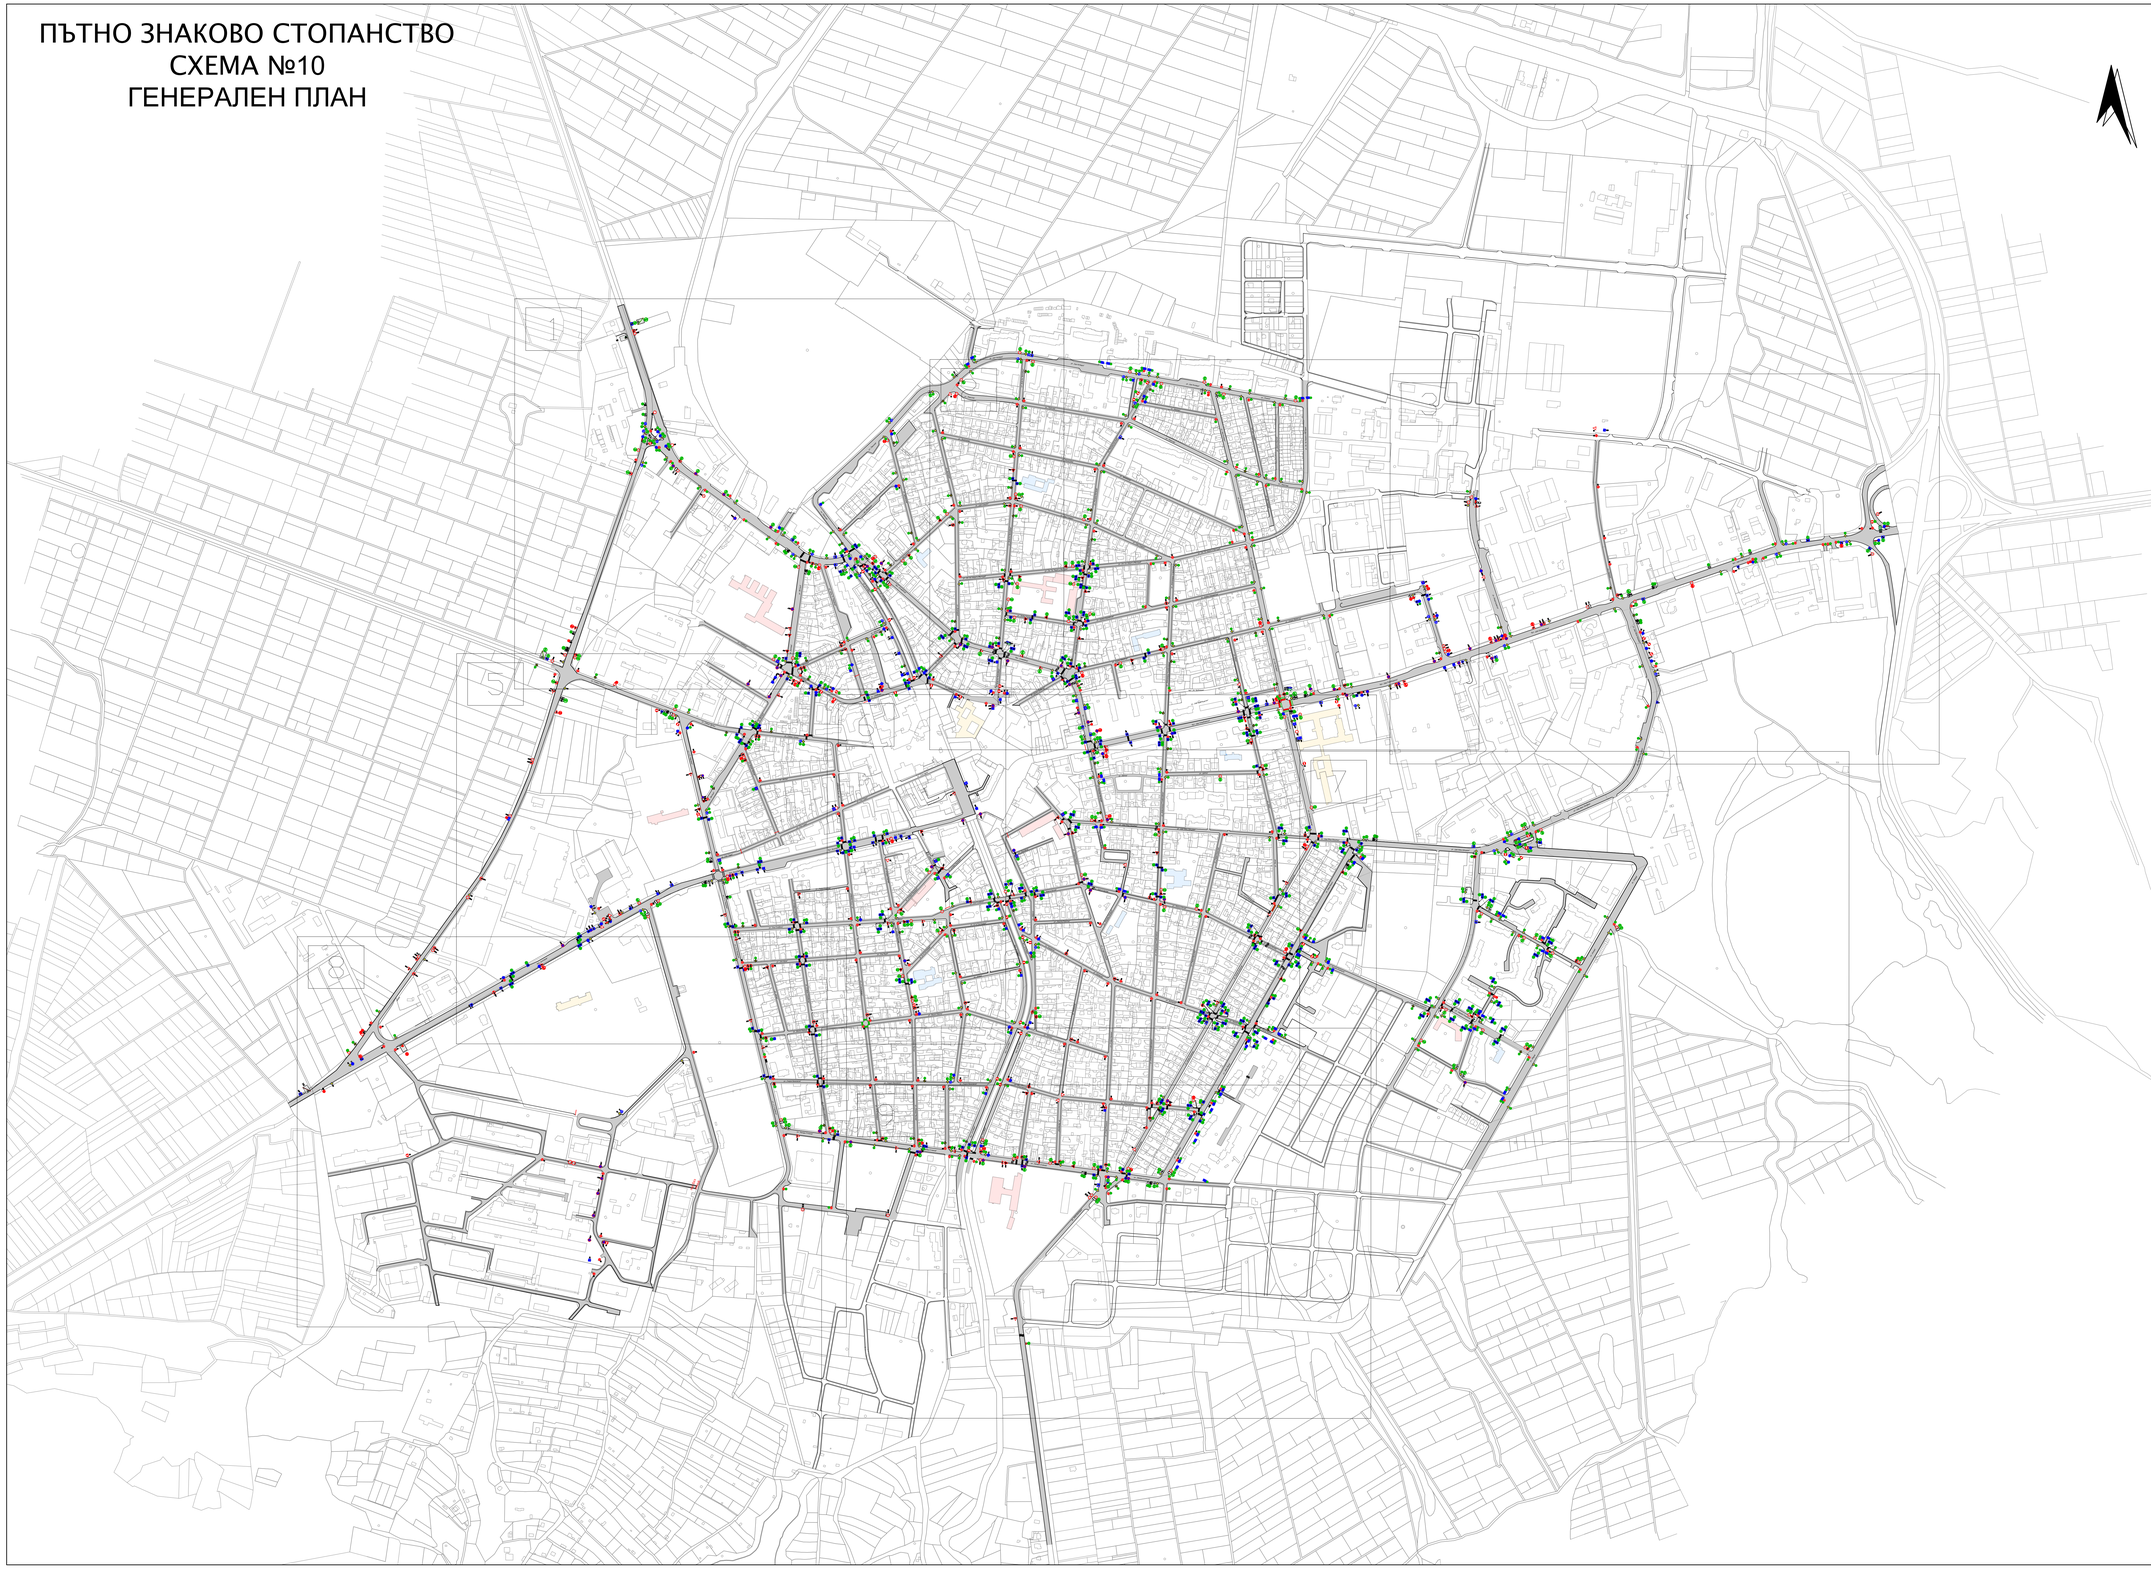

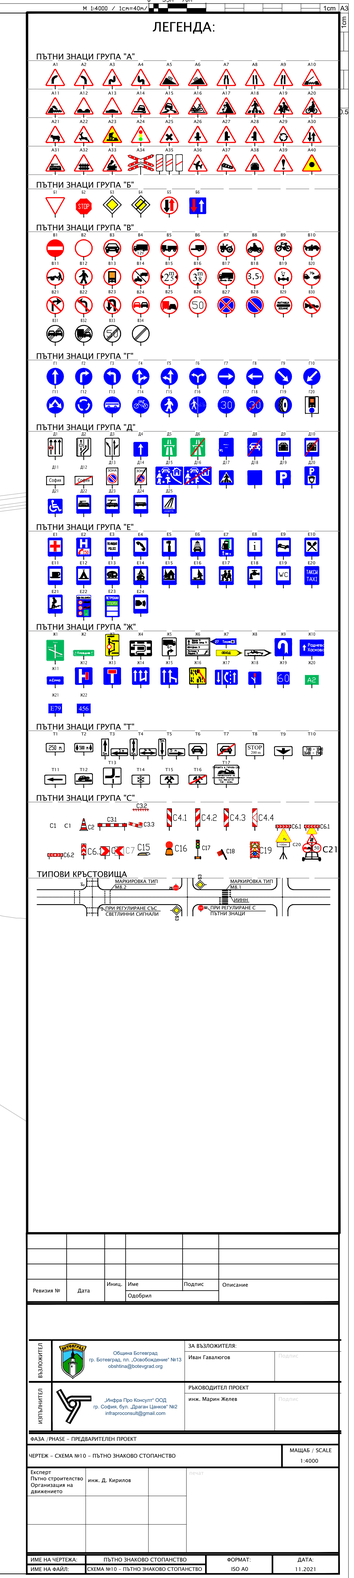

Ревизия №	Дата	Иниц.	Име	Подпис	Описание
			Одобрил		

ВЪЗЛОЖИТЕЛ

Община Белоградчик
гр. Белоградчик, пл. „Освобождение" №13
obshtina@belovgrad.org

ЗА ВЪЗЛОЖИТЕЛЯ:
Иван Гавалюгов

ИЗПЪЛНИТЕЛ

„Инфра Про Консулт" ООД
гр. София, бул. „Драган Цанков" №2
infraprocons@gmail.com

РЪКОВОДИТЕЛ ПРОЕКТ
инж. Мария Желев

ФАЗА: PHASE – ПРЕДВАРИТЕЛЕН ПРОЕКТ

ЧЕРТЕЖ – СХЕМА №10 - ПЪТНО ЗНАКОВО СТОПАНСТВО

МАЩАБ / SCALE
1:4000

Експерт Пътно строителство Организация на движението	инж. Д. Кирилов	

ИМЕ НА ЧЕРТЕЖА:	ПЪТНО ЗНАКОВО СТОПАНСТВО	ФОРМАТ:	ДАТА:
ИМЕ НА ФАЙЛ:	СХЕМА №10 - ПЪТНО ЗНАКОВО СТОПАНСТВО	ISO A0	11.2021