Distribution of elevation ± 0.00

Finishing works in construction

		floor	walls	ceiling
1	Hall - playgrounds	Wood sports flooring by technological details	Oil paint, upholstered panels	Distemper
2	A foyer	Polished mosaic	Oil paint	Distemper
3	Stockroom inventory	Polished mosaic	Oil paint	Distemper
4	Hygienist - 1	Terracotta tiles	Oil paint	Distemper
5	A sanitary facility 1 - women	Terracotta tiles	Faience to H=2.00 m distemper	Distemper
6	A sanitary facility 1 - men	Terracotta tiles	Faience to H=2.00 m Distemper	Distemper
7	Hygienist 2	Polished mosaic	Oil paint	Distemper
8	Dressing room - 1	Granite tiles, embossed, mate	Faience to H=2.00 m Distemper	Distemper
9	Showers –dressing room 1	Granite tiles, embossed, mate	Faience to H=3.30 m	Suspended ceiling waterproof, steam panels
10	WC, an aisle – dressing room 1	Granite tiles, embossed, mate	Faience to H=2.00 m Distemper	Distemper
11	A corridor	Polished mosaic	Oil paint to H=1.00 m Distemper	Distemper
12	Dressing room - 2	Granite tiles, embossed, mate	Faience to H=2.00 m Distemper	Distemper
13	Showers, dressing room - 2	Granite tiles, embossed, mate	Faience to H=3.30 m	Suspended ceiling waterproof, steam panels
14	WC, am aisle, dressing room 2	Granite tiles, embossed, mate	Faience to H=2.00 m Distemper	Distemper

15	Dressing room –referee, men	Laminate flooring upon counter flashing stucco	Latex	latex
16	WC, bathroom	Granite tiles, embossed, mate	Faience to H=2.00 m Distemper	Distemper
17	Pass security	Linoleum upon cement putty	Distemper	Distemper
18	Couches	Laminate flooring upon counter flashing stucco	Latex	Latex
19	Technical sector	Cement putty	Distemper	Distemper
20	Curator of the hall	Laminate flooring upon counter flashing stucco	Latex	Latex
21	Dressing room referee women	Laminate flooring upon counter flashing stucco	Latex	Latex
22	WC, bathroom	Granite tiles, embossed, mate	Faience to H=2.00 m Distemper	Distemper
23	Dressing room 3	Granite tiles, embossed, mate	Faience to H=2.00 m Distemper	Distemper
24	Showers dressing room 3	Granite tiles, embossed, mate	Faience to H=3.30 m	Suspended ceiling waterproof, steam panels
25	WC, an aisle, dressing room 3	Granite tiles, embossed, mate	Faience to H=2.00 m Distemper	Distemper
26	Dressing room 4	Granite tiles, embossed, mate	Faience to H=2.00 m Distemper	Distemper
27	Showers - dressing room 4	Granite tiles, embossed, mate	Faience to H=3.30 m	Suspended ceiling waterproof, steam panels
28	WC, an aisle, dressing room 4	Granite tiles, embossed, mate	Faience to H=2.00 m Distemper	Distemper
29	A sanitary facility 2 - men	Terracotta tiles	Faience to H=2.00 m Distemper	Distemper
30	A sanitary facility 2 - women	Terracotta tiles	Faience to H=2.00 m Distemper	Distemper
31	Hygienist 3	Polished mosaic	Oil paint	Distemper
32	Maintenance	Polished mosaic	Oil paint	Distemper

33	A foyer 2	Polished mosaic	Oil paint	Distemper
34	Sauna	Wood paneling	Wood paneling	Wood paneling
35	A foyer – sauna	Terracotta tiles	Wood paneling	Wood paneling
36	WC, bathroom – sauna	Terracotta tiles	Faience to H=2.00 m Distemper	Distemper

Notes:

1. All construction & assembly works should be implemented by strictly observation of the security measures.
2. Deviations of the approved investment project are not allowed. Any deviation is possible in order, defined in the Law of spatial planning and after consultation with the project designer.
3. Any type of works, including steam, thermal or hydro insulation of the fencing surfaces of the building shall be implemented in accordance to specified technological requirements of the material manufacturer and developer of the insulation system.
4. All specialized, including the implication of solar; gas installation, etc. should be implemented by strictly observation of safety rules. Watch carefully!
5. All installation construction & assembly works, envisioned in the project proposal, represent replacement of depreciated built installations.
6. Of every level floor, on the floor of installation shafts should be poured reinforced concrete after finishing the mount of the installation vertical risers.
7. All details, required for the qualitative realization of the project, are submitted through the construction works.
8. Joinery shall be mounted after taking measures, as it is required in the Technical specifications, construed as part of the construction project drawings and specifications.
9. All areas for finishing works, indicated in the table below, are graphic reported. Procedures, supply and mount shall be implemented after taking measures at place.

Technical indicators:

Built – up area of the building	1610.51 m^2
Built – up area – high corps of the building	1081.33 m^2
Built – up area – low corps of the building	529.18 m^2
Unfolded built – up area	2208.38 m^2
Covered area of the building	2737.56 m^2
Built – up area of elevation ± 0.00	1610.51 m^2

Construction project drawings and specifications represents investment project as indicated in the Law of spatial planning for a building for public servicing, - third category in according to arc. 137, para 1, items 3, l. “v” from Law of spatial planning. The project drawings and specifications are developed from licensed project designers with regard to the regulatory base of Republic of Bulgaria.

The present situation drawing of the sports hall “Georgi Hristov”/ “Balkan”, Botevgrad is part of the construction project drawings and specifications of the project “We invest in sport for career development of young people – the motive power of smart growth and cohesion between the Municipalities of Botevgrad and Leskovac” under Interreg-IPA Cross-border Cooperation Bulgaria-Serbia Programme, 2014TC16I5CB007, call for project proposals № 2014TC16I5CB007-2015-1, Priority Axis 2: “Youths”, Specific objective 2.1: “Skills & Entrepreneurship”

<table>
<tr><td colspan="2">DESIGNER</td><td colspan="4">ANDRIY_05 EOOD
Project management and designing
Tel. 0723/66248 Fax. 66249,
email:mariellaandreevska@yahoo.com</td></tr>
<tr><td colspan="2" rowspan="2"></td><td colspan="3">Sorts Hall “Balkan”</td><td>Phase: TP</td></tr>
<tr><td colspan="3">Regulated Surveyed Land Plot I under the Regulation Plan and Land Plot 05815.301.396 under Cadastral Map and Cadastral Registry</td><td>January 2016</td></tr>
<tr><td colspan="6">Distribution of elevation ±0,00</td></tr>
<tr><td colspan="2" rowspan="3">Design team</td><td>Architecture</td><td colspan="2">Arch. Mariela Andreevska</td><td>Part Arch.</td></tr>
<tr><td></td><td colspan="2">Arch Elena Nikolova</td><td>M 1:50</td></tr>
<tr><td>Project manager</td><td colspan="2">Arch. Mariela Andreevska</td><td>Page 1/1</td></tr>
<tr><td>Constructions</td><td>HV, EE</td><td>Electrical</td><td>Water and Sewerage</td><td>Safety and health</td><td>Fire safety</td></tr>
<tr><td>Eng. L Angelov</td><td>Eng. Belokonska</td><td>Eng. T. Draganova</td><td>Eng. K. Kirov</td><td>Arch. Andreevska</td><td>Arch. Andreevska</td></tr>
</table>

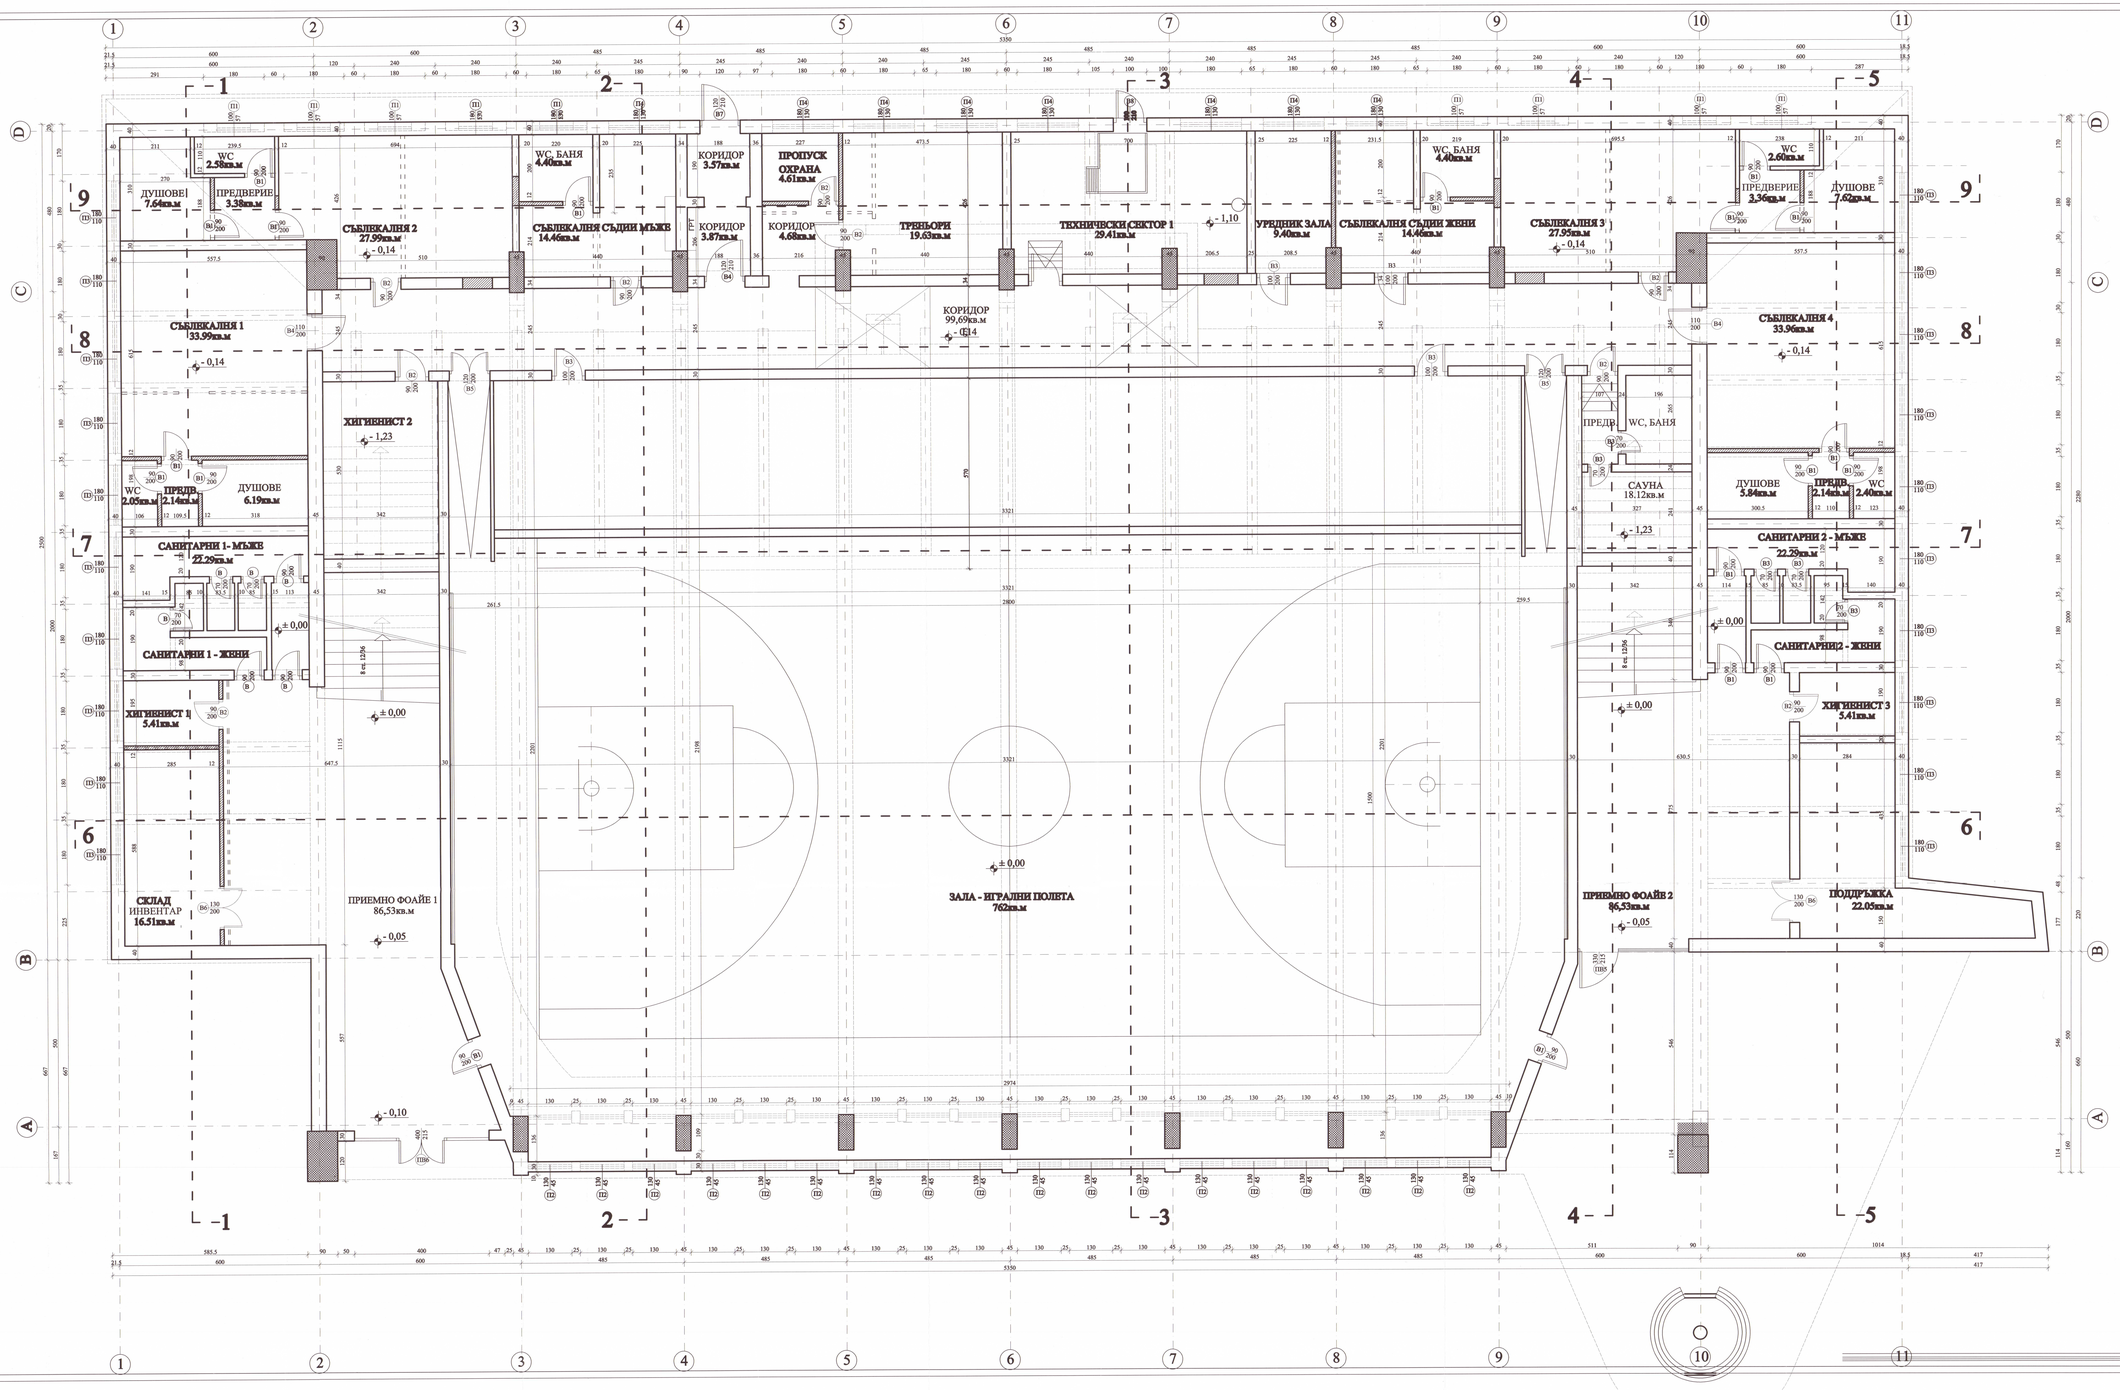

ДОВЪРШИТЕЛНИ РАБОТИ

		под	стени	тавани
1.	Зала-игрална площ	дървена спортна настилка по техническа част детайл	бяхана боя, текстилни завеси	постна боя
2.	Приемно фоайе 1	циклена мозайка	бяхана боя	постна боя
3.	Склад инвентар	циклена мозайка	бяхана боя	постна боя
4.	Хигиенист 1	циклена мозайка	бяхана боя	постна боя
5.	Санитарни 1 - жени	теракотни плочки	фаянс до 10+2.00 м постна боя	постна боя
6.	Санитарни 1 - мъже	теракотни плочки	фаянс до 10+2.00 м постна боя	постна боя
7.	Хигиенист 2	циклена мозайка	бяхана боя	постна боя
8.	Съблекална 1	гранитогрес, антиплъз, уклонен	фаянс до 10+2.00 м постна боя	постна боя
9.	Душове - съблекална 1	гранитогрес, антиплъз, уклонен	фаянс до 10+3.30 м постна боя	постна боя
10.	WC, преддверие - съблекална 1	гранитогрес, антиплъз, уклонен	фаянс до 10+2.00 м постна боя	постна боя
11.	Коридор	циклена мозайка	бяхана боя до 10+1.00 м постна боя	постна боя
12.	Съблекална 2	гранитогрес, антиплъз, уклонен	фаянс до 10+2.00 м постна боя	постна боя
13.	Душове - съблекална 2	гранитогрес, антиплъз, уклонен	фаянс до 10+3.30 м постна боя	постна боя
14.	WC, преддверие - съблекална 2	гранитогрес, антиплъз, уклонен	фаянс до 10+2.00 м постна боя	окачен таван - пана парк, водоустойчиви
15.	Съблекална съдии мъже	ламинирани паркет върху хидроизолация цяла, залепен	латекс	латекс
16.	WC,бани	гранитогрес, антиплъз, уклонен	фаянс до 10+2.00 м постна боя	постна боя
17.	Проучи, сауни	балатум върху циментова замазка	постна боя	постна боя
18.	Треньори	ламинирани паркет върху хидроизолация цяла, залепен	латекс	латекс
19.	Технически сектор1	циментова замазка	постна боя	постна боя
20.	Уредник зала	ламинирани паркет върху хидроизолация цяла, залепен	латекс	латекс
21.	Съблекална съдии жени	ламинирани паркет върху хидроизолация цяла, залепен	латекс	латекс
22.	WC,бани	гранитогрес, антиплъз, уклонен	фаянс до 10+2.00 м постна боя	постна боя
23.	Съблекална 3	гранитогрес, антиплъз, уклонен	фаянс до 10+2.00 м постна боя	постна боя
24.	Душове - съблекална 3	гранитогрес, антиплъз, уклонен	фаянс до 10+3.30 м постна боя	постна боя
25.	WC, преддверие - съблекална 3	гранитогрес, антиплъз, уклонен	фаянс до 10+2.00 м постна боя	постна боя
26.	Съблекална 4	гранитогрес, антиплъз, уклонен	фаянс до 10+2.00 м постна боя	постна боя
27.	Душове - съблекална 4	гранитогрес, антиплъз, уклонен	фаянс до 10+3.30 м постна боя	постна боя
28.	WC, преддверие - съблекална 4	гранитогрес, антиплъз, уклонен	фаянс до 10+2.00 м постна боя	постна боя
29.	Санитарни 2 - мъже	теракотни плочки	фаянс до 10+2.00 м постна боя	постна боя
30.	Санитарни 2 - жени	теракотни плочки	фаянс до 10+2.00 м постна боя	постна боя
31.	Хигиенист 3	циклена мозайка	бяхана боя	постна боя
32.	Поддръжка	циклена мозайка	бяхана боя	постна боя
33.	Приемно фоайе 2	циклена мозайка	бяхана боя	постна боя
34.	Сауна	дървена облицовка	дървена облицовка	дървена облицовка
35.	Преддверие - сауна	теракотни плочки	дървена облицовка	дървена облицовка
36.	WC, бани - сауна	теракотни плочки	фаянс до 10+2.00 м постна боя	постна боя

ЗАБЕЛЕЖКИ

1. Всички строително-монтажни работи да се извършват при строго спазване на мерките за сигурност.
2. Не се допускат отклонения от приетия по програмата изместващия проект.
   Всяка промяна е възможна само след задължителна консултация с проектанта и по ред, определен от Закона за устройство на територията.
3. Всички видове работи по пари, топло и хидро изолирането на отрадните повърхнини на сградата да се изпълняват в съответствие със специфичните технологични изисквания на конкретния продукт/сила на материала и разработени на системата.
4. Работите по всички специализирани инсталации, включително изводи за осларна, гяхона и т.н. се изпълняват при стриктно спазване на правилата по безопасност по съответната специалност. Следи внимателно!
5. Всички инсталационни строително-монтажни работи, предвидени в проектното предложение, представляват подзема на съществуващите вътрешни отрадни инсталации.
6. На всяко етажно ниво подуг на инсталационните шахти се замозолгва с армирян бетон след приключване на монтажа на инсталационните вертикални прагове.
7. Всички детайли, необходими за качественото реализиране на проекта, се оладят по време на строителството
8. Дагрмал да се изпълнява след вомаване на мерки от място по спосификации към проектната документация
9. Всички площи, посочени в таблиците за довършителни работи са графично отчетени.
   Поручки, достъпни и монтаж на довършителните работи да се изпълняват след вомаване на мерки от място.

ТЕХНИЧЕСКИ ПОКАЗАТЕЛИ

ЗАСТРОЕНА ПЛОЩ СТРАДА	1610,51 кв.м
застроена площ високо тяло от сградата	1081,33 кв.м
застроена площ ниско тяло от сградата	529,18 кв.м
РАЗГЪНАТА ЗАСТРОЕНА ПЛОЩ СТРАДА	2208,38 кв.м
ОБЩА ПОКРИТА ПЛОЩ СТРАДА	2737,56кв.м
ЗАСТРОЕНА ПЛОЩ НА КОТА + 0,00	1610,51 кв.м

ЛЕГЕНДА

- съществуващи елеми
- нови елеми
- елеми за разрушаване

ВЪЗЛОЖИТЕЛ: ОБЩИНА ВОТЕВГРАД, КМЕТ - ИВАН ГАВАЛЮГОВ

проектната документация представлява инвестиционен проект по смисъла на ЗУТ,
за обществена сграда, 3-ти категории, съгласно чл.137, ал. 1, т.3, буква "в" от ЗУТ,
разработена от правоспособни проектанти при спазване на нормативната база в Република България.

Архитектурното заснемане на спортна зала "Балкан" - Ботевград
е част от документацията на проекта "Инвестиране в спорта за широко развитие на младе хора - двигател на интеграцията рестни и обединяване на общините Ботевград (БГ) и Лесковац (СЪ"
по програма Интеррег-ИПП за трансграничното сътрудничество България-Сърбия, 2014ТС16 I 5CB007,
позиция за подаване напредложение №IS14TC16 I 5CB007 - 2015 - 1, Приоритетна ос 2: "Младежи",
Специфична цел 2.1. "Умения и предприемачество"

ИЗПЪЛНИТЕЛ: АНДРЮ_05 ЕООД
управление на проекти & комплексно проектиране
[] тел: 0723/66248 [] факс: 66 249 [] e-mail: marieliaandreevska@yahoo.com []

ОБЕКТ: СПОРТНА ЗАЛА "БАЛКАН"
В УПИ I ПО ОТ III ПИ 69813,501,396 ПО КК И КР
ВОТЕВГРАД, ОБЩИНА ВОТЕВГРАД, ОБЛАСТ СОФИЙСКА

фаза: ТИ
ИЮЛИ 2016

РАЗРЕШЕНИЕ НА КОТА +0,00

ПРОЕКТАНТСКИ ЕКИП

архитектура	арх.Мариела Андреевска	
	арх.Ивана Николова	
ръководител проект	арх.Мариела Андреевска	

мащаб: АРХ
М 1: 50
лист № 1/1

конструкции	ОВК, ЕЕ	Електрическа	ВиК	ПБЗ	ПБ
инж.Л.Илиев	инж.Белокопска	инж.Т.Драганов	инж.Ж.Хаков	арх. Андреевска	арх. Андреевска

УПРАВИТЕЛ: ЗА "АНДРЮ_05" ЕООД
/арх. Мариела Андреевска/

ГЛАВЕН АРХИТЕКТ:

техни проект е защитен от закона за авторското право
и сродните му права. Всяко копиране, пренасяне и разпространение на
"АНДРЮ_05" ЕООД
Данни за "АНДРЮ_05" ЕООД
да се вождат на никого и да е репродуциран,
изцяло и частично и по какъвто и да е начин.