<table>
<tr><td colspan="2">DESIGNER</td><td colspan="4">ANDRIY_05 EOOD
Project management and designing
Tel. 0723/66248 Fax. 66249, email:mariellaandreevska@yahoo.com</td></tr>
<tr><td colspan="2" rowspan="2"></td><td colspan="3">Sorts Hall “Balkan”
Regulated Surveyed Land Plot I under the Regulation Plan and Land Plot 05815.301.396 under Cadastral Map and Cadastral Registry</td><td>Phase: TP
January 2016</td></tr>
<tr><td colspan="6">Distribution of elevation ±0,00, lightning intsallation</td></tr>
<tr><td colspan="2" rowspan="3">Design team</td><td>Designer</td><td colspan="2">Eng. Todorka Draganova</td><td>Part El.</td></tr>
<tr><td>Draw</td><td colspan="2">Eng. Todorka Draganova</td><td>M 1:50</td></tr>
<tr><td>Project manager</td><td colspan="2">Arch. Mariela Andreevska</td><td>Page 1/6</td></tr>
<tr><td>Architecture</td><td>Constructions</td><td>HV, EE</td><td>Water and Sewerage</td><td>Safety and health</td><td>Fire safety</td></tr>
<tr><td>Arch. Andreevska</td><td>Eng. L Angelov</td><td>Eng. Belokonska</td><td>Eng. K. Kirov</td><td>Arch. Andreevska</td><td>Arch. Andreevska</td></tr>
</table>

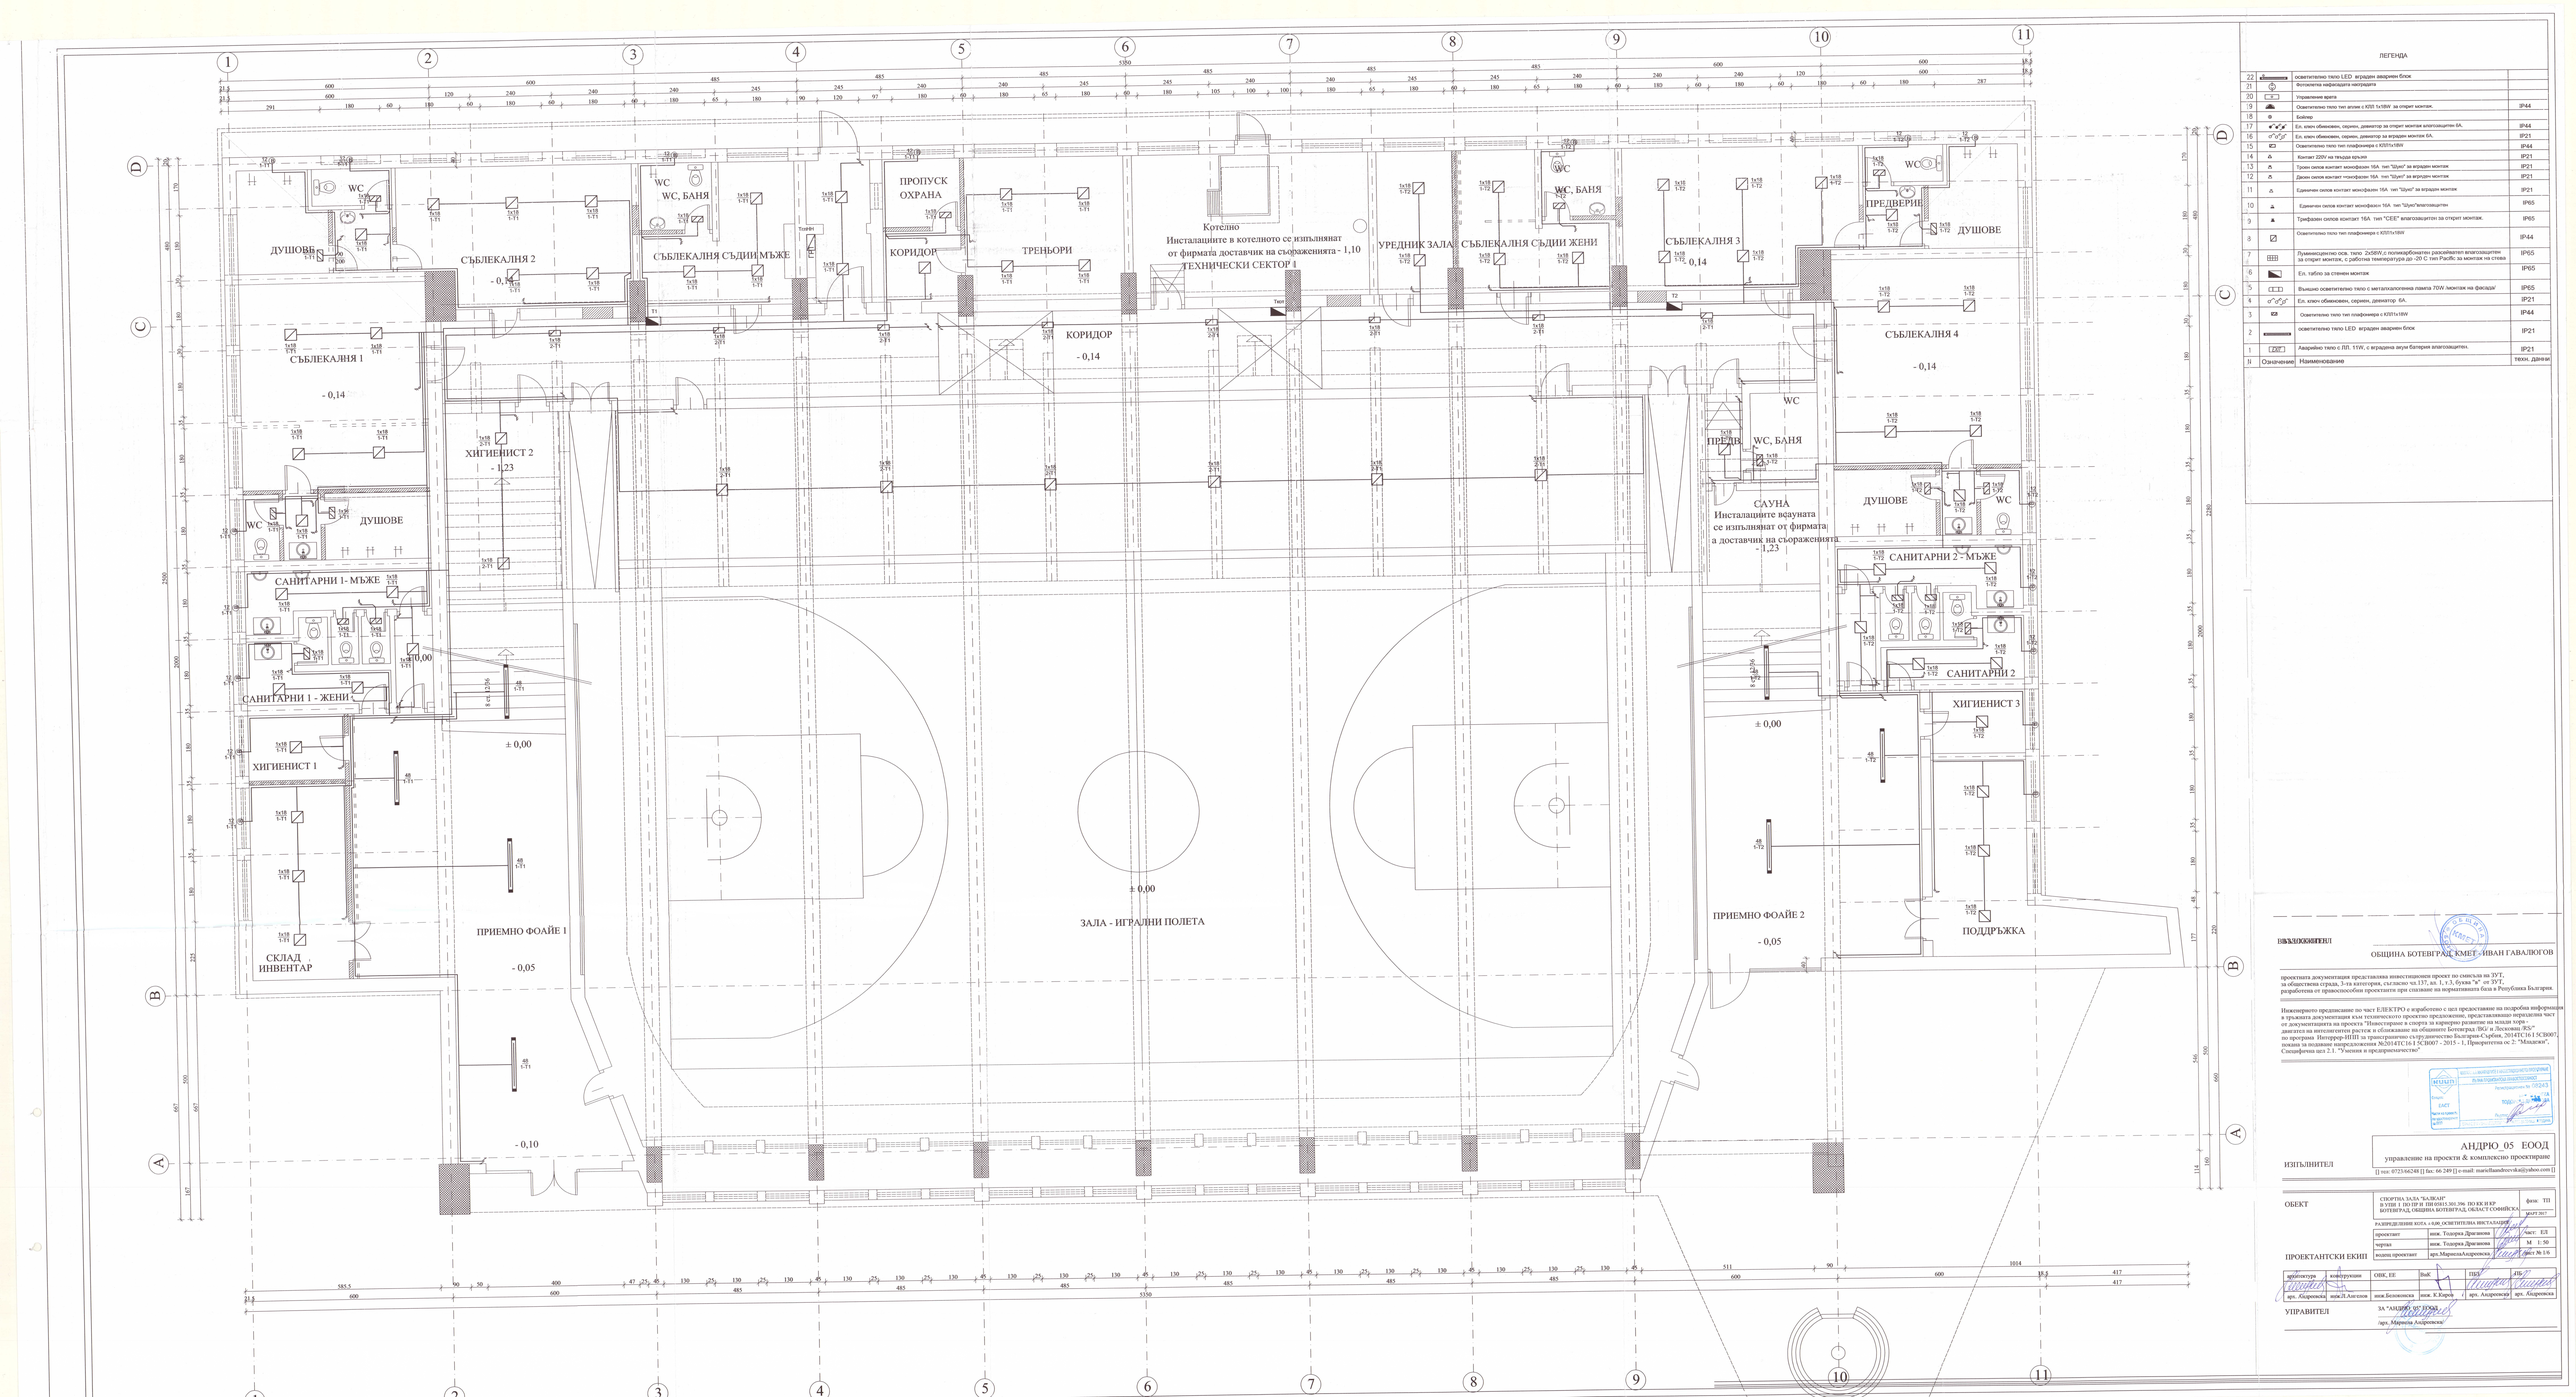

ЛЕГЕНДА

Н	Означение	Наименование	техн. данни
22		осветително тяло LED вградено аварийно блок	
21		Фотоелектна нафасадната мачтадата	
20		Управление вдата	
19		Осветително тяло тип агаве с К05 1х18W за открит монтаж.	IP44
18		Бойлер	
17		Ел. ключ обикновен, сериен, девиатор за открит монтаж влагозащитен 6А.	IP44
16		Ел. ключ обикновен, сериен, девиатор за вграден монтаж 6А.	IP21
15		Осветително тяло тип плафониера с К05Т1х18W	IP44
14		Контакт 220V на твърда връзка	IP21
13		Трипи силов контакт монофазен 16А тип "Шуко" за вграден монтаж.	IP21
12		Двоен силов контакт монофазен 16А тип "Шуко" за вграден монтаж.	IP21
11		Единичен силов контакт монофазен 16А тип "Шуко" за вграден монтаж	IP21
10		Единичен силов контакт монофазен 16А тип "Шуко"влагозащитен	IP65
9		Трифазен силов контакт 16А тип "СЕЕ" влагозащитен за открит монтаж.	IP65
8		Осветително тяло тип плафониера с К05Т1х18W	IP44
7		Луминисцентно осв. тяло 2х58W,с поликарбонатно разсейвателвлагозащитено за открит монтаж, с работна температура до -20 С тип Pacific за монтаж на стена	IP65
6		Ел. табло за стенен монтаж	IP65
5		Външно осветително тяло с металохалогенна лампа 70W зконтак на фасада/	IP65
4		Ел. ключ обикновен, сериен, девиатор 6А.	IP21
3		Осветително тяло тип плафониера с К05Т1х18W	IP44
2		осветително тяло LED вградено аварийно блок	IP21
1		Аварийно тяло с ЛП. 11W, с вградена акум батерия влагозащитен.	IP21

ВЪЗЛОЖИТЕЛ

ОБЩИНА БОТЕВГРАД, КМЕТ - ИВАН ГАВАЛОГОВ

проектната документация представлява инвестиционен проект по смисъла на ЗУТ, за обществена сграда, 3-та категория, съгласно чл.137, ал. 1, т.1, буква "в" от ЗУТ, разработена от правоспособни проектанти при спазване на нормативната база в Република България.

Инженерното предписание по част ЕЛЕКТРО е изработено с цел предоставяне на подробна информация в тръжната документация към техническото предложение, представляваща неразделна част от документацията на проекта "Инвестиране в спорта за кариерно развитие на младите хора" - двигателя на интелигентен растеж в обновяване на общините Ботевград ВG и Лесидрен BG57 по програма Интеррег-ИПП за трансгранично сътрудничество България-Сърбия, 2014ТС16 I 5CB007 - покана за подаване напредложения №2014TC16 I 5CB007 - 2015 - 1, Приоритетна ос 2: "Младежи", Специфична цел 2.1. "Умения и предприемачество"

ИЗПЪЛНИТЕЛ

АНДРЮ_05 ЕООД
управление на проекти & комплексно проектиране
[] тел: 0723/66248 [] fax: 66 249 [] e-mail: mariellaandreevva@yahoo.com []

ОБЕКТ

СПОРТНА ЗАЛА "БАЛКАН"
ВУПИ 1 ПО ПР И ПИ 69015.501.296 ПО КК И КР БОТЕВГРАД, ОБЩИНА БОТЕВГРАД, ОБЛАСТ СОФИЙСКА

фаза:	ТП
мащаб:	1:50

РАЗПРЕДЕЛЕНИЕ КОТА +-0,00, ОСВЕТИТЕЛНА ИНСТАЛАЦИЯ

проектант	инж. Тодорка Драганова	част:	ЕЛ
чертал	инж. Тодорка Драганова	М	1: 50
водещ проектант	арх. МариелаАндреевска	Лист №	1/6

ПРОЕКТАНТСКИ ЕКИП

архитектура	конструкции	ОВК, ЕЕ	ВиК	ПБЗ
арх. Андреевска	инж.Л.Ангелов	инж. Белокопитов	инж. К.Кирев	арх. Андреевска

УПРАВИТЕЛ

ЗА "АНДРЮ_05" ЕООД
/арх. Мариела Андреевска/