<table>
<tr><td colspan="2">DESIGNER</td><td colspan="4">ANDRIY_05 EOOD
Project management and designing
Tel. 0723/66248 Fax. 66249, email:mariellaandreevska@yahoo.com</td></tr>
<tr><td colspan="2" rowspan="2"></td><td colspan="3">Sorts Hall “Balkan”
Regulated Surveyed Land Plot I under the Regulation Plan and Land Plot 05815.301.396 under Cadastral Map and Cadastral Registry</td><td>Phase: TP
January 2016</td></tr>
<tr><td colspan="6">Distribution of elevation ±0,00, electrical power installation and emergency lightning</td></tr>
<tr><td colspan="2" rowspan="3">Design team</td><td>Designer</td><td colspan="2">Eng. Todorka Draganova</td><td>Part El.</td></tr>
<tr><td>Draw</td><td colspan="2">Eng. Todorka Draganova</td><td>M 1:50</td></tr>
<tr><td>Project manager</td><td colspan="2">Arch. Mariela Andreevska</td><td>Page 2/6</td></tr>
<tr><td>Architecture</td><td>Constructions</td><td>HV, EE</td><td>Water and Sewerage</td><td>Safety and health</td><td>Fire safety</td></tr>
<tr><td>Arch. Andreevska</td><td>Eng. L Angelov</td><td>Eng. Belokonska</td><td>Eng. K. Kirov</td><td>Arch. Andreevska</td><td>Arch. Andreevska</td></tr>
</table>

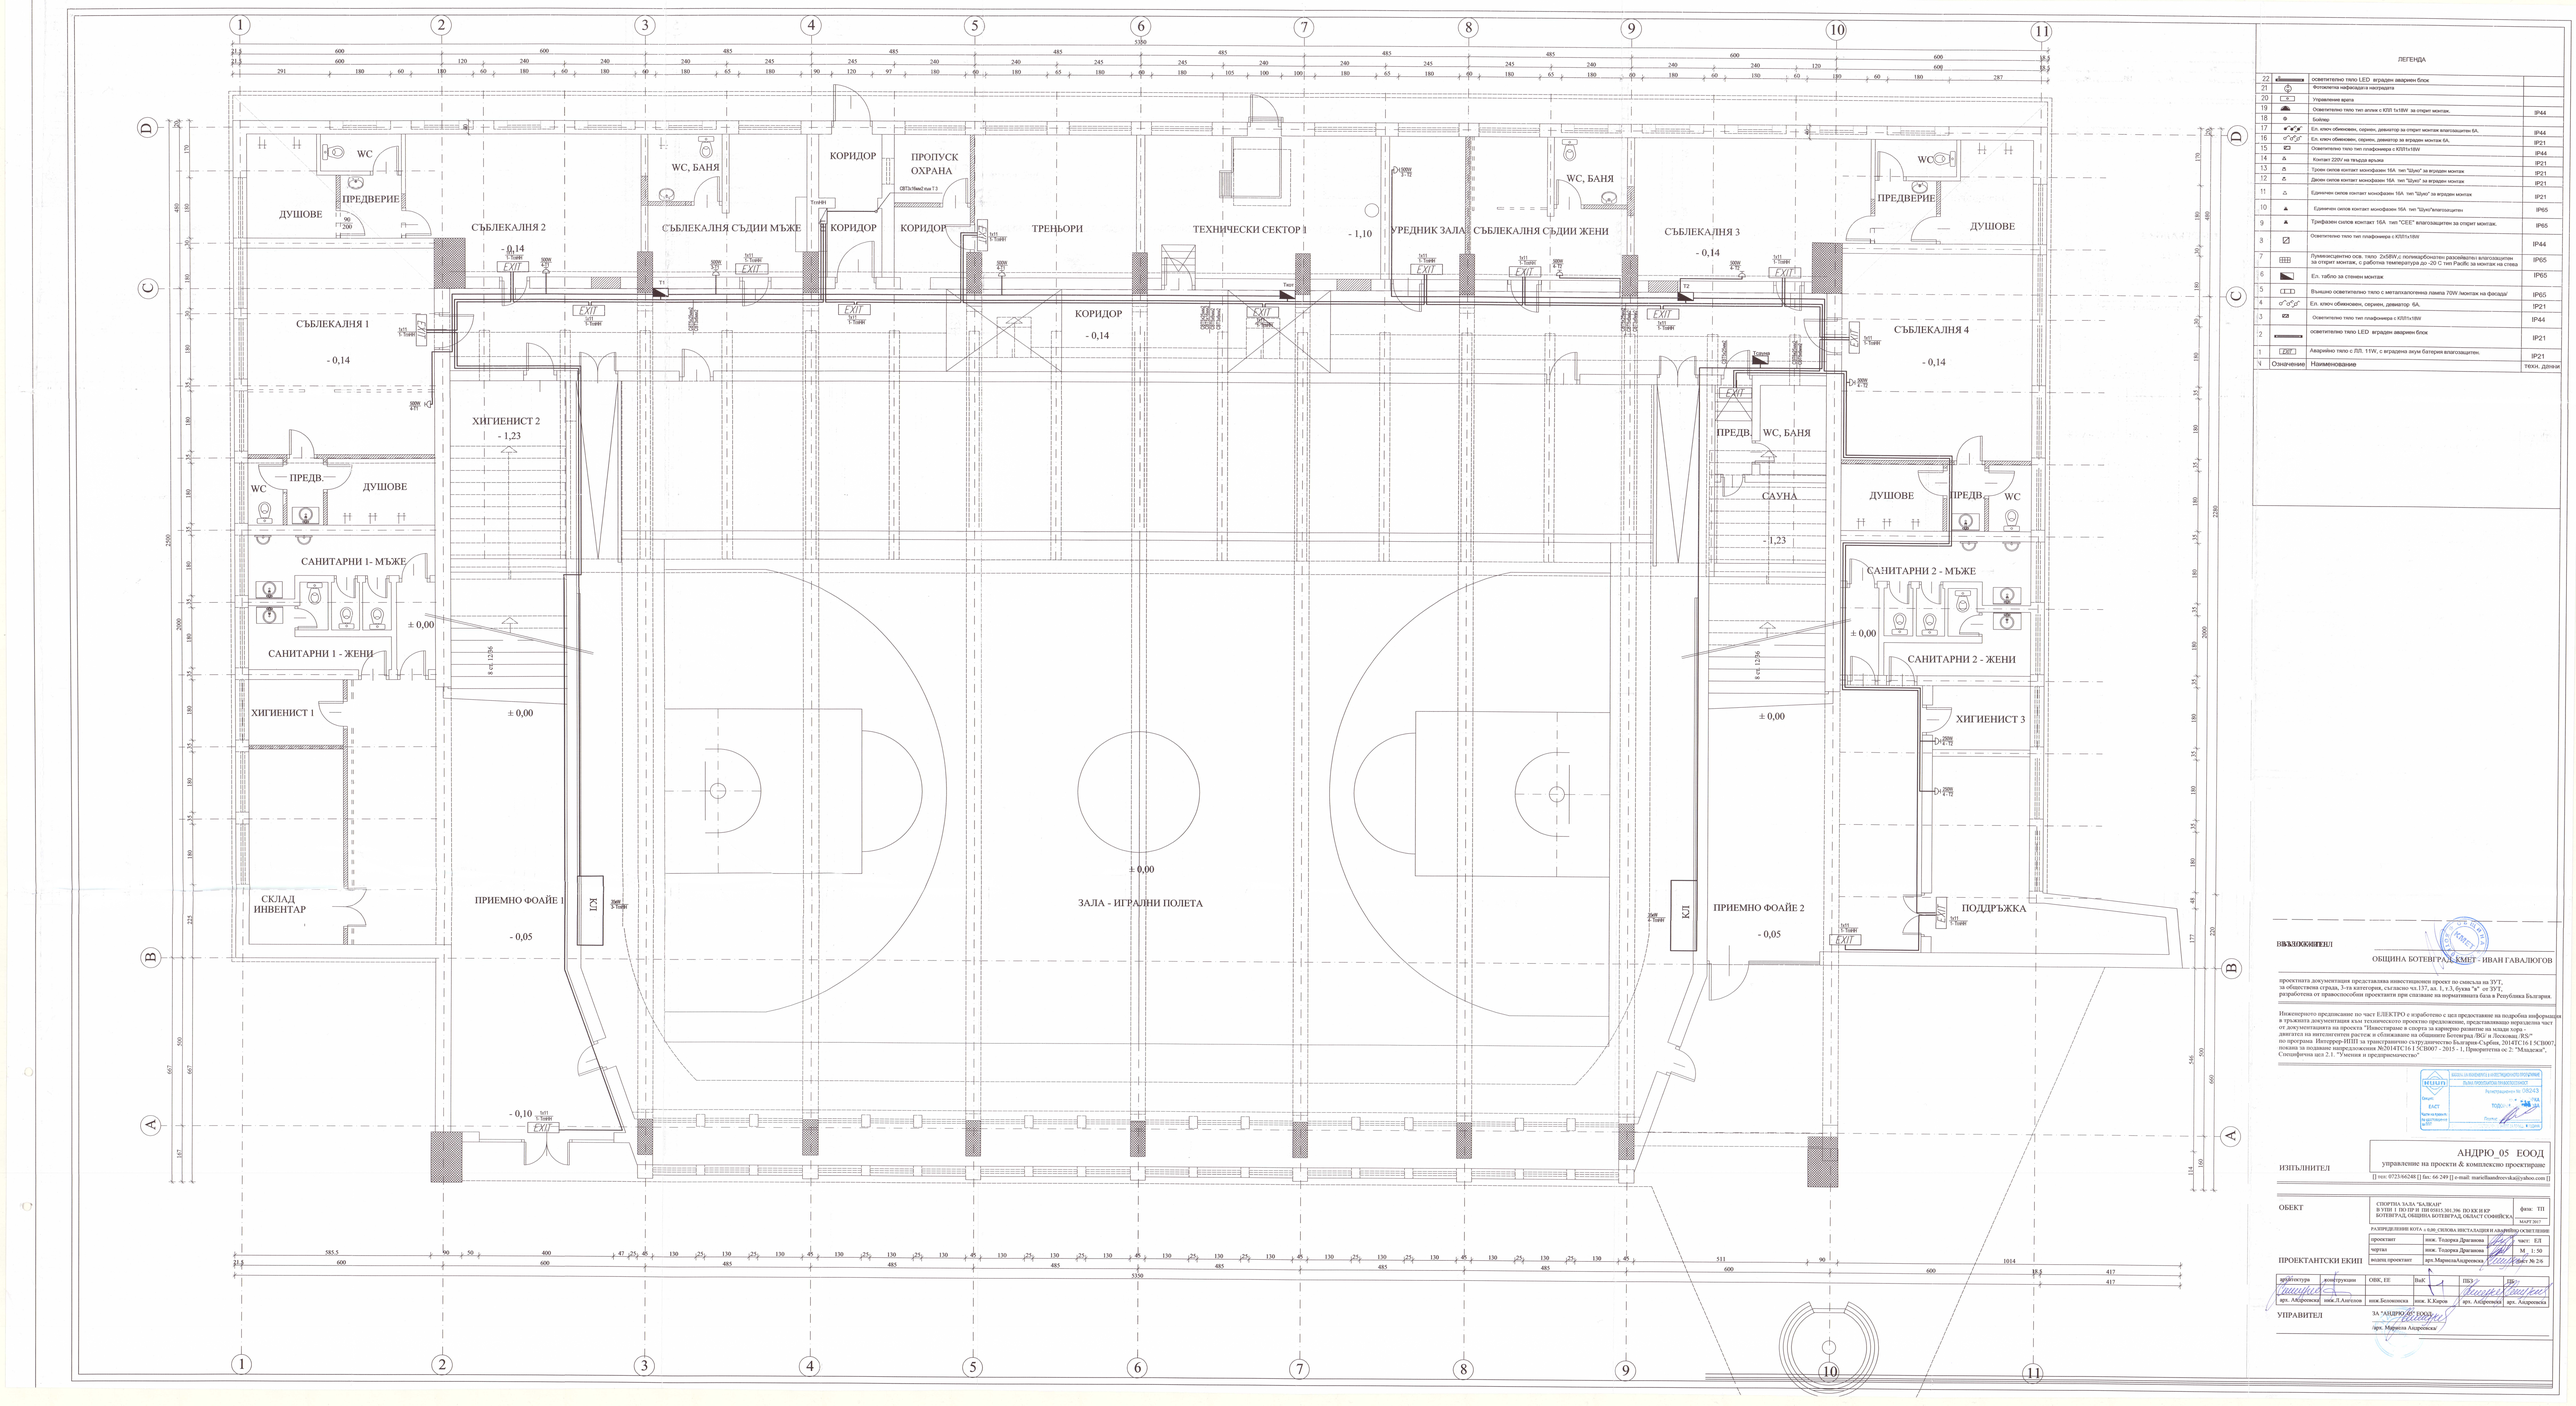

ЛЕГЕНДА

№	Означение	Наименование	техн. данни
22		осветително тяло LED вградено аварийно блок	IP21
21		Фотоклетка нафасадата на надградата	
20		Управление врата	
19		Осветително тяло тип аплик с КЛЛ 1x18W за открит монтаж.	IP44
18		Бойлер.	
17		Ел. ключ обикновен, сериен, девиатор за открит монтаж влагозащитен ВА.	IP44
16		Ел. ключ обикновен, сериен, девиатор за вграден монтаж ВА.	IP21
15		Осветително тяло тип плафониера с КЛЛ1x18W	IP44
14		Контакт 220V на твърда връзка	IP21
13		Троен силов контакт монофазен 16А тип "Шуко" за вграден монтаж	IP21
12		Двоен силов контакт монофазен 16А тип "Шуко" за вграден монтаж	IP21
11		Единичен силов контакт монофазен 16А тип "Шуко" за вграден монтаж	IP21
10		Единичен силов контакт монофазен 16А тип "Шуко"влагозащитен	IP65
9		Трифазен силов контакт 16А тип "CEE" влагозащитен за открит монтаж.	IP65
3		Осветително тяло тип плафониера с КЛЛ1x18W	IP44
7		Пулиняносъединителна осв. тяло 2x58W,с полипропиленово разсейвателно влагозащитен за открит монтаж, с работна температура до -20 С тип Pacific за монтаж на стена	IP65
6		Ел. табло за стенен монтаж	IP65
5		Външно осветително тяло с металохалогенна лампа 70W монтаж на фасада	IP65
4		Ел. ключ обикновен, сериен, девиатор 6А.	IP21
3		Осветително тяло тип плафониера с КЛЛ1x18W	IP44
2		осветително тяло LED вградено аварийно блок	IP21
1		Аварийно тяло с ЛЛ. 11W, с вградена акум батерия влагозащитен.	IP21

ВЪЗЛОЖИТЕЛ

ОБЩИНА БОТЕВГРАД, КМЕТ - ИВАН ГАВАЛОГОВ

проектната документация предоставлява инвестиционен проект по смисъла на ЗУТ,
за обществена сграда, 3-та категория, съгласно чл.137, ал. 1, т.3, буква "в" от ЗУТ,
разработена от правоспособни проектанти при спазване на нормативната база в Република България.

Инженерното предложение по част ЕЛЕКТРО е изработено с цел предоставяне на подробна информация в тръжната документация към техническото предложение, представляващо неразделна част от документацията на проекта "Инвестиране в спорта за хармонично развитие на младо хоро двигателя на интелектуалния растеж и сближаване на общините Ботевград ЛОГ и Лесковац ПЛС" по програма Интеррег-ИПП за трансграничено сътрудничество България-Сърбия, 2014TC16 I 5CB007, поканя за подаване напредложения №2014TC16 I 5CB007 - 2015 - 1, Приоритетна ос 2: "Младежи", Специфична цел 2.1. "Умения и предприемачество"

ИЗПЪЛНИТЕЛ

АНДРЮ_05 ЕООД
управление на проекти & комплексно проектиране

[] тел: 0723/662481 [] fax: 66 249 [] e-mail: marielliandreevska@yahoo.com []

ОБЕКТ

СПОРТНА ЗАЛА "БАЛКАН"
В УПИ I ПО ПР И ПИ 010315,301,306 ПО КК И КР
БОТЕВГРАД, ОБЩИНА БОТЕВГРАД, ОБЛАСТ СОФИЙСКА

фаза: ТП
МАРТ 2017

РАЗПРЕДЕЛЕНИЕ КОТА с ел.ск.СИЛОВА ИНСТАЛАЦИЯ и аварийно ОСВЕТЛЕНИЕ

проектант	инж. Теодора Драганова	част:	ЕЛ
чертал	инж. Теодора Драганова	М	1: 50
водещ проектант	арх.МариелаАндреевска	лист №	2/6

ПРОЕКТАНТСКИ ЕКИП

архитектура	конструкции	ОВК, ЕЕ	ВиК	ПБЗ	ПБ
арх. Алфиянов	инж.Л.Ангелов	инж.Безлепкина	инж. К.Хаджа	арх. Алфиянов	арх. Андреевска

УПРАВИТЕЛ

ЗА "АНДРЮ_05" ЕООД
арх. Мариела Андреевска