<table>
<tr><td colspan="2">DESIGNER</td><td colspan="4">ANDRIY_05 EOOD
Project management and designing
Tel. 0723/66248 Fax. 66249, email:mariellaandreevska@yahoo.com</td></tr>
<tr><td colspan="2" rowspan="2"></td><td colspan="3">Sorts Hall “Balkan”
Regulated Surveyed Land Plot I under the Regulation Plan and Land Plot 05815.301.396 under Cadastral Map and Cadastral Registry</td><td>Phase: TP
January 2016</td></tr>
<tr><td colspan="6">Distribution of elevation ±0,00, fire alarm</td></tr>
<tr><td colspan="2" rowspan="3">Design team</td><td>Designer</td><td colspan="2">Eng. Todorka Draganova</td><td>Part El.</td></tr>
<tr><td>Draw</td><td colspan="2">Eng. Todorka Draganova</td><td>M 1:50</td></tr>
<tr><td>Project manager</td><td colspan="2">Arch. Mariela Andreevska</td><td>Page 3/6</td></tr>
<tr><td>Architecture</td><td>Constructions</td><td>HV, EE</td><td>Water and Sewerage</td><td>Safety and health</td><td>Fire safety</td></tr>
<tr><td>Arch. Andreevska</td><td>Eng. L Angelov</td><td>Eng. Belokonska</td><td>Eng. K. Kirov</td><td>Arch. Andreevska</td><td>Arch. Andreevska</td></tr>
</table>

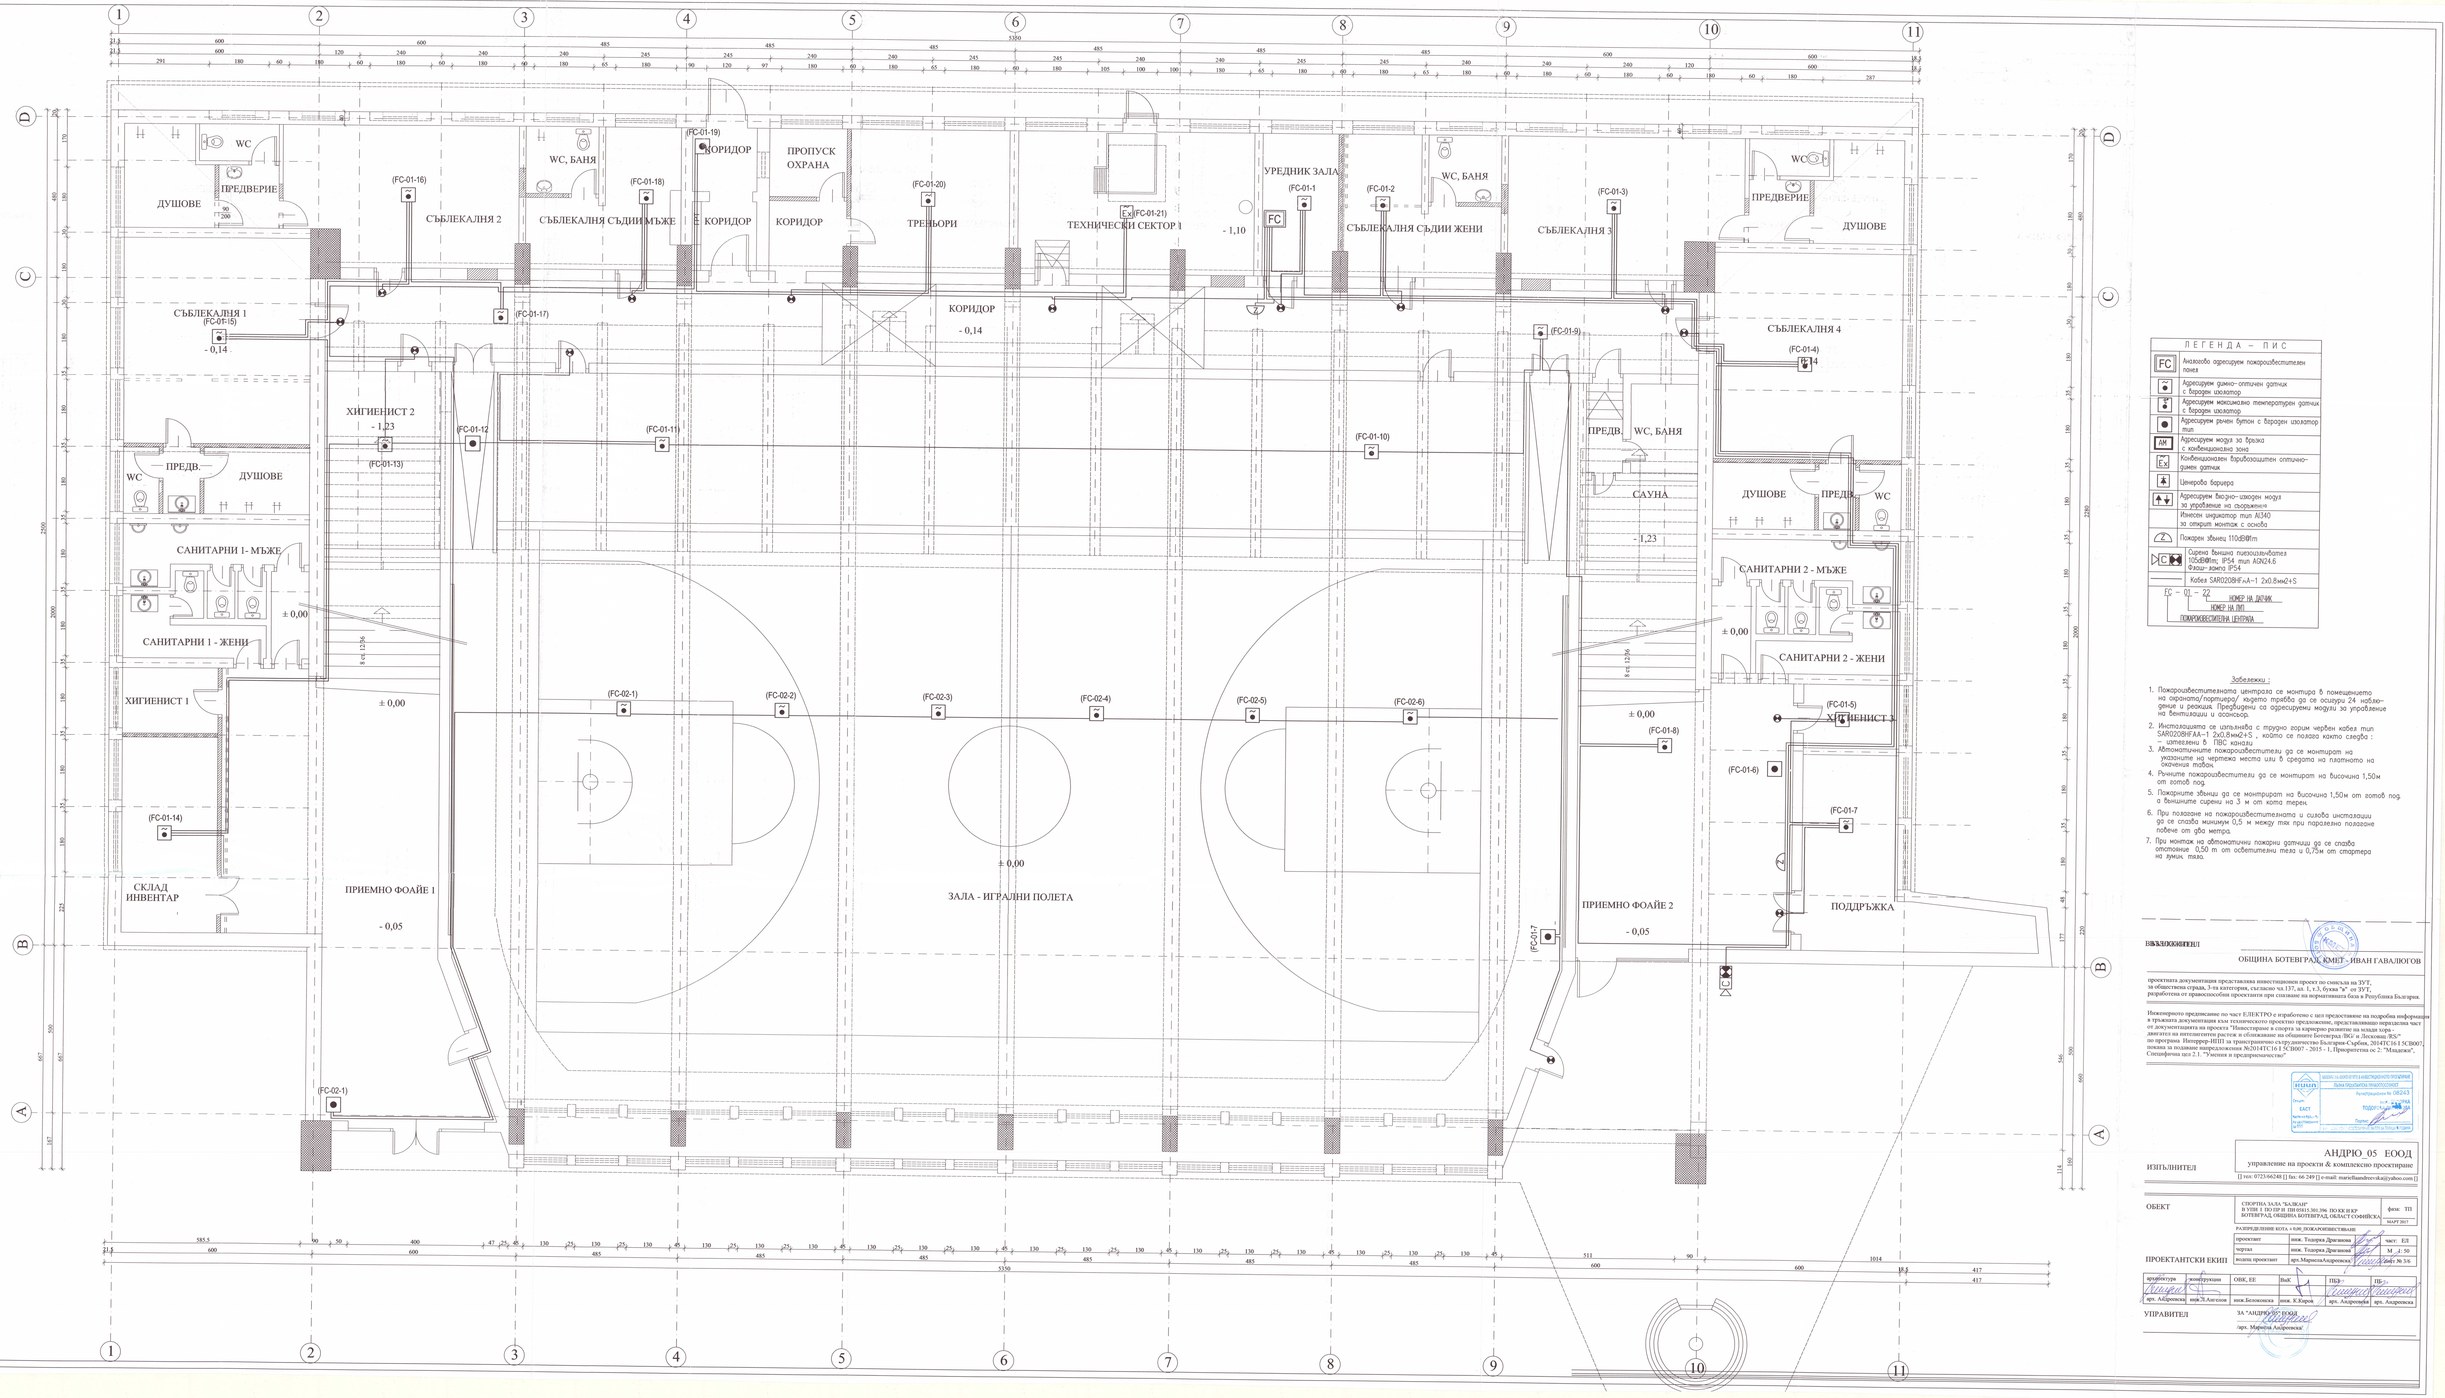

Л Е Г Е Н Д А – П И С	
FC	Аналогов адресируем пожароизвестителен панел
	Адресируем димно–оптичен датчик с вграден изолатор
	Адресируем максимално температурен датчик с вграден изолатор
	Адресируем ръчен бутон с вграден изолатор тип
AM	Адресируем модул за връзка с конвенционално зона
Ex	Конвенционален взривозащитен оптично–димен датчик
	Ценерова бариера
	Адресируем бинарно–изходен модул за управление на сигнализация
	Изнесен индикатор тип AI340 за открит монтаж с основа
Z	Пожарен звънец 110xBWm
	Сирена външно пиезоизвестител 110xBWm, IP54 тип AGN24.6 Флаш–лампа IP54
	Кабел SAR0208HF-AA-1 2x0.8мм2+S

FC – 01 – 22
НОМЕР НА ДАТЧИК
НОМЕР НА ЛИП
ПОЖАРОИЗВЕСТИТЕЛНА ЦЕНТРАЛА

Забележки :

1. Пожароизвестителната централа се монтира в помещението на охраната/портиерот/ където трябва да се осигурят 24 часово дежурство и реакция. Предвидени са адресируеми модули за управление на вентилатори и осезатор.
2. Инсталацията се изпълнява с тръбно–лазим червен кабел тип SAR0208HFAA–1 2x0.8мм2+S , който се полага както следва : – шахтовете и ПВС канали
3. Автоматичните пожароизвестители да се монтират на указаните на чертежа места или в срещата на плътното на окачения таван.
4. Ръчните пожароизвестители да се монтират на височина 1,50м от готов под.
5. Пожарните звънци да се монтират на височина 1,50м от готов под, а външните сирени на 3 м от кота терен.
6. При полагане на пожароизвестителната и силова инсталации да се спазва минимум 0,5 м между тях при паралелно полагане повече от два метра.
7. При монтаж на автоматични пожарни датчици да се спазва отстояние 0,50 м от осветителни тела и 0,75м от стартера на луминисцентно тяло.

ВЪЗЛОЖИТЕЛ

ОБЩИНА БОТЕВГРАД, КМЕТ - ИВАН ГАВАЛОГОВ

проектната документация представлява инвестиционен проект по смисъла на ЗУТ, за обществена сграда, 3-та категория, съгласно чл.137, ал. 1, т. 3, буква "в" от ЗУТ, разработена от правоспособни проектанти при спазване на нормативната база в Република България.

Инженерното предписание по част ЕЛЕКТРО е изработено с цел предоставяне на подробна информация в трябата документация към техническото проектно предложение, представляващо неразделна част от документацията на проекта "Инвестиране в спорта предприемаческо развитие на младежкия спорт – двигател на интеграцията расизъм и сближаване на общините Ботевград /BG/ и Лесковац /RS/" по програма Интеррег-ИПП за трансграничното сътрудничество България-Сърбия, 2014TC16I5CB007 – покана за подаване напредложения № 2014TC16I5CB007 - 2015 - 1, Приоритетна ос 2: "Младежи", Специфична цел 2.1. "Умения и предприемачество"

ИЗПЪЛНИТЕЛ

АНДРЮ_05 ЕООД
управление на проекти & комплексно проектиране
[] тел: 0723/66248 [] fax: 66 249 [] e-mail: mariellaandreevska@yahoo.com []

ОБЕКТ

СПОРТНА ЗАЛА "ЗАЛЕЗИЯ"
В УПИ I ПО ПР II ПИ 010153.301.896 ПО КК И КР
ГР. БОТЕВГРАД, ОБЩИНА БОТЕВГРАД, ОБЛАСТ СОФИЙСКА

фаза: ТП
МАРТ 2017

РАЗПРЕДЕЛИТЕЛНИ КОТА + ЕЛ. ПОЖАРОИЗВЕСТЯВАНЕ

проектант	инж. Тодорка Драгиолова	част: ЕЛ
чертал	инж. Тодорка Драгиолова	М. 1: 50
водещ проектант	арх.МариелаАндреевска	лист № 3/6

ПРОЕКТАНТСКИ ЕКИП

архитектура	конструкции	ОВК, ЕЕ	ВиК	ПБЗ	ПБЗ
арх. Андреевска	инж.Ж.Хаджиев	инж.Белоконска	инж. Ж.Хаджиев	арх. Андреевска	арх. Андреевска

УПРАВИТЕЛ

ЗА "АНДРЮ_05" ЕООД
/арх. Мариела Андреевска/