<table>
<tr><td colspan="2">DESIGNER</td><td colspan="4">ANDRIY_05 EOOD
Project management and designing
Tel. 0723/66248 Fax. 66249, email:mariellaandreevska@yahoo.com</td></tr>
<tr><td colspan="2" rowspan="2"></td><td colspan="3">Sorts Hall “Balkan”
Regulated Surveyed Land Plot I under the Regulation Plan and Land Plot 05815.301.396 under Cadastral Map and Cadastral Registry</td><td>Phase: TP
January 2016</td></tr>
<tr><td colspan="6">Distribution of elevation ±3,00, internal installations</td></tr>
<tr><td colspan="2" rowspan="3">Design team</td><td>Designer</td><td colspan="2">Eng. Todorka Draganova</td><td>Part El.</td></tr>
<tr><td>Draw</td><td colspan="2">Eng. Todorka Draganova</td><td>M 1:50</td></tr>
<tr><td>Project manager</td><td colspan="2">Arch. Mariela Andreevska</td><td>Page 4/6</td></tr>
<tr><td>Architecture</td><td>Constructions</td><td>HV, EE</td><td>Water and Sewerage</td><td>Safety and health</td><td>Fire safety</td></tr>
<tr><td>Arch. Andreevska</td><td>Eng. L Angelov</td><td>Eng. Belokonska</td><td>Eng. K. Kirov</td><td>Arch. Andreevska</td><td>Arch. Andreevska</td></tr>
</table>

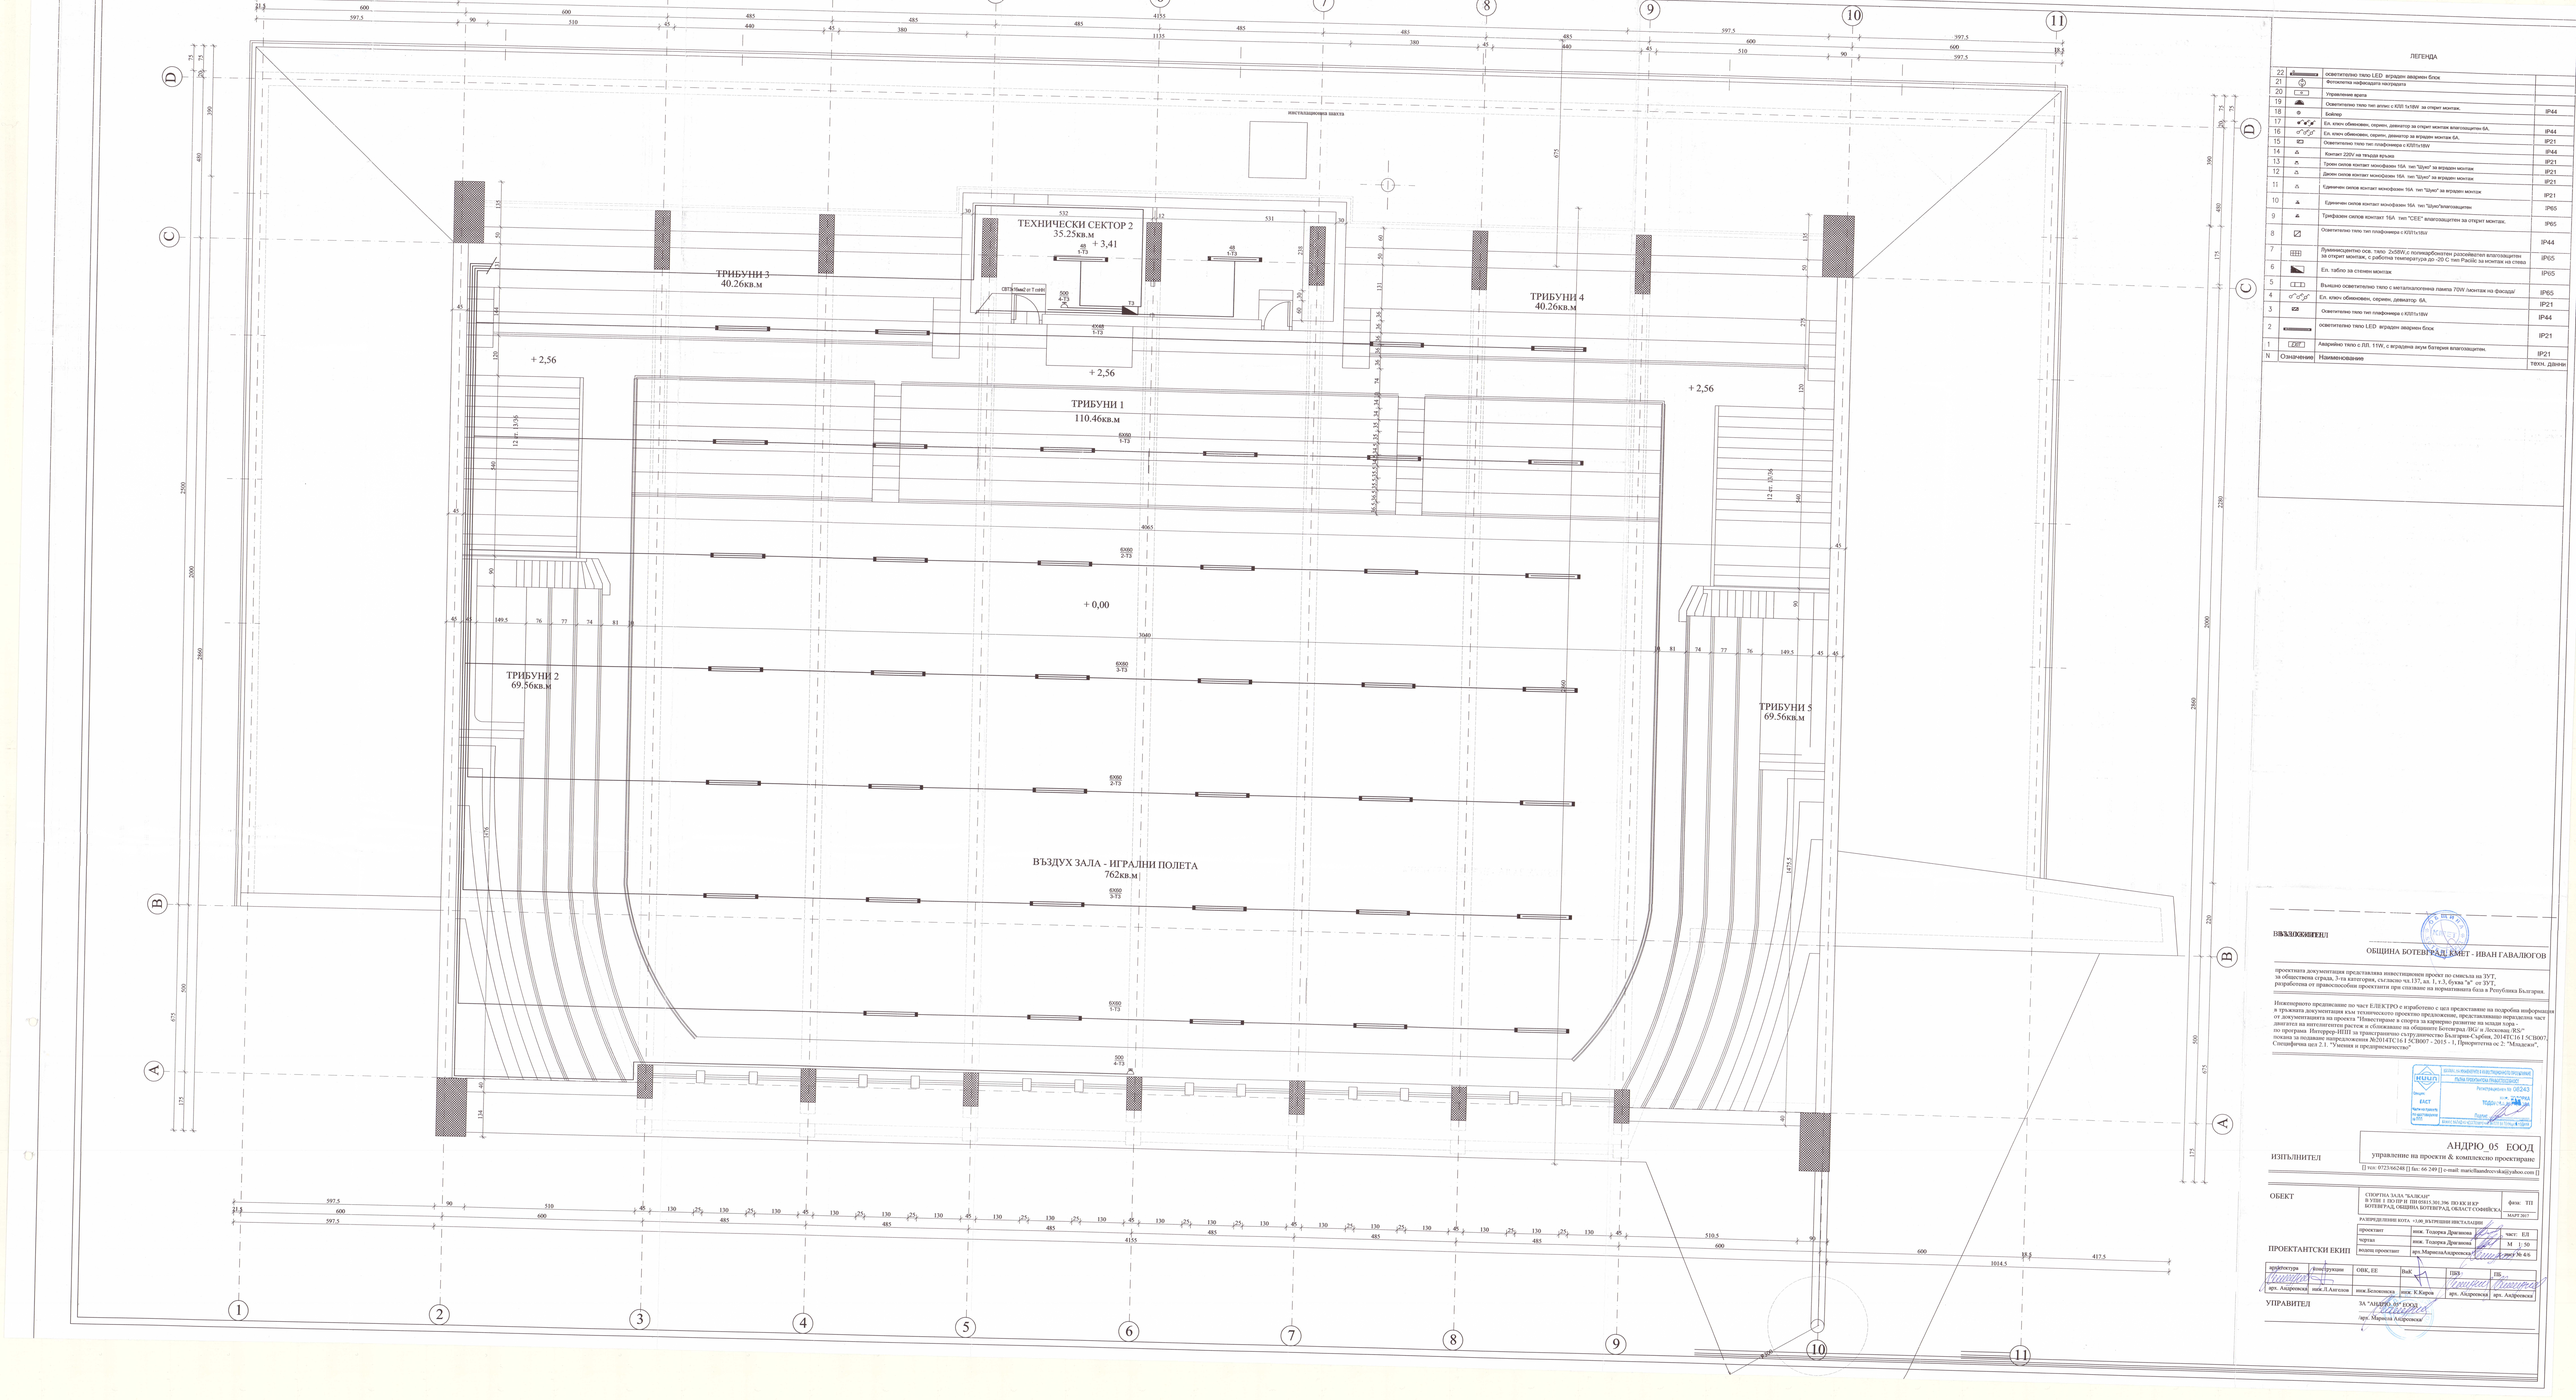

ЛЕГЕНДА

N	Означение	Наименование	
22		осветително тяло LED вградено аварийно блок	IP21
21		Фотоволтаична инсталация мачтовата	
20		Управление врата	
19		Осветително тяло тип аплик с 4Х65 1х18W за открит монтаж.	IP44
18		Бойлер	
17		Ел. ключ обвиновен, сериен, девиатор за открит монтаж влагозащитен 6А.	IP44
16		Ел. ключ обвиновен, сериен, девиатор за вграден монтаж 6А.	IP21
15		Осветително тяло тип плафониера с 4Х65 1х18W	IP44
14		Контакт 220V на тегла музъка	IP21
13		Трино силов контакт монофазен 16А тип "Шуко" за вграден монтаж	IP21
12		Двоен силов контакт монофазен 16А тип "Шуко" за вграден монтаж	IP21
11		Единичен силов контакт монофазен 16А тип "Шуко" за вграден монтаж	IP21
10		Единичен силов контакт монофазен 16А тип "Шуко"влагозащитен	IP65
9		Трифазен силов контакт 16А тип "СЕЕ" влагозащитен за открит монтаж.	IP65
8		Осветително тяло тип плафониера с 4Х65 1х18W	IP44
7		Луминисцентно осв. тяло 2х58W с поликарбонатен разсейвател влагозащитен за открит монтаж, с работна температура до -20 С тип Pacific за монтаж на стена	IP65
6		Ел. табло за стенен монтаж	IP65
5		Външно осветително тяло с металхалогенна лампа 70W /листак на фасада/	IP65
4		Ел. ключ обвиновен, сериен, девиатор. 6А.	IP21
3		Осветително тяло тип плафониера с 4Х65 1х18W	IP44
2		осветително тяло LED вградено аварийно блок	IP21
1	ZBF	Аварийно тяло с ЛЛ. 11W, с вградена акум батерия влагозащитен.	IP21

ВЪЗЛОЖИТЕЛ

ОБЩИНА БОТЕВГРАД, КМЕТ - ИВАН ГАВАЛИОГОВ

проектната документация представлява инвестиционен проект по смисъла на ЗУТ, за обществения строеж, 3-ти категория, съгласно чл.137, ал. 1, т.3, буква "в" от ЗУТ, разработена от правоспособни проектанти при спазване на нормативната база в Република България.

Инженерното предложение по част ЕЛЕКТРО е изработено с цел представяне на подробна информация в тръжната документация към техническото проектно предложение, представляващо неразделна част от документацията на проекта "Новостроящ в спорта за кариерно развитие на младия спор - двигател на интеграция растеж и сближаване на общностите Ботевград, ЗКС и Лесковац, ЮС" по програма Интеррег-ИПП за трансграничното сътрудничество България-Сърбия, 2014ТС16 I 5CB007 - 2015 - 1, Приоритетна ос 2: "Младежи", Специфична цел 2.1: "Младежи и предприемачество"

ИЗПЪЛНИТЕЛ

АНДРЮ 05 ЕООД
управление на проекти & комплексно проектиране
[] тел: 0723/66248 [] fax: 66 249 [] e-mail: marcilliandrcovska@yahoo.com []

ОБЕКТ

СПОРТНА ЗАЛА "БАЛКАН"
В УПИ I ПО ПР II ПИЩАЛ 301.396 ПО КК И КР
БОТЕВГРАД, ОБЩИНА БОТЕВГРАД, ОБЛАСТ СОФИЙСКА

фаза: ТП

МАРТ 2017

РАЗПРЕДЕЛЕНИЕ КОТА +/-0.00 ВЪТРЕШЕН ИНСТАЛАЦИИ

проектант	инж. Теодора Драгиева	част:	ЕЛ
чертал	инж. Теодора Драгиева	М	1: 50
вносно проектант	арх.МаринаАндреевска	лист №	4/6

ПРОЕКТАНТСКИ ЕКИП

архитектура	Конструкции	ОВК, ЕЕ	ВиК	ПБЗ	ПБ
арх. Андреевска	инж.П.Ангелов	инж.Белоконска	инж. К.Каров	арх. Андреевска	арх. Андреевска

УПРАВИТЕЛ

ЗА "АНДРЮ 05" ЕООД
арх. Маринел Андреевска