<table>
<tr><td colspan="2">DESIGNER</td><td colspan="4">ANDRIY_05 EOOD
Project management and designing
Tel. 0723/66248 Fax. 66249, email:mariellaandreevska@yahoo.com</td></tr>
<tr><td colspan="2" rowspan="2"></td><td colspan="3">Sorts Hall “Balkan”
Regulated Surveyed Land Plot I under the Regulation Plan and Land Plot 05815.301.396 under Cadastral Map and Cadastral Registry</td><td>Phase: TP
January 2016</td></tr>
<tr><td colspan="6">Distribution elevation ±0,00, Water pipes</td></tr>
<tr><td colspan="2" rowspan="3">Design team</td><td>Designer</td><td colspan="2">Eng. Kiril Kirov</td><td>Part W and S.</td></tr>
<tr><td>Draw</td><td colspan="2">Eng. Kiril Kirov</td><td>M 1:50</td></tr>
<tr><td>Project manager</td><td colspan="2">Arch. Mariela Andreevska</td><td>Page 1/6</td></tr>
<tr><td>Architecture</td><td>Constructions</td><td>HV, EE</td><td>Electrical</td><td>Safety and health</td><td>Fire safety</td></tr>
<tr><td>Arch. Andreevska</td><td>Eng. L Angelov</td><td>Eng. Belokonska</td><td>Eng. T. Draganova</td><td>Arch. Andreevska</td><td>Arch. Andreevska</td></tr>
</table>

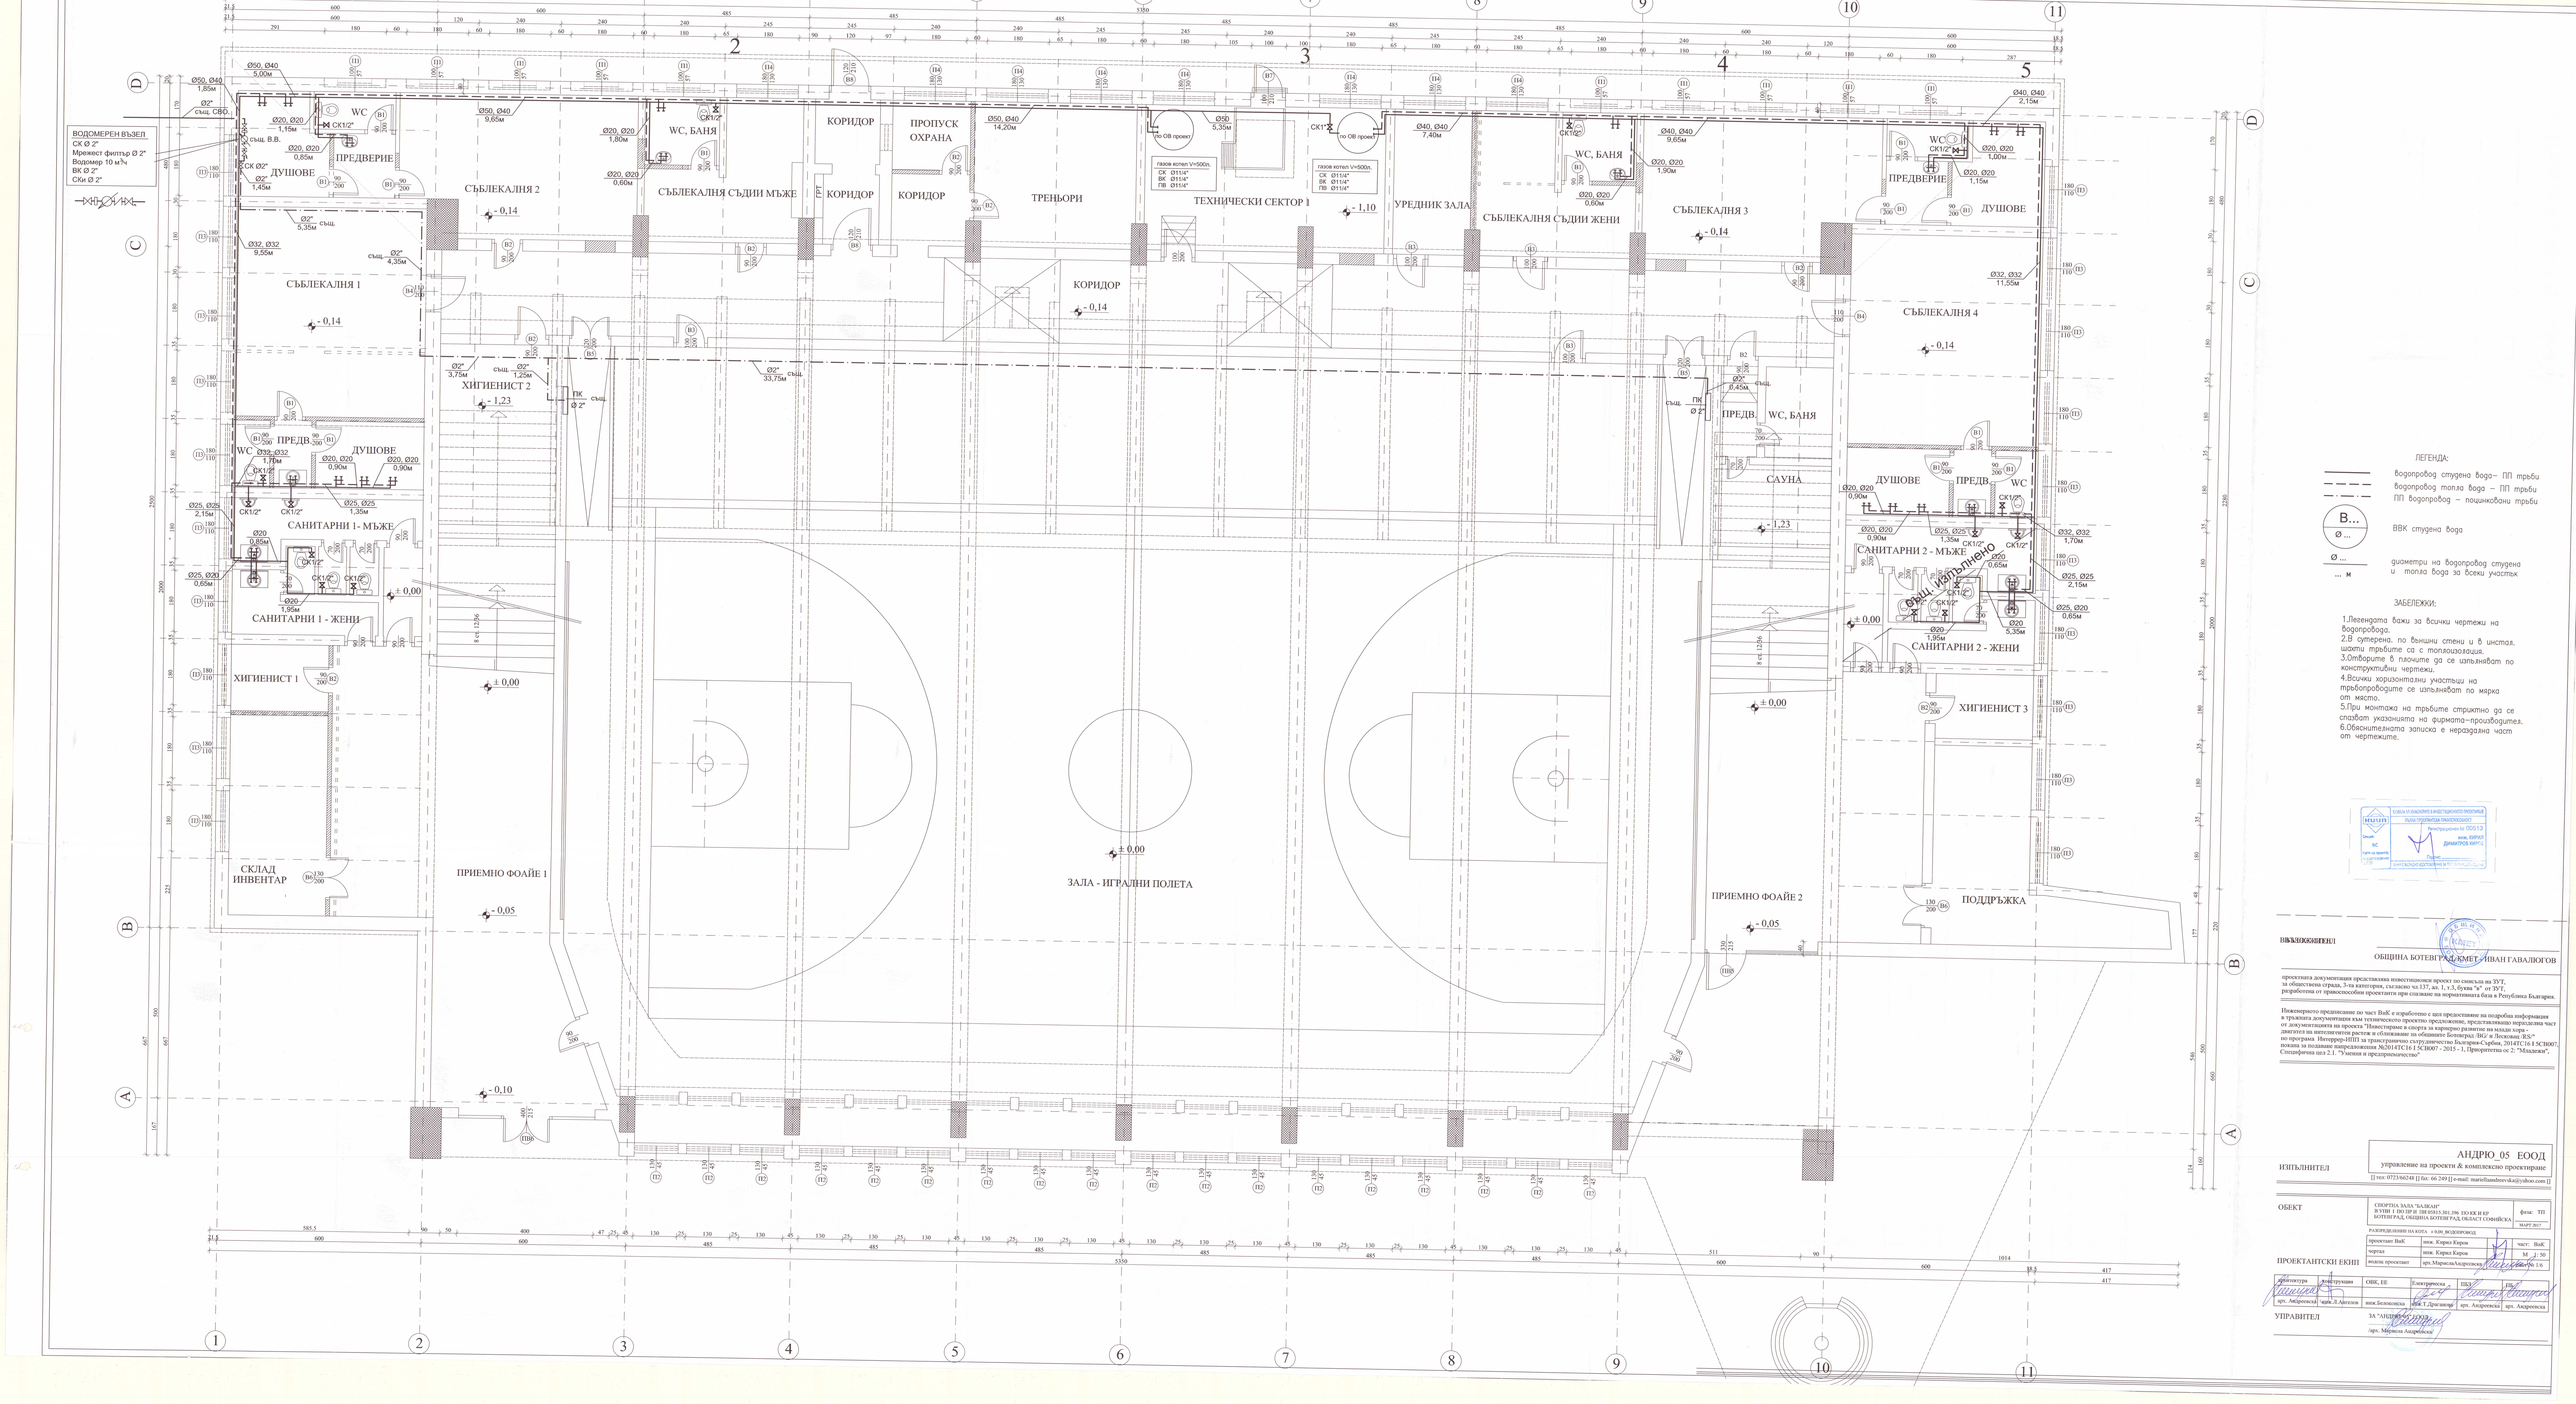
ВОДОМЕРЕН ВЪЗЕЛ
СК Ø 2"
Мрежест филтър Ø 2"
Водомер 10 м³/ч
ВК Ø 2"
СКи Ø 2"
СЪБЛЕКАЛНЯ 1
СЪБЛЕКАЛНЯ 2
СЪБЛЕКАЛНЯ СЪДИИ МЪЖЕ
СЪБЛЕКАЛНЯ СЪДИИ ЖЕНИ
СЪБЛЕКАЛНЯ 3
СЪБЛЕКАЛНЯ 4
САНИТАРНИ 1- МЪЖЕ
САНИТАРНИ 1 - ЖЕНИ
САНИТАРНИ 2 - МЪЖЕ
САНИТАРНИ 2 - ЖЕНИ
ХИГИЕНИСТ 1
ХИГИЕНИСТ 2
ХИГИЕНИСТ 3
ПРЕДВЕРИЕ
ДУШОВЕ
WC
WC, БАНЯ
ПРЕДВ
КОРИДОР
ПРОПУСК ОХРАНА
ТРЕНЬОРИ
ТЕХНИЧЕСКИ СЕКТОР 1
УРЕДНИК ЗАЛА
САУНА
СКЛАД ИНВЕНТАР
ПРИЕМНО ФОАЙЕ 1
ПРИЕМНО ФОАЙЕ 2
ЗАЛА - ИГРАЛНИ ПОЛЕТА
ПОДДРЪЖКА
газов котел V=500л.
СК Ø11/4"
ВК Ø11/4"
ПВ Ø11/4"
СК-ОВ проект
ПО ОВ проект
ЛЕГЕНДА:
Водопровод студена вода– ПП тръби
Водопровод топла вода – ПП тръби
ПП- водопровод – пошмкавани тръби
ВВК студена вода
диаметри на водопровод студена и топла вода за всеки участък
ЗАБЕЛЕЖКИ:
1.Легендата важи за всички чертежи на водопровода.
2.В отвесно, по външни стени и в шистал. шахти тръбите са с топлоизолация.
3.Отворите в плочите да се изпълняват по конструктивни чертежи.
4.Всички хоризонтални участъци на тръбопроводите се изпълняват по мярка от място.
5.При монтажа на тръбите стриктно да се спазват указанията на фирмата–производител.
6.Обяснителната записка е неразделна част от чертежите.
Сващ изпълнено
ИЗПЪЛНИТЕЛ
ОБЩИНА БОТЕВГРАД, КМЕТ - ИВАН ГАВАЛЮГОВ
проектната документация представлява инвестиционен проект по смисъла на ЗУТ,
за обществена сграда, 3-та категория, съгласно чл.137, ал. 1, т.3, буква "а" от ЗУТ,
разработена от правоспособни проектанти при спазване на нормативната база в Република България.
Инженерното предложение по част ВиК е изработено с цел представяне на подробна информация
в тръжната документация към техническото предложение, представляващо нередактна част
от документацията на проекта "Инвестиране в спорта за културно развитие на младе хора -
двигатели на интеграцията растеж и обновяване на общинските Ботевград /БГ/ и Лесковац /ЕС/"
по програма Interreg-ИПП за трансгранично сътрудничество България-Сърбия, 2014ТС16 I 5CB007,
покана за подаване напредложения №2014ТС16 I 5CB007 - 2015 - 1, Приоритетна ос 2: "Младежи",
Специфична цел 2.1. "Умения и предприемачество"
АНДРЮ_05 ЕООД
управление на проекти & комплексно проектиране
[] тел: 0723/666248 [] fax: 66 249 [] e-mail: marielliandreevska@yahoo.com []
ИЗПЪЛНИТЕЛ
ОБЕКТ
СПОРТНА ЗАЛА "БАЛКАН",
ПИ 67800.501.1 ПО ОП ВТ. ПИ 67800.501.396 ПО КК И КР
БОТЕВГРАД, ОБЩИНА БОТЕВГРАД, ОБЛАСТ СОФИЙСКА
фаза: ТП
РАЗРЕЖДАНЕ НА КОТА + 0,00 ВОДОПРОВОД
март 2015
ПРОЕКТАНТСКИ ЕКИП
проектант ВиК: инж. Кирил Керов
чертал: инж. Кирил Керов
водещ проектант: арх.МаринаАндреевска
част: ВиК
М 1: 50
Лист № 1/6
архитектура: арх. Андреевска
Електрически: чрж.Л.Арсенов
ОВК, ЕЕ: инж.Белослава
Електрическа: инж.Т.Драганов
ПБЗ: арх. Андреевска
ПБЗ: арх. Андреевска
УПРАВИТЕЛ
ЗА "АНДРЮ_05" ЕООД
арх. Марияна Андреевска