<table>
<tr><td colspan="2">DESIGNER</td><td colspan="4">ANDRIY_05 EOOD
Project management and designing
Tel. 0723/66248 Fax. 66249, email:mariellaandreevska@yahoo.com</td></tr>
<tr><td colspan="2" rowspan="2"></td><td colspan="3">Sorts Hall “Balkan”
Regulated Surveyed Land Plot I under the Regulation Plan and Land Plot 05815.301.396 under Cadastral Map and Cadastral Registry</td><td>Phase: TP
January 2016</td></tr>
<tr><td colspan="6">Axonometric, Water pipes</td></tr>
<tr><td colspan="2" rowspan="3">Design team</td><td>Designer</td><td colspan="2">Eng. Kiril Kirov</td><td>Part W and S.</td></tr>
<tr><td>Draw</td><td colspan="2">Eng. Kiril Kirov</td><td>M 1:50</td></tr>
<tr><td>Project manager</td><td colspan="2">Arch. Mariela Andreevska</td><td>Page 2/6</td></tr>
<tr><td>Architecture</td><td>Constructions</td><td>HV, EE</td><td>Electrical</td><td>Safety and health</td><td>Fire safety</td></tr>
<tr><td>Arch. Andreevska</td><td>Eng. L Angelov</td><td>Eng. Belokonska</td><td>Eng. T. Draganova</td><td>Arch. Andreevska</td><td>Arch. Andreevska</td></tr>
</table>

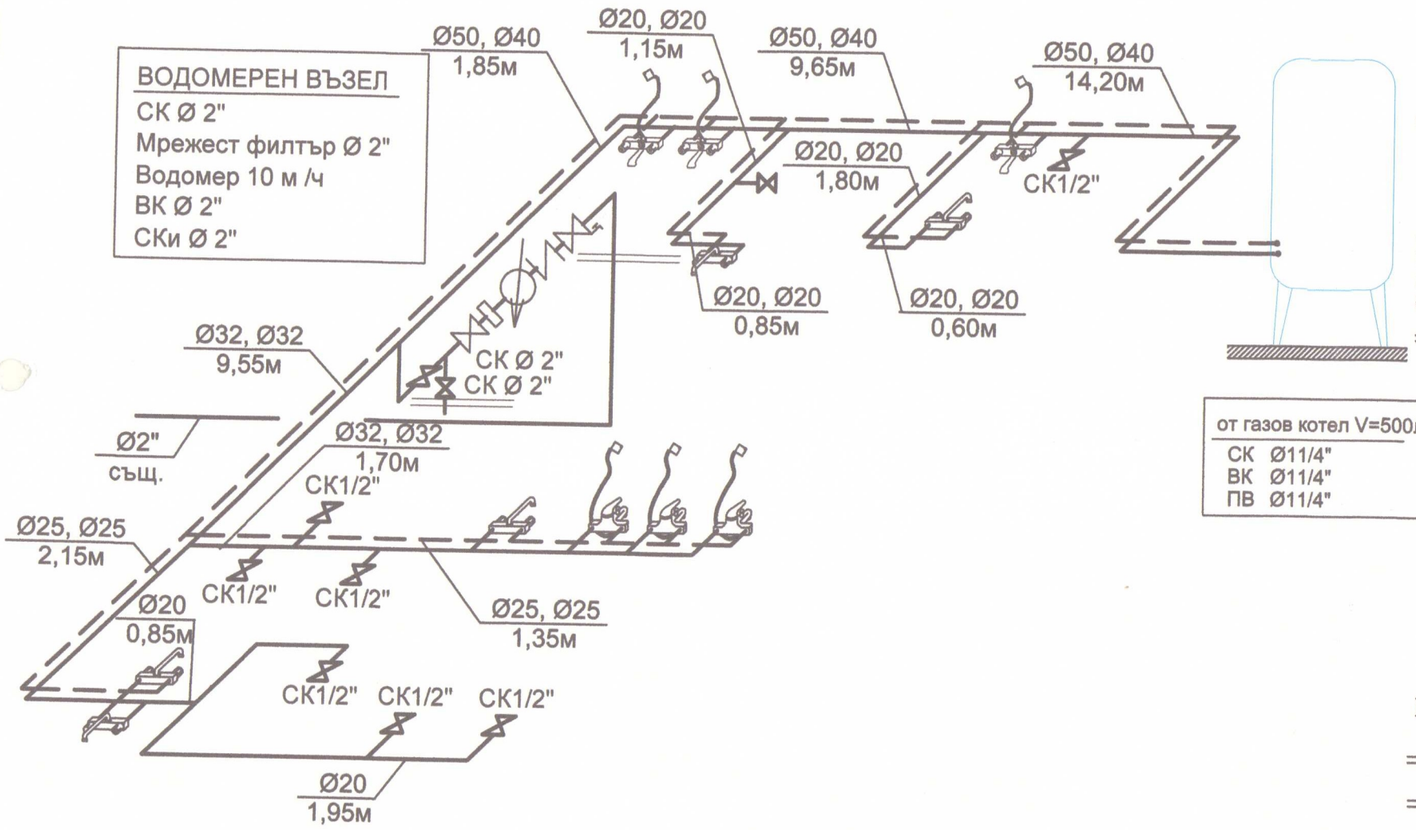

АКСОНОМЕТРИЯ ВОДОПРОВОД

ВЪЗЛОЖИТЕЛ

ОБЩИНА БОТЕВГРАД, КМЕТ - ИВАН ГАВАЛЮГОВ

проектната документация представлява инвестиционен проект по смисъла на ЗУТ,
за обществена сграда, 3-та категория, съгласно чл.137, ал. 1, т.3, буква "в" от ЗУТ,
разработена от правоспособни проектанти при спазване на нормативната база в Република България.

Инженерното предписание по част ВиК е изработено с цел предоставяне на подробна информация в тръжната документация към техническото проектно предложение, представляващо неразделна част от документацията на проекта "Инвестираме в спорта за кариерно развитие на млади хора - двигател на интелигентен растеж и сближаване на общините Ботевград /BG/ и Лесковац /RS/" по програма Интеррег-ИПП за трансгранично сътрудничество България-Сърбия, 2014TC16 I 5CB007, покана за подаване напредложения №2014TC16 I 5CB007 - 2015 - 1, Приоритетна ос 2: "Младежи", Специфична цел 2.1. "Умения и предприемачество"

ИЗПЪЛНИТЕЛ

АНДРЮ_05 ЕООД
управление на проекти & комплексно проектиране
[] тел: 0723/66248 [] fax: 66 249 [] e-mail: mariellaandreevska@yahoo.com []

ОБЕКТ

СПОРТНА ЗАЛА "БАЛКАН" В УПИ I ПО ПР И ПИ 05815.301.396 ПО КК И КР БОТЕВГРАД, ОБЩИНА БОТЕВГРАД, ОБЛАСТ СОФИЙСКА	фаза: ТП МАРТ 2017

АКСОНОМЕТРИЯ ВОДОПРОВОД

ПРОЕКТАНТСКИ ЕКИП

проектант ВиК	инж. Кирил Киров		част: ВиК
чертал	инж. Кирил Киров		М 1: ---
водещ проектант	арх.МариелаАндреевска		лист № 2/6

архитектура	конструкции	ОВК, ЕЕ	Електрическа	ПБЗ	ПБ
арх. Андреевска	инж.Л.Ангелов	инж.Белоконска	инж.Т.Драганова	арх. Андреевска	арх. Андреевска

УПРАВИТЕЛ

ЗА "АНДРЮ_05" ЕООД
.....
/арх. Мариела Андреевска/

КАМАРА НА ИНЖЕНЕРИТЕ В ИНВЕСТИЦИОННОТО ПРОЕКТИРАНЕ
ПЪЛНА ПРОЕКТАНТСКА ПРАВОСПОСОБНОСТ
Регистрационен № 00513
инж. КИРИЛ ДИМИТРОВ КИРОВ
Подпис .....
Секция: ВС
Части на проекта: по удостоверение за ППП
ВАЖИ С ВАЛИДНО УДОСТОВЕРЕНИЕ ЗА ППП ЗА ТЕКУЩАТА ГОДИНА