<table>
<tr><td colspan="2">DESIGNER</td><td colspan="4">ANDRIY_05 EOOD
Project management and designing
Tel. 0723/66248 Fax. 66249, email:mariellaandreevska@yahoo.com</td></tr>
<tr><td colspan="2" rowspan="2"></td><td colspan="3">Sorts Hall “Balkan”
Regulated Surveyed Land Plot I under the Regulation Plan and Land Plot 05815.301.396 under Cadastral Map and Cadastral Registry</td><td>Phase: TP
January 2016</td></tr>
<tr><td colspan="6">Distribution, elevation ±0,00, Sewerage</td></tr>
<tr><td colspan="2" rowspan="3">Design team</td><td>Designer</td><td colspan="2">Eng. Kiril Kirov</td><td>Part W and S.</td></tr>
<tr><td>Draw</td><td colspan="2">Eng. Kiril Kirov</td><td>M 1:50</td></tr>
<tr><td>Project manager</td><td colspan="2">Arch. Mariela Andreevska</td><td>Page 4/6</td></tr>
<tr><td>Architecture</td><td>Constructions</td><td>HV, EE</td><td>Electrical</td><td>Safety and health</td><td>Fire safety</td></tr>
<tr><td>Arch. Andreevska</td><td>Eng. L Angelov</td><td>Eng. Belokonska</td><td>Eng. T. Draganova</td><td>Arch. Andreevska</td><td>Arch. Andreevska</td></tr>
</table>

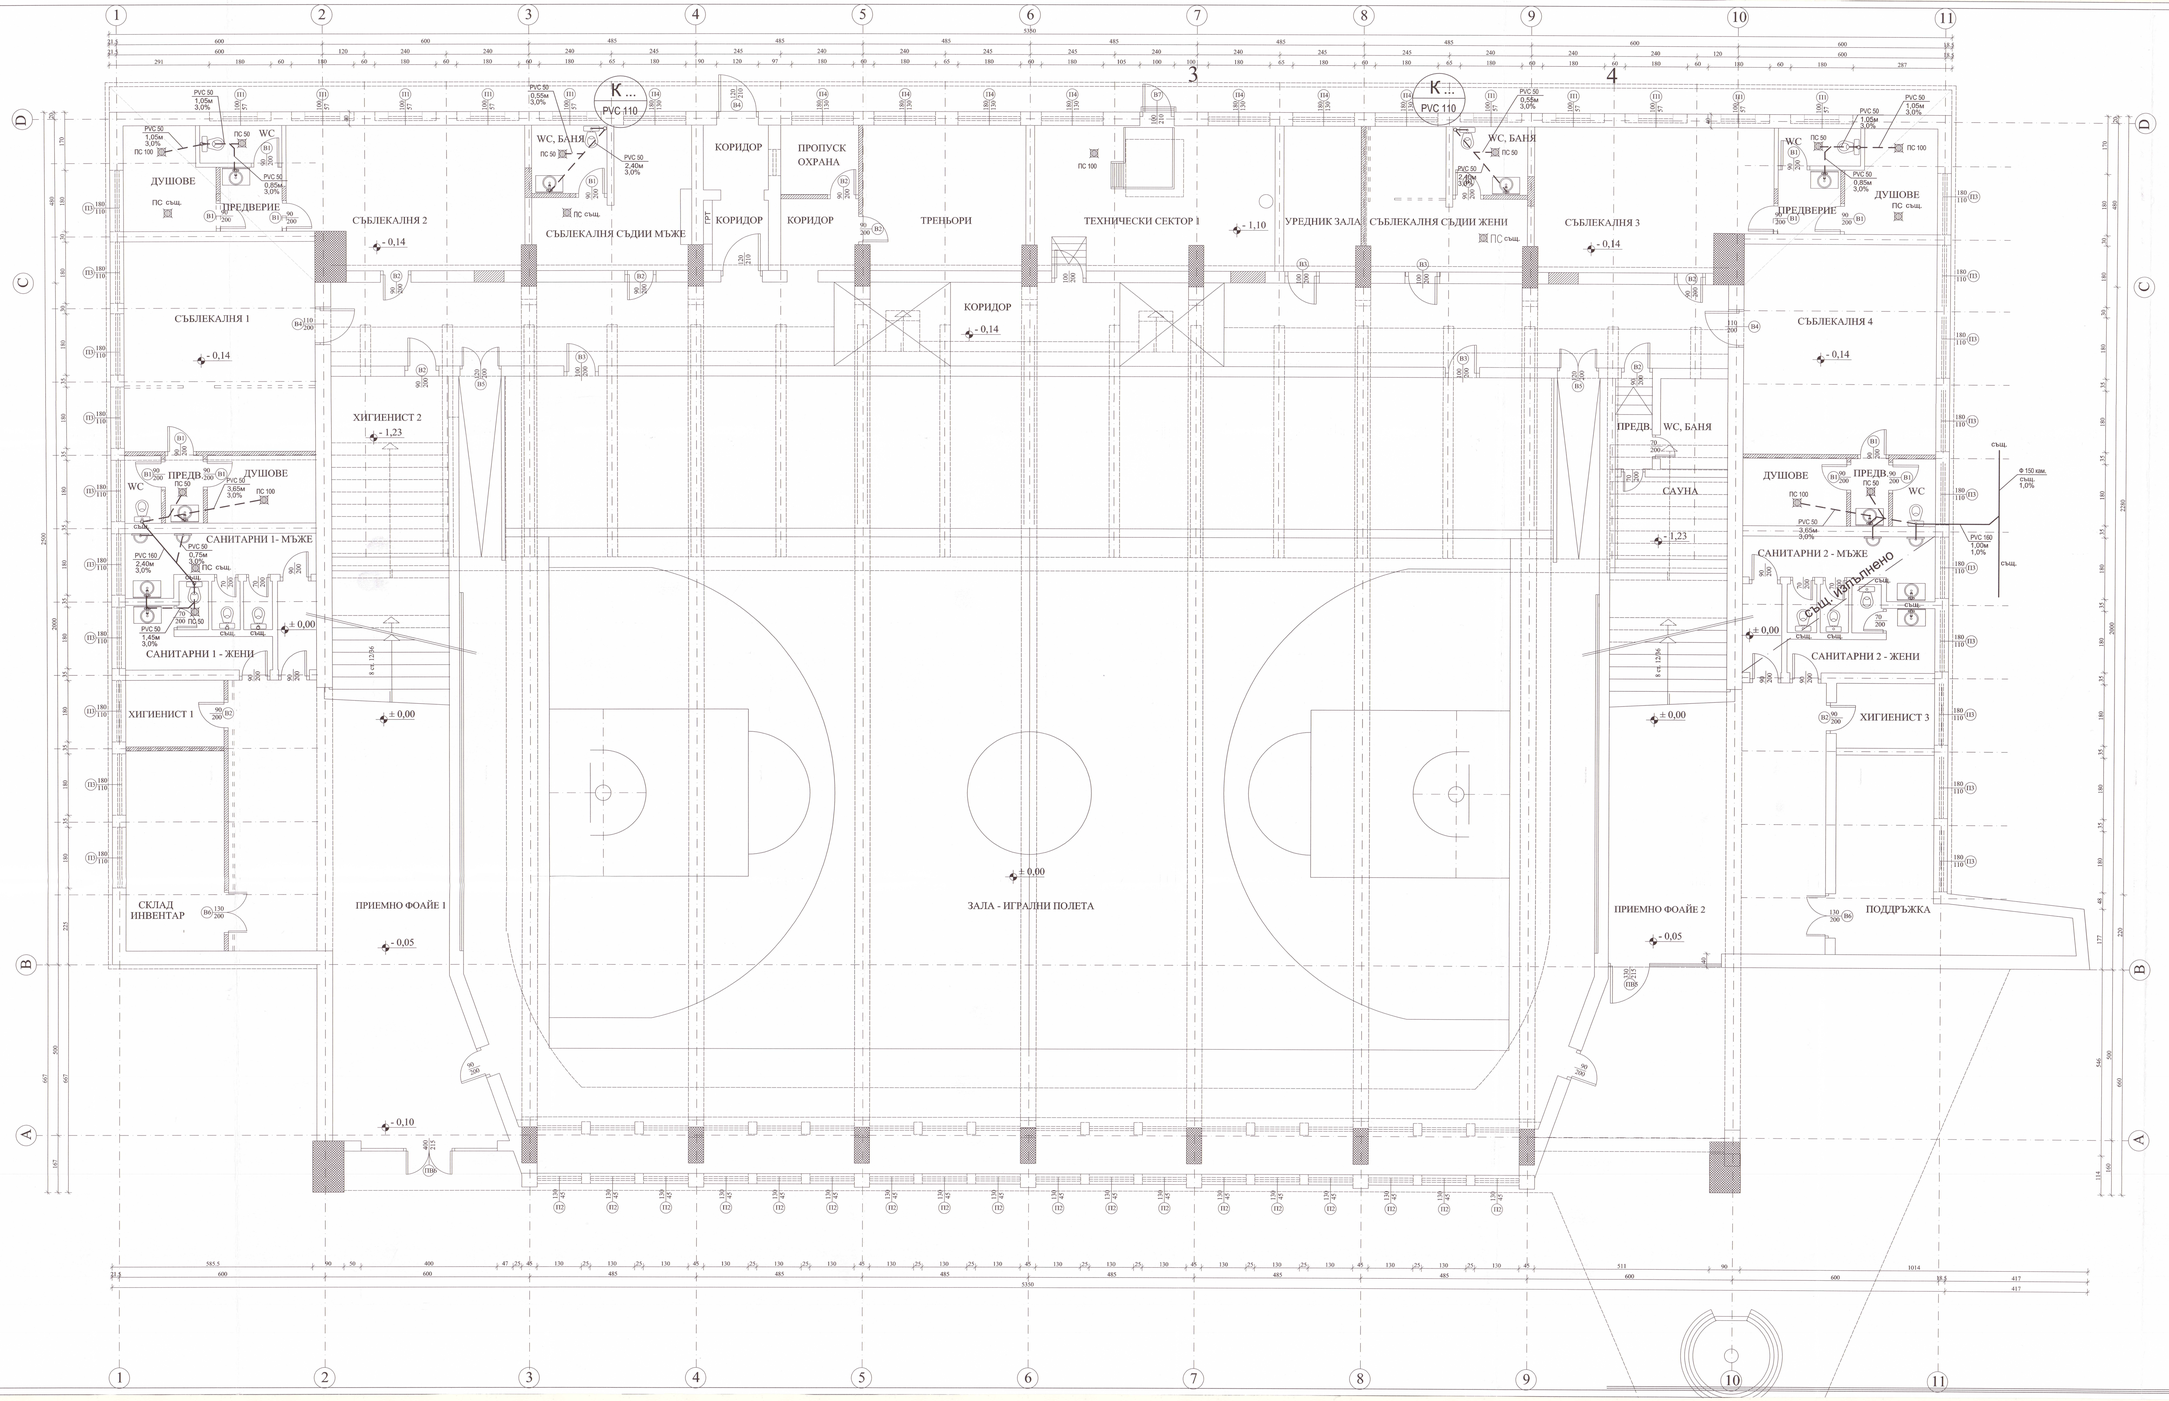

ЛЕГЕНДА:

- главна хоризонтална к–я дебелостенни тръби Ф160,200
- канал– PVC тръби ф110
- канал– PVC Ф50 , i = 3 %
- ПС
- противовакуумна клапа
- К... / PVC 110 — вертикален канален клон

ЗАБЕЛЕЖКИ:

1.Легендата важи за всички чертежи на сградната канализация.
2.Канализацията следва да се изпълнява от точката на заустване.
3.Максималното разстояние между скобите на ВКК е не повече от 2м.
4.Отворите да се изпълняват съвместно с конструктивните чертежи.

ВЪЗЛОЖИТЕЛ

ОБЩИНА БОТЕВГРАД, КМЕТ - ИВАН ГАВАЛЮГОВ

проектната документация представлява инвестиционен проект по смисъла на ЗУТ, за обществена сграда, 3-та категория, съгласно чл.137, ал. 1, т.3, буква "в" от ЗУТ, разработена от правоспособни проектанти при спазване на нормативната база в Република България.

Инженерното предписание по част ВиК е проработено с цел предоставяне на подробна информация в тръжната документация към техническото проектно предложение, представляващо определена част от документацията на проекта "Инвестиране в спорта за икономическо развитие на малки гора - довтина на интелигентен растеж и сближаване на общините Ботевград /БГ/ и Лесковац /RS/" по програма „Интеррег-ИПП за трансграничното сътрудничество България-Сърбия, 2014ТС16 I 5CB007 година за подаване напредложения №2014ТС16 I 5CB007 - 2015 - 1, Приоритетна ос 2: "Младежи", Специфична цел 2.1. "Умения в предприемачеството"

ИЗПЪЛНИТЕЛ

АНДРЮ_05 ЕООД
управление на проекти & комплексно проектиране
[] тел: 0723/566268 [] fax: 66 249 [] e-mail: marieliaandreeva@yahoo.com []

ОБЕКТ

СПОРТНА ЗАЛА "БАЛКАН" В УПИ I, ПЛОР-НЕ ПЕТНО,501,506, ПО КК И КР БОТЕВГРАД, ОБЩИНА БОТЕВГРАД, ОБЛАСТ СОФИЙСКА

фаза: ТП

МАРТ 2017

РАЗРЕШЕНИЕ НА КОТА: +0,00 , КАНАЛИЗАЦИЯ

проектант ВиК	инж. Карел Карел	част: ВиК
чертал	инж. Карел Карел	М „1: 50
водещ проектант	арх.Мариела Андреевска	№ 4/6

ПРОЕКТАНТСКИ ЕКИП

проектант	инвестиция	ОВК, ЕЕ	Електрическа	ПБЗ	ВиК
арх. Андреевска	инж.Л.Алексов	инж.Беловежка	инж.Ж.Драганова	арх. Андреевска	арх. Андреевска

УПРАВИТЕЛ

ЗА "АНДРЮ_05" ЕООД
арх.Мариела Андреевска