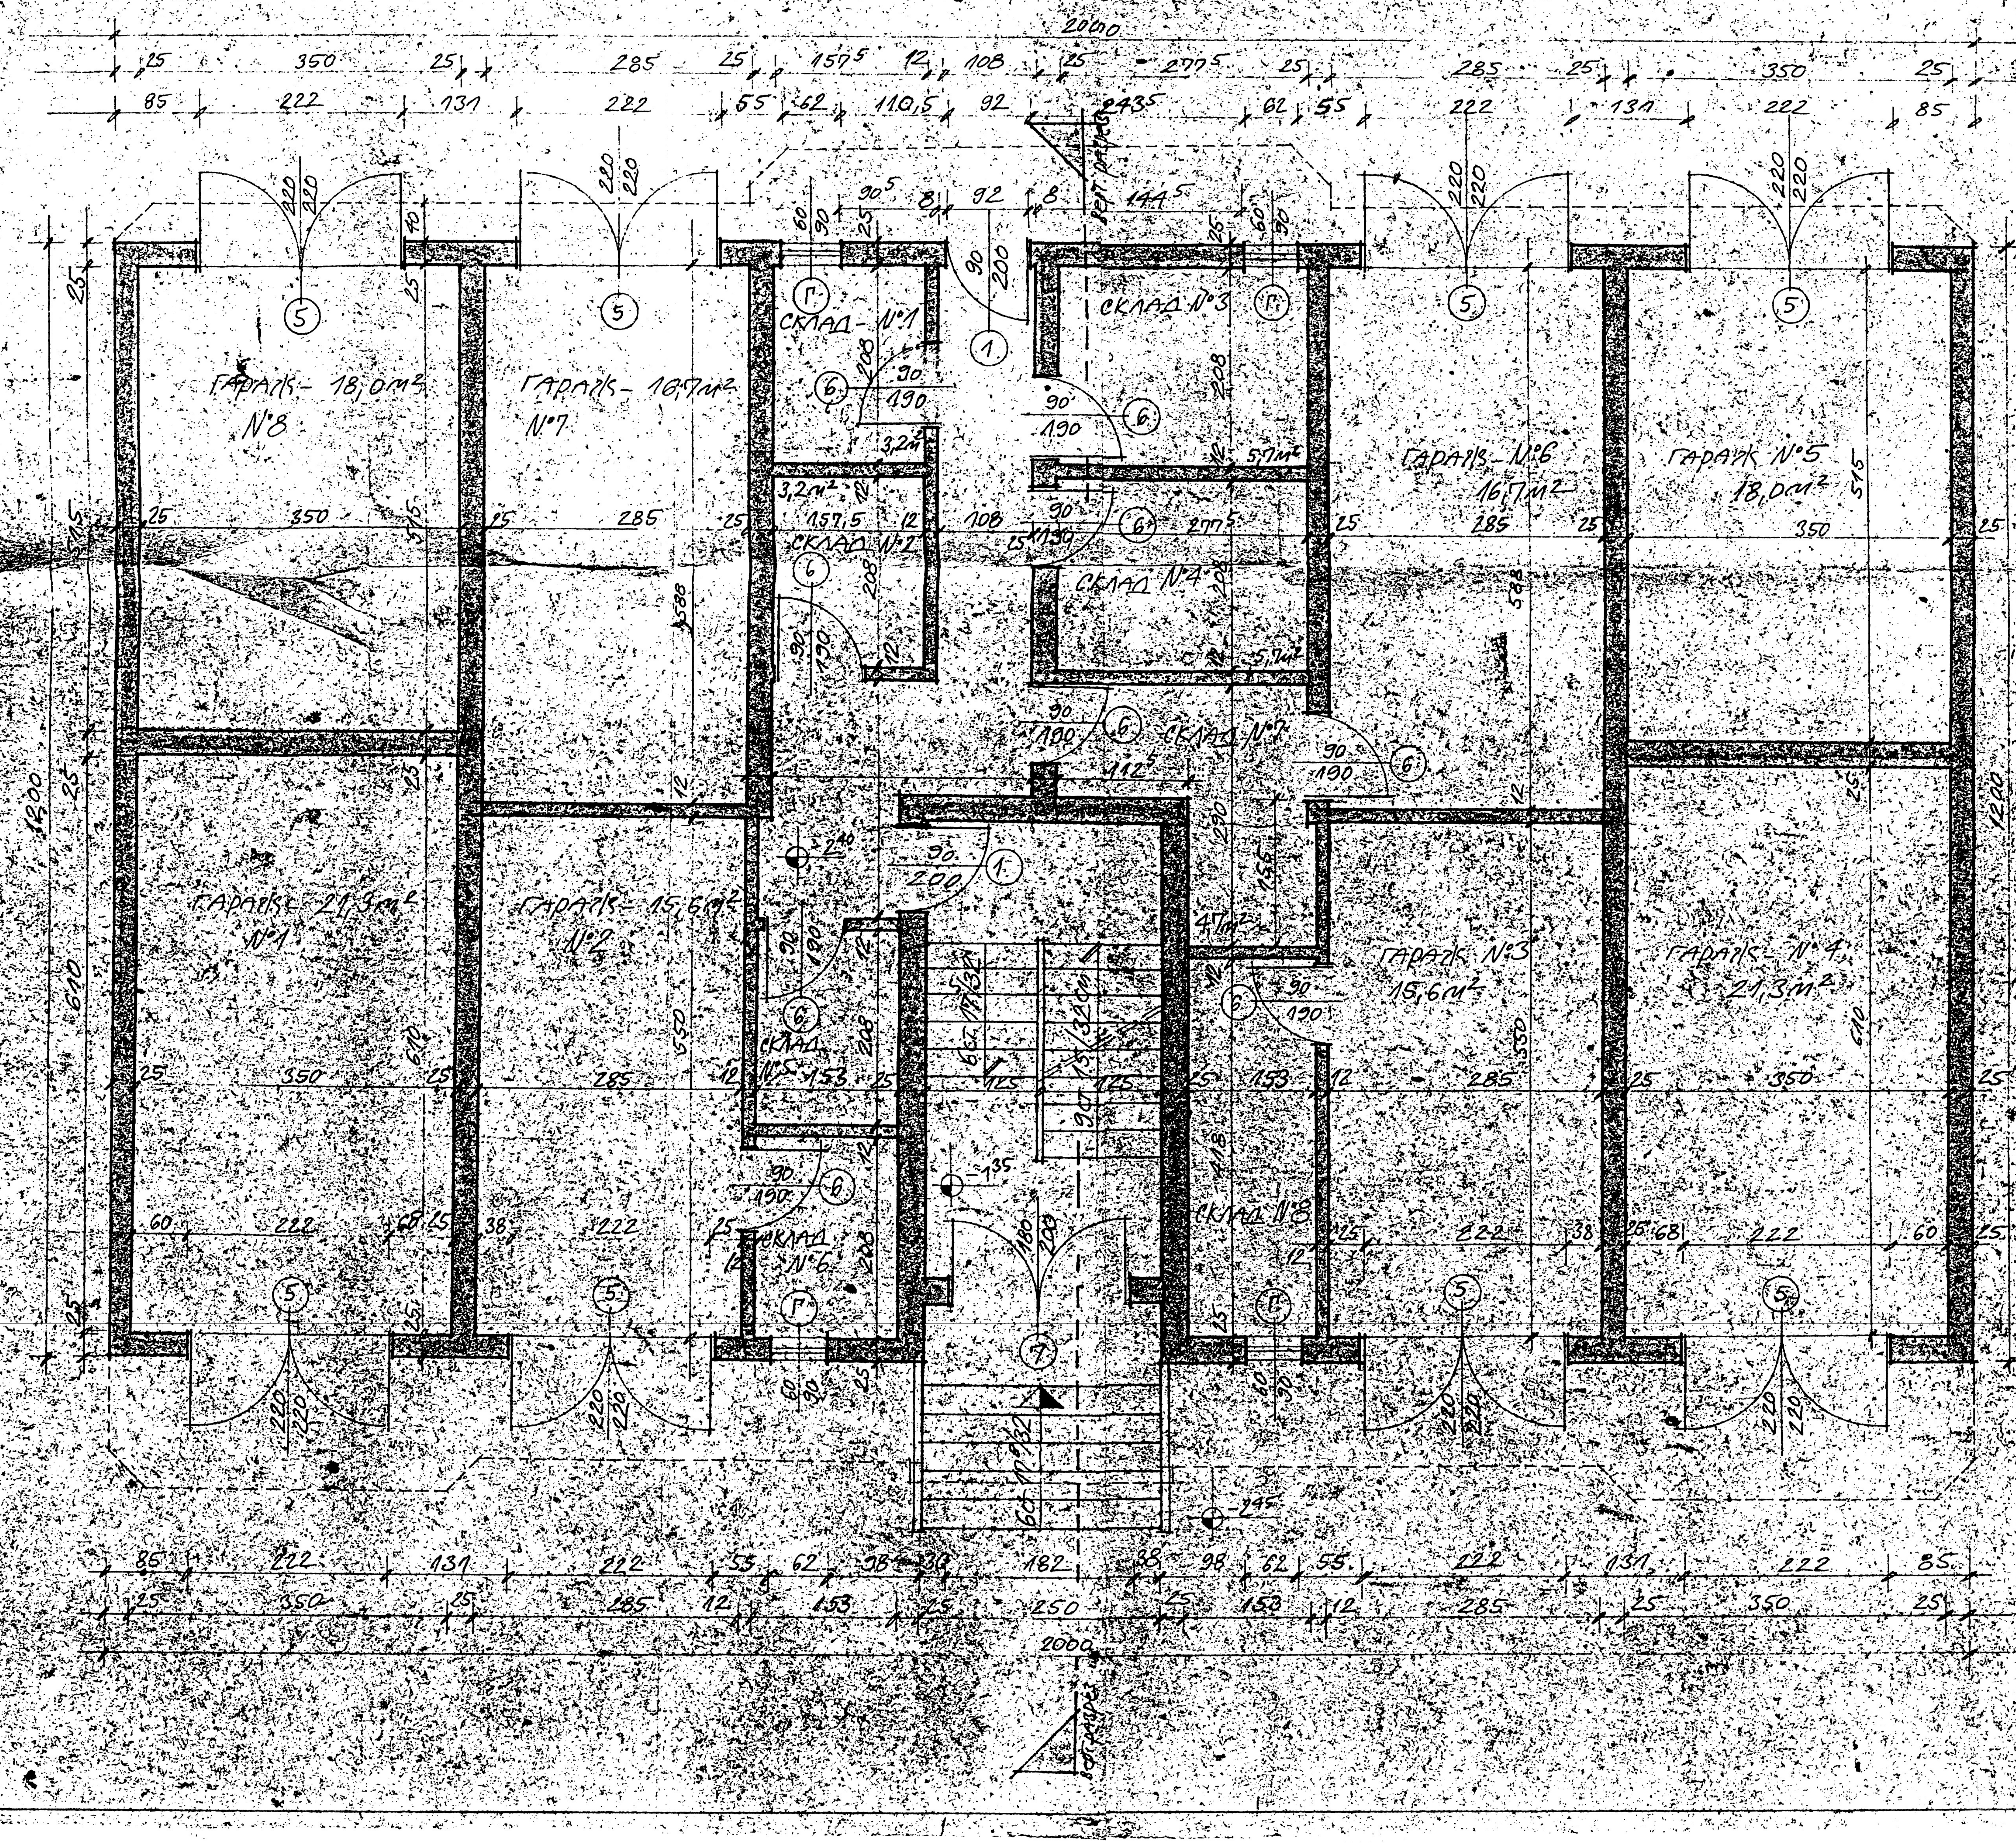
2000
1200
ГАРАЖ- 18,0 м² №8
ГАРАЖ- 16,7 м² №7
СКЛАД- №1
СКЛАД №2
3,2 м²
СКЛАД №3
СКЛАД №4
5,7 м²
СКЛАД №7
ГАРАЖ- №6 16,7 м²
ГАРАЖ №5 18,0 м²
ГАРАЖ- 21,3 м² №1
ГАРАЖ- 15,6 м² №2
СКЛАД №5
СКЛАД №6
СКЛАД №8
ГАРАЖ №3 15,6 м²
ГАРАЖ- №4 21,3 м²
СЕВЕР

ЗАБЕЛЕЖКА: ВСИЧКИ
СКЛАДОВИ ПОМЕЩЕНИЯ
И ГАРАЖИ ДА СЕ ОБРА
БОТЯТ КАКТО СЛЕДВА:
ПОД – ЦИМ. ЗАМАЗКА
СТЕНИ – ТАВАН –
ПОСТНО БОЯДИСВАНЕ

Общински народен съвет
Териториално и селищно устройство
пореден № 212
ОДОБРЯВА
Арх. МАРИНОВ
Събрана такса — лв. кв. № —
Ботевград 25.07.1989 г.

Въз основа решение на
С УСА Протокол № 6
от 17 IV 1989 г.

Разпределение гаражен етаж М 1:50

арх. Емил П. Андреев
рег. № 226/88г. - Ботевград

обект	ЖСК „Лотос" - Ботевград		
проектант	арх. Емил Андреев рег. 226/88 г.		част архитектура
съгласувал	инж. Ц. Лянкова		фаза работна
КТК	арх. М. Цонков		март 89