


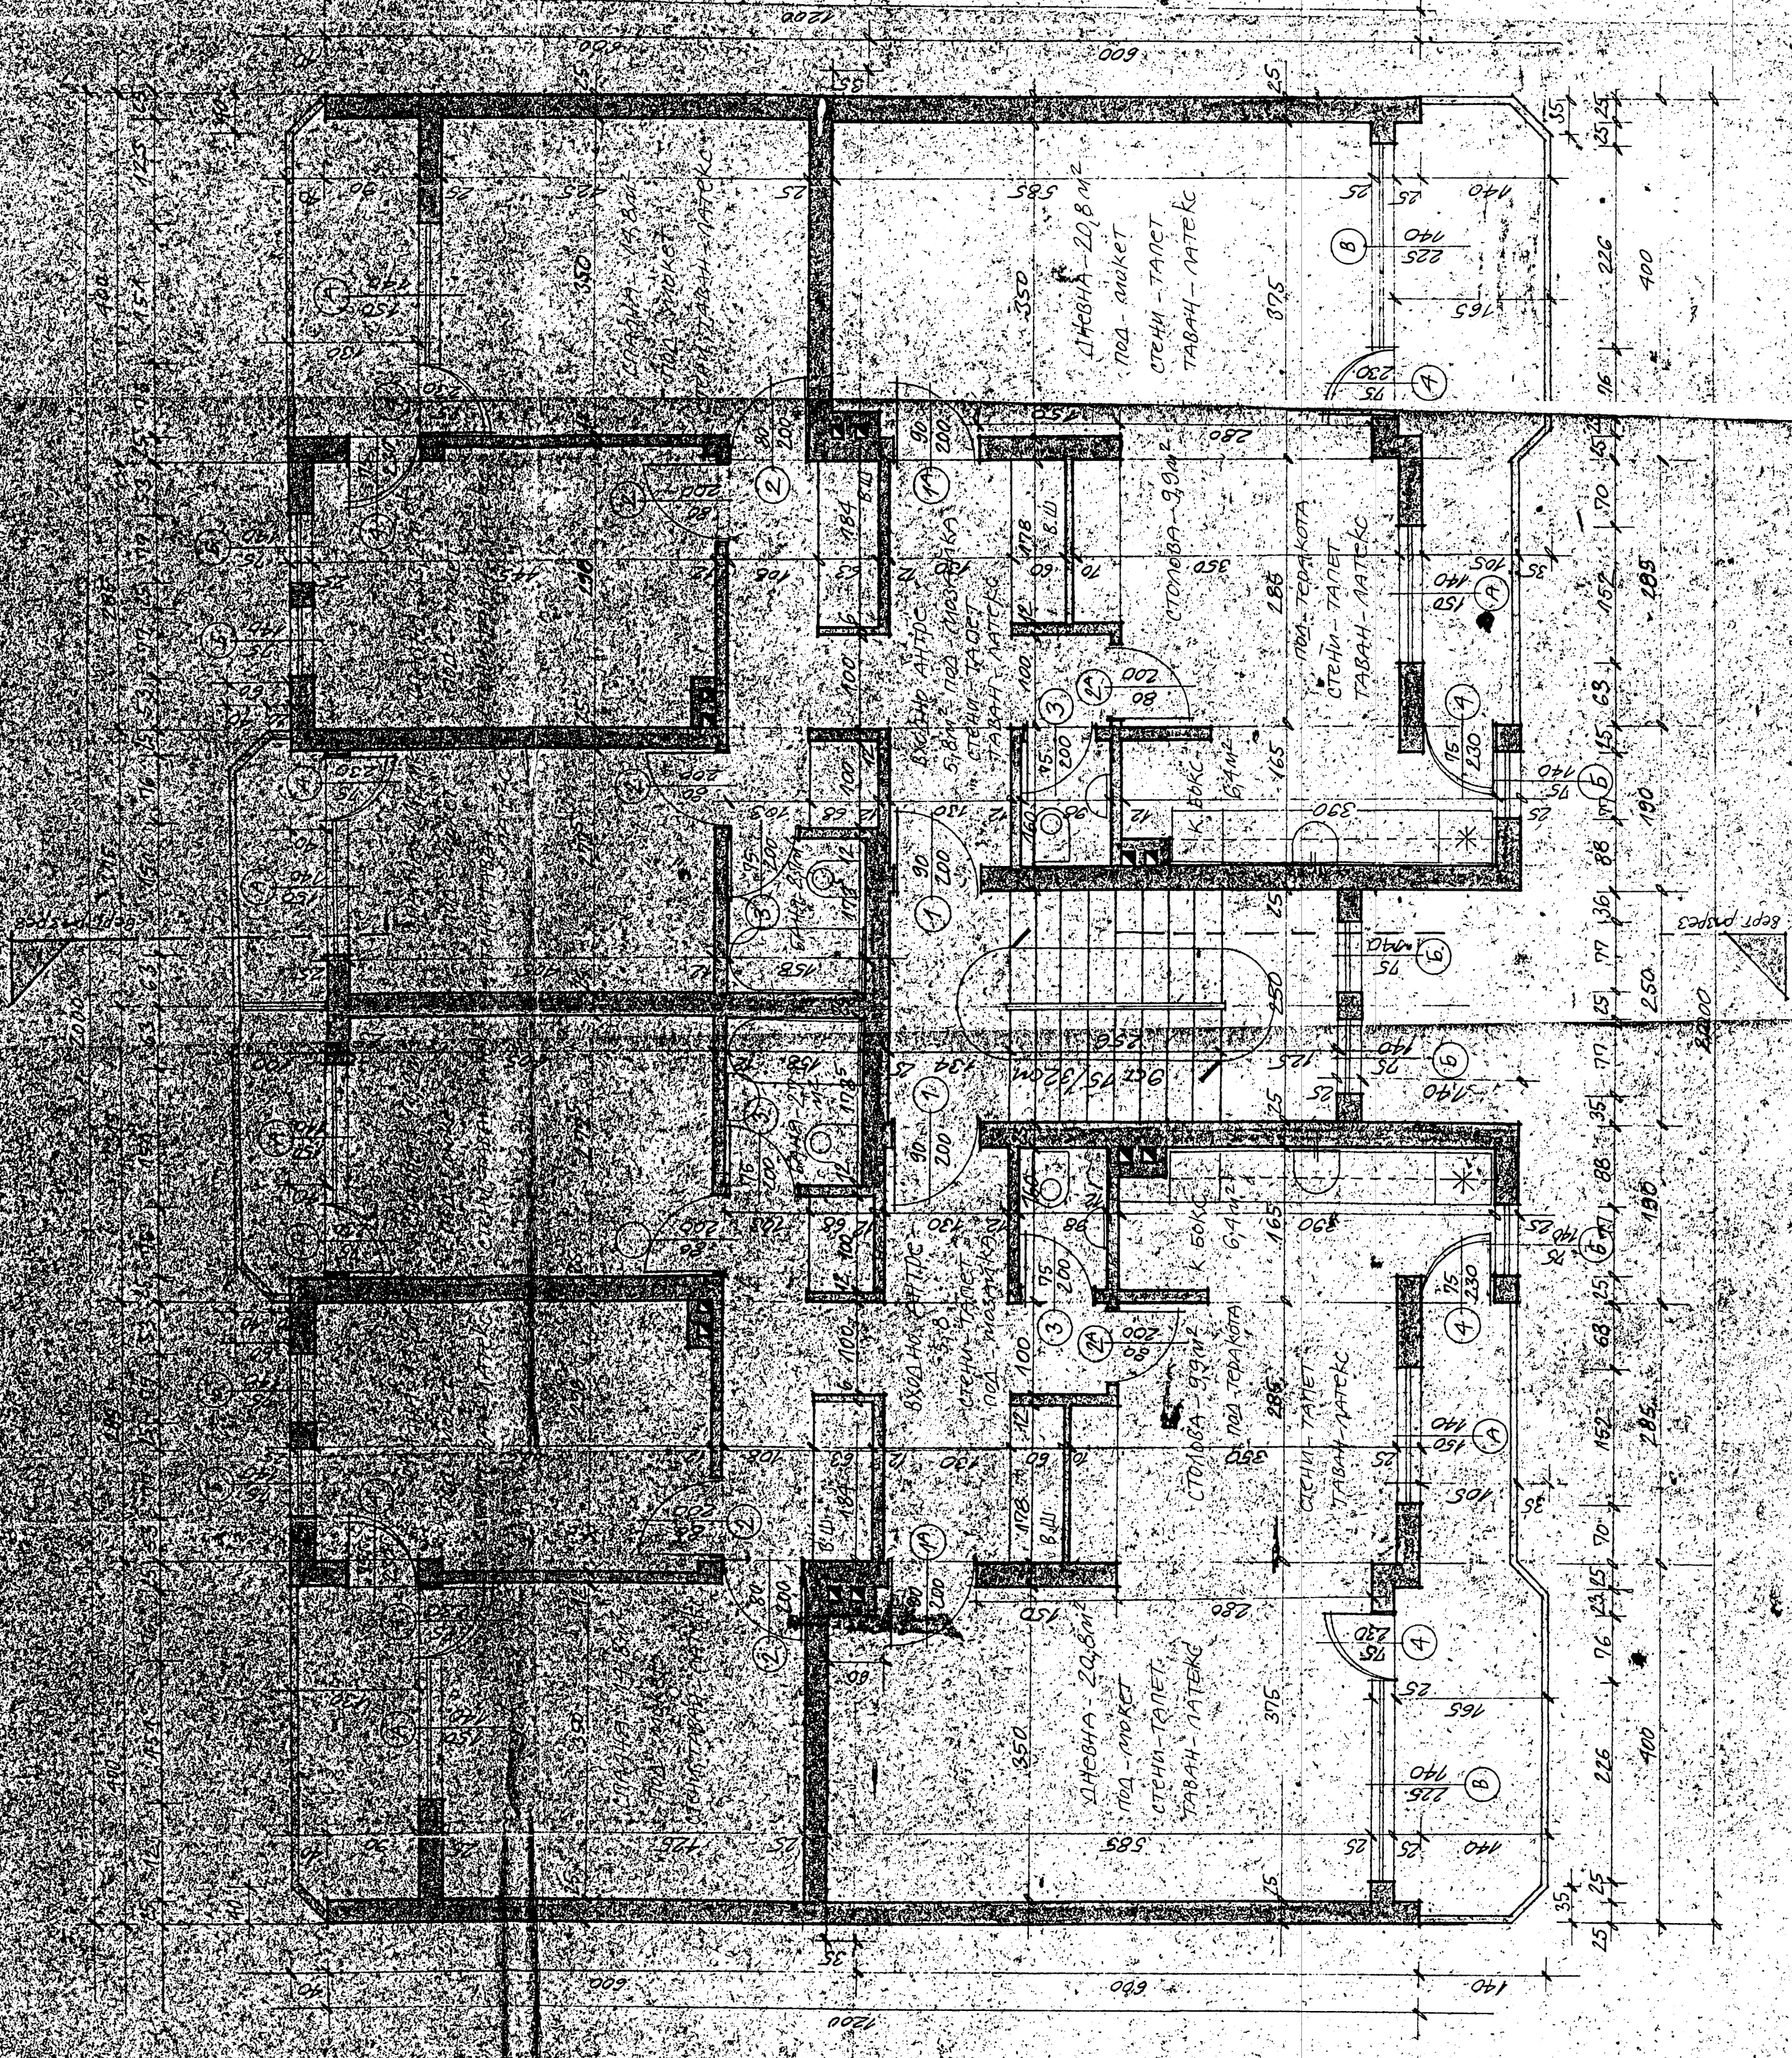

Общественное здание
Территориальный отдел
порядка № 212
ОДСБРА
МАРИНОВ
Сборная таблица № 18
Ботевград 25.07.1989г.

Воз основа ролонни мр
СТУЧА. Упретоннои № 6
д-р 17 IV 1989г.

Разпределение типов функций
сметы М. 1.50

Спр. Со 17 1989г.
Фир. № 100 - 150, 100г

осект	ЖСК "Лотос" Ботевград
проектант	Арх. Емил АНДРЕЕВ
изготвено	Мпр. 226 1985г.
ЛТК	Арх. М. Любков