


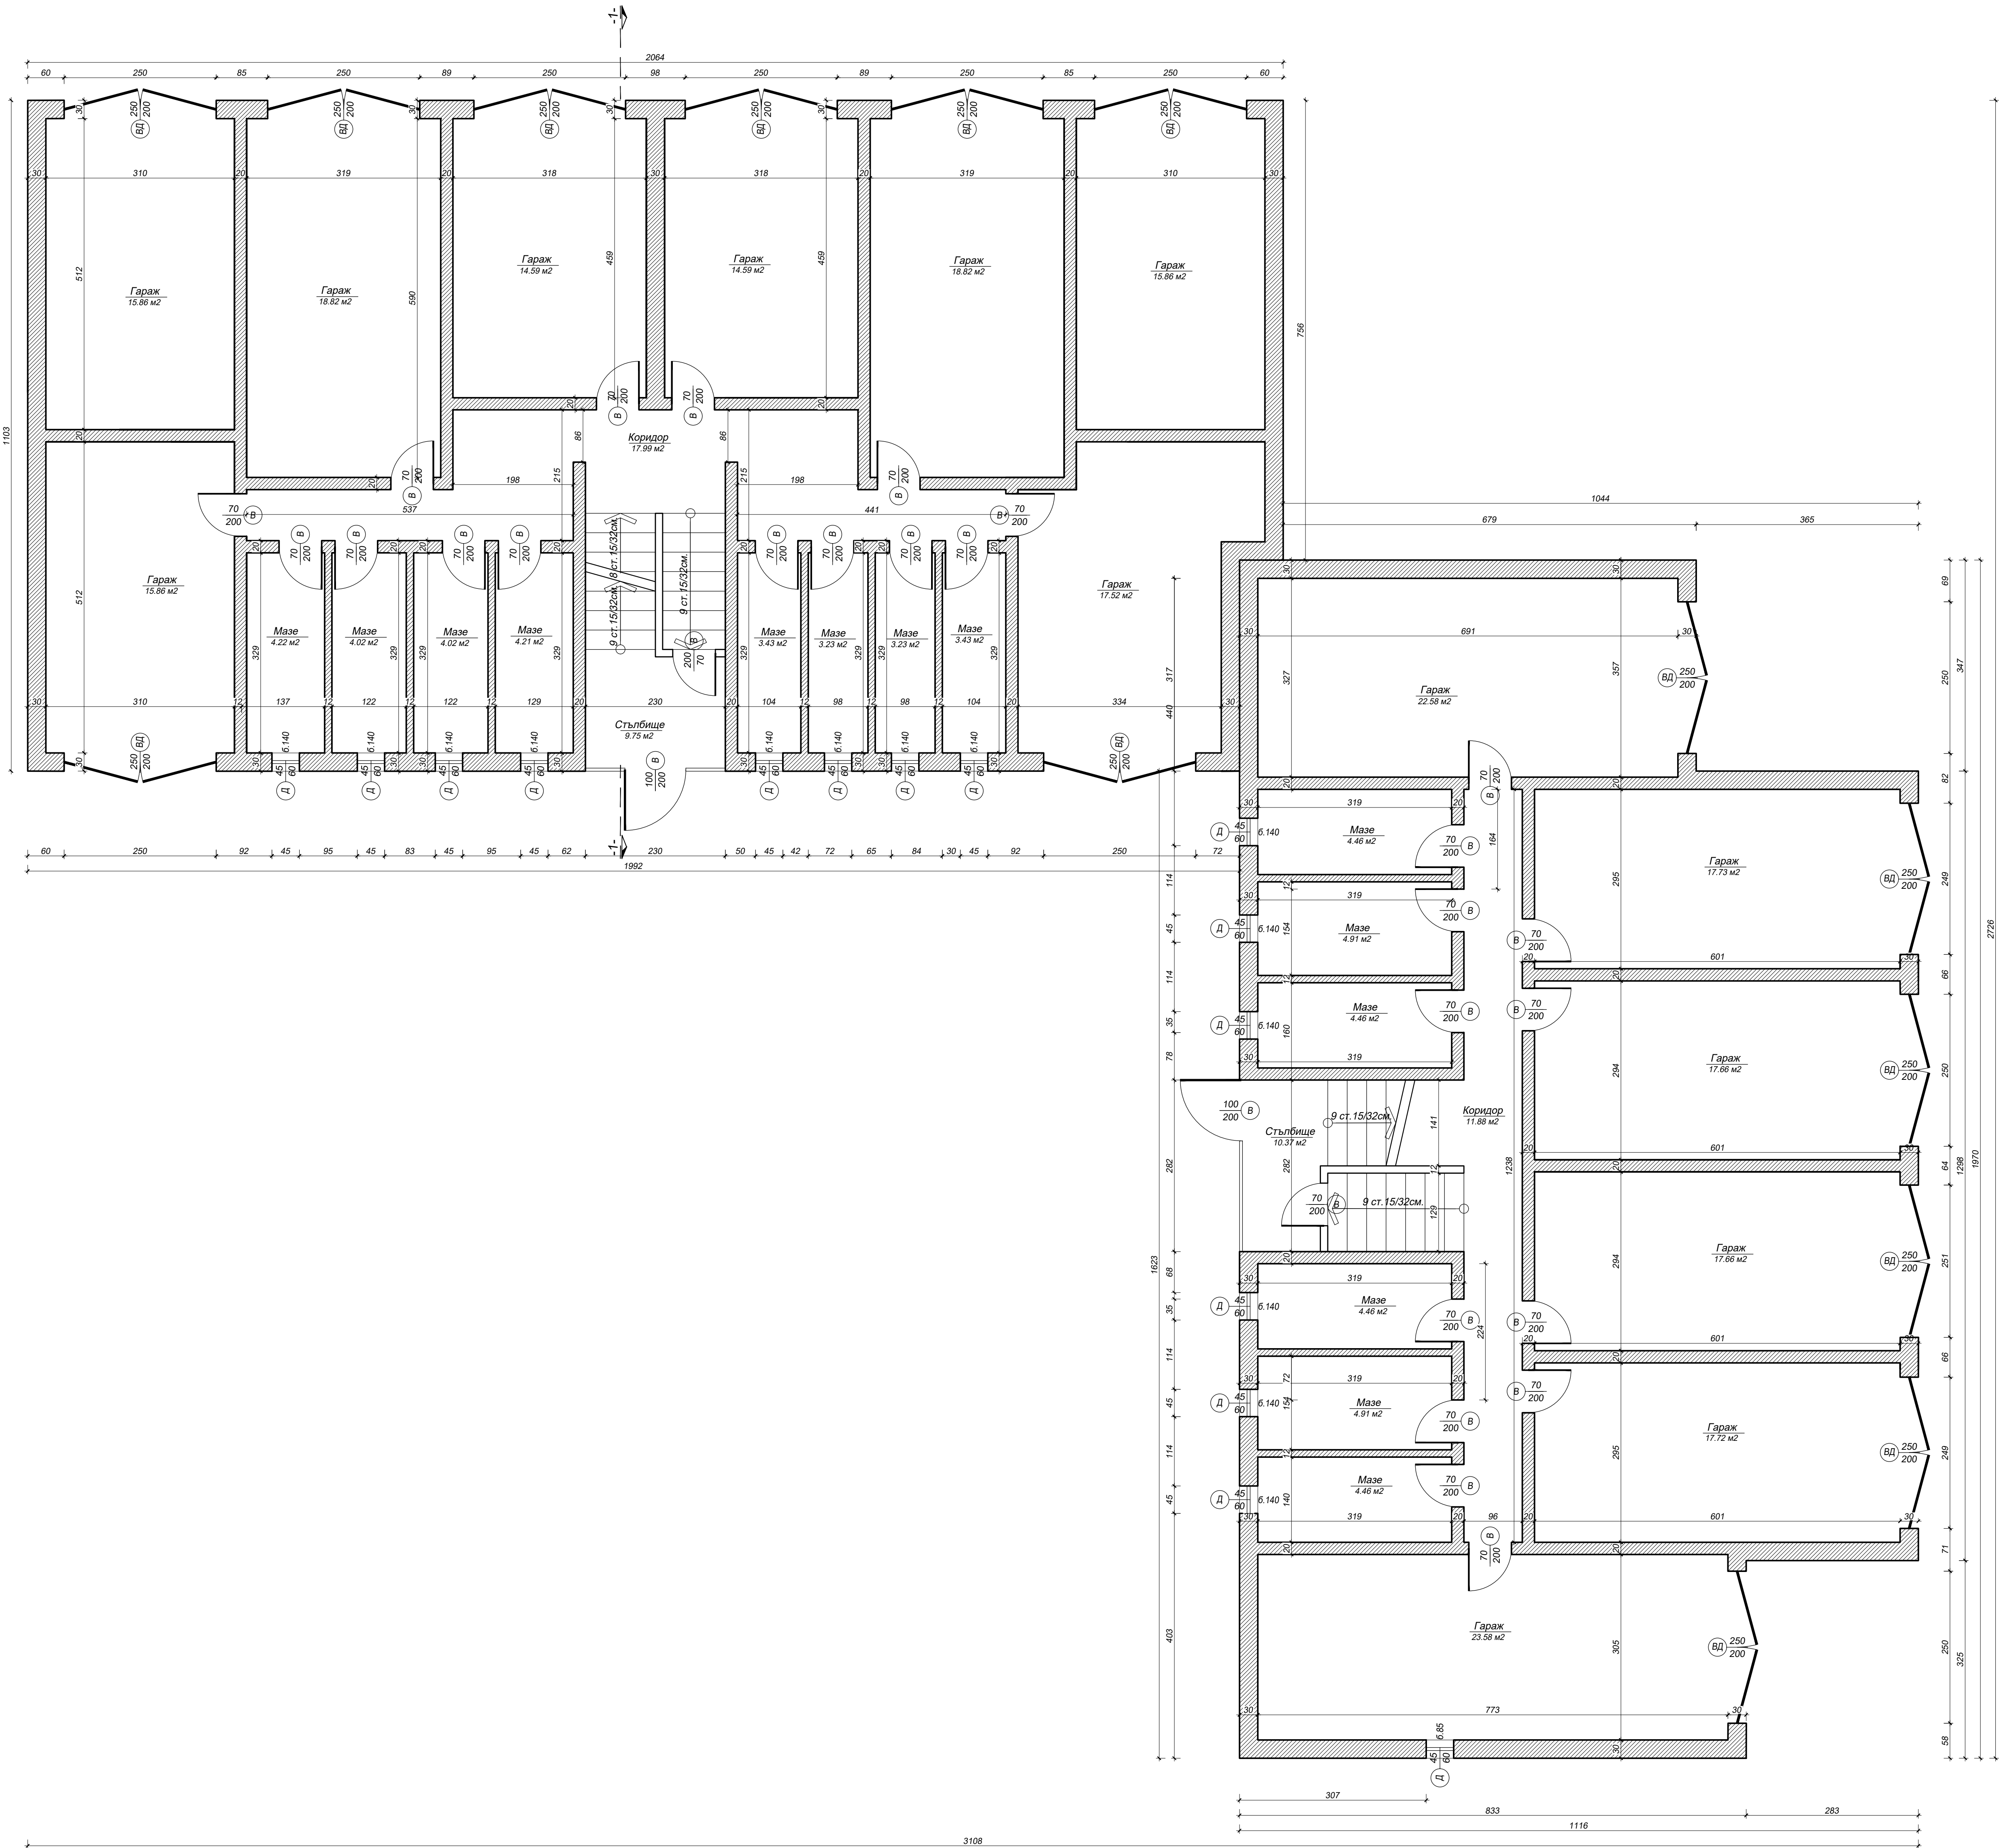


**Легенда:**

- стена
- прозорец
- ширина, височина, радиус
- ширина, височина
- ширина, височина

**ЗАБЕЛЕЖКА:**

- Размерите на прозорците и вратите са от kota готов под и са светли.
- Вертикалните котли са от kota готов под.
- Дадените площи на помещенията са светли.

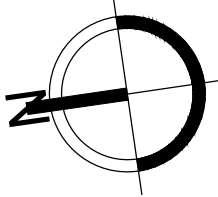

Разпределение на партерен етаж М1:50

|             |   |                                    |                 |
|-------------|---|------------------------------------|-----------------|
| ВЪЗЛОЖИТЕЛ: | ОБЩИНА БОТЕВГРАД   | Кмет:<br>Иван Гавалогов            |                 |
| ИЗПЪЛНИТЕЛ: | ТЕХНОСТРОЙ ИНВЕСТИКОНСУЛТ ЕООД                                                                                                | Управител:<br>инж. Гаврил Гаврилов |                 |
| СОБСТВЕНИК: | Сдружение на собствениците на многофамилна жилищна сграда "Лопянска гора" в гр. Ботевград, жк Васил Левски, блок 7, вх. А и Б |                                    |                 |
| ОБЕКТ:      | МНОГОФАМИЛНА ЖИЛИЩНА СТРАДА "ЛОПЯНСКА ГОРА", ГР. БОТЕВГРАД, ЖК ВАСИЛ ЛЕВСКИ, БЛОК 7, ВХ. А И Б                                | Фаза:<br>Архитектурно заснемане    |                 |
|             |   | Дата: 04. 2016                     |                 |
| ЧЕРТЕЖ:     | Разпределение на партерен етаж                                                                                                |                                    | М 1:50    № 1/5 |
| ЧАСТ:       | АРХИТЕКТУРА   | арх. Борислав Владимир             |                 |
|             | УПРАВИТЕЛ   | инж. Гаврил Гаврилов               |                 |