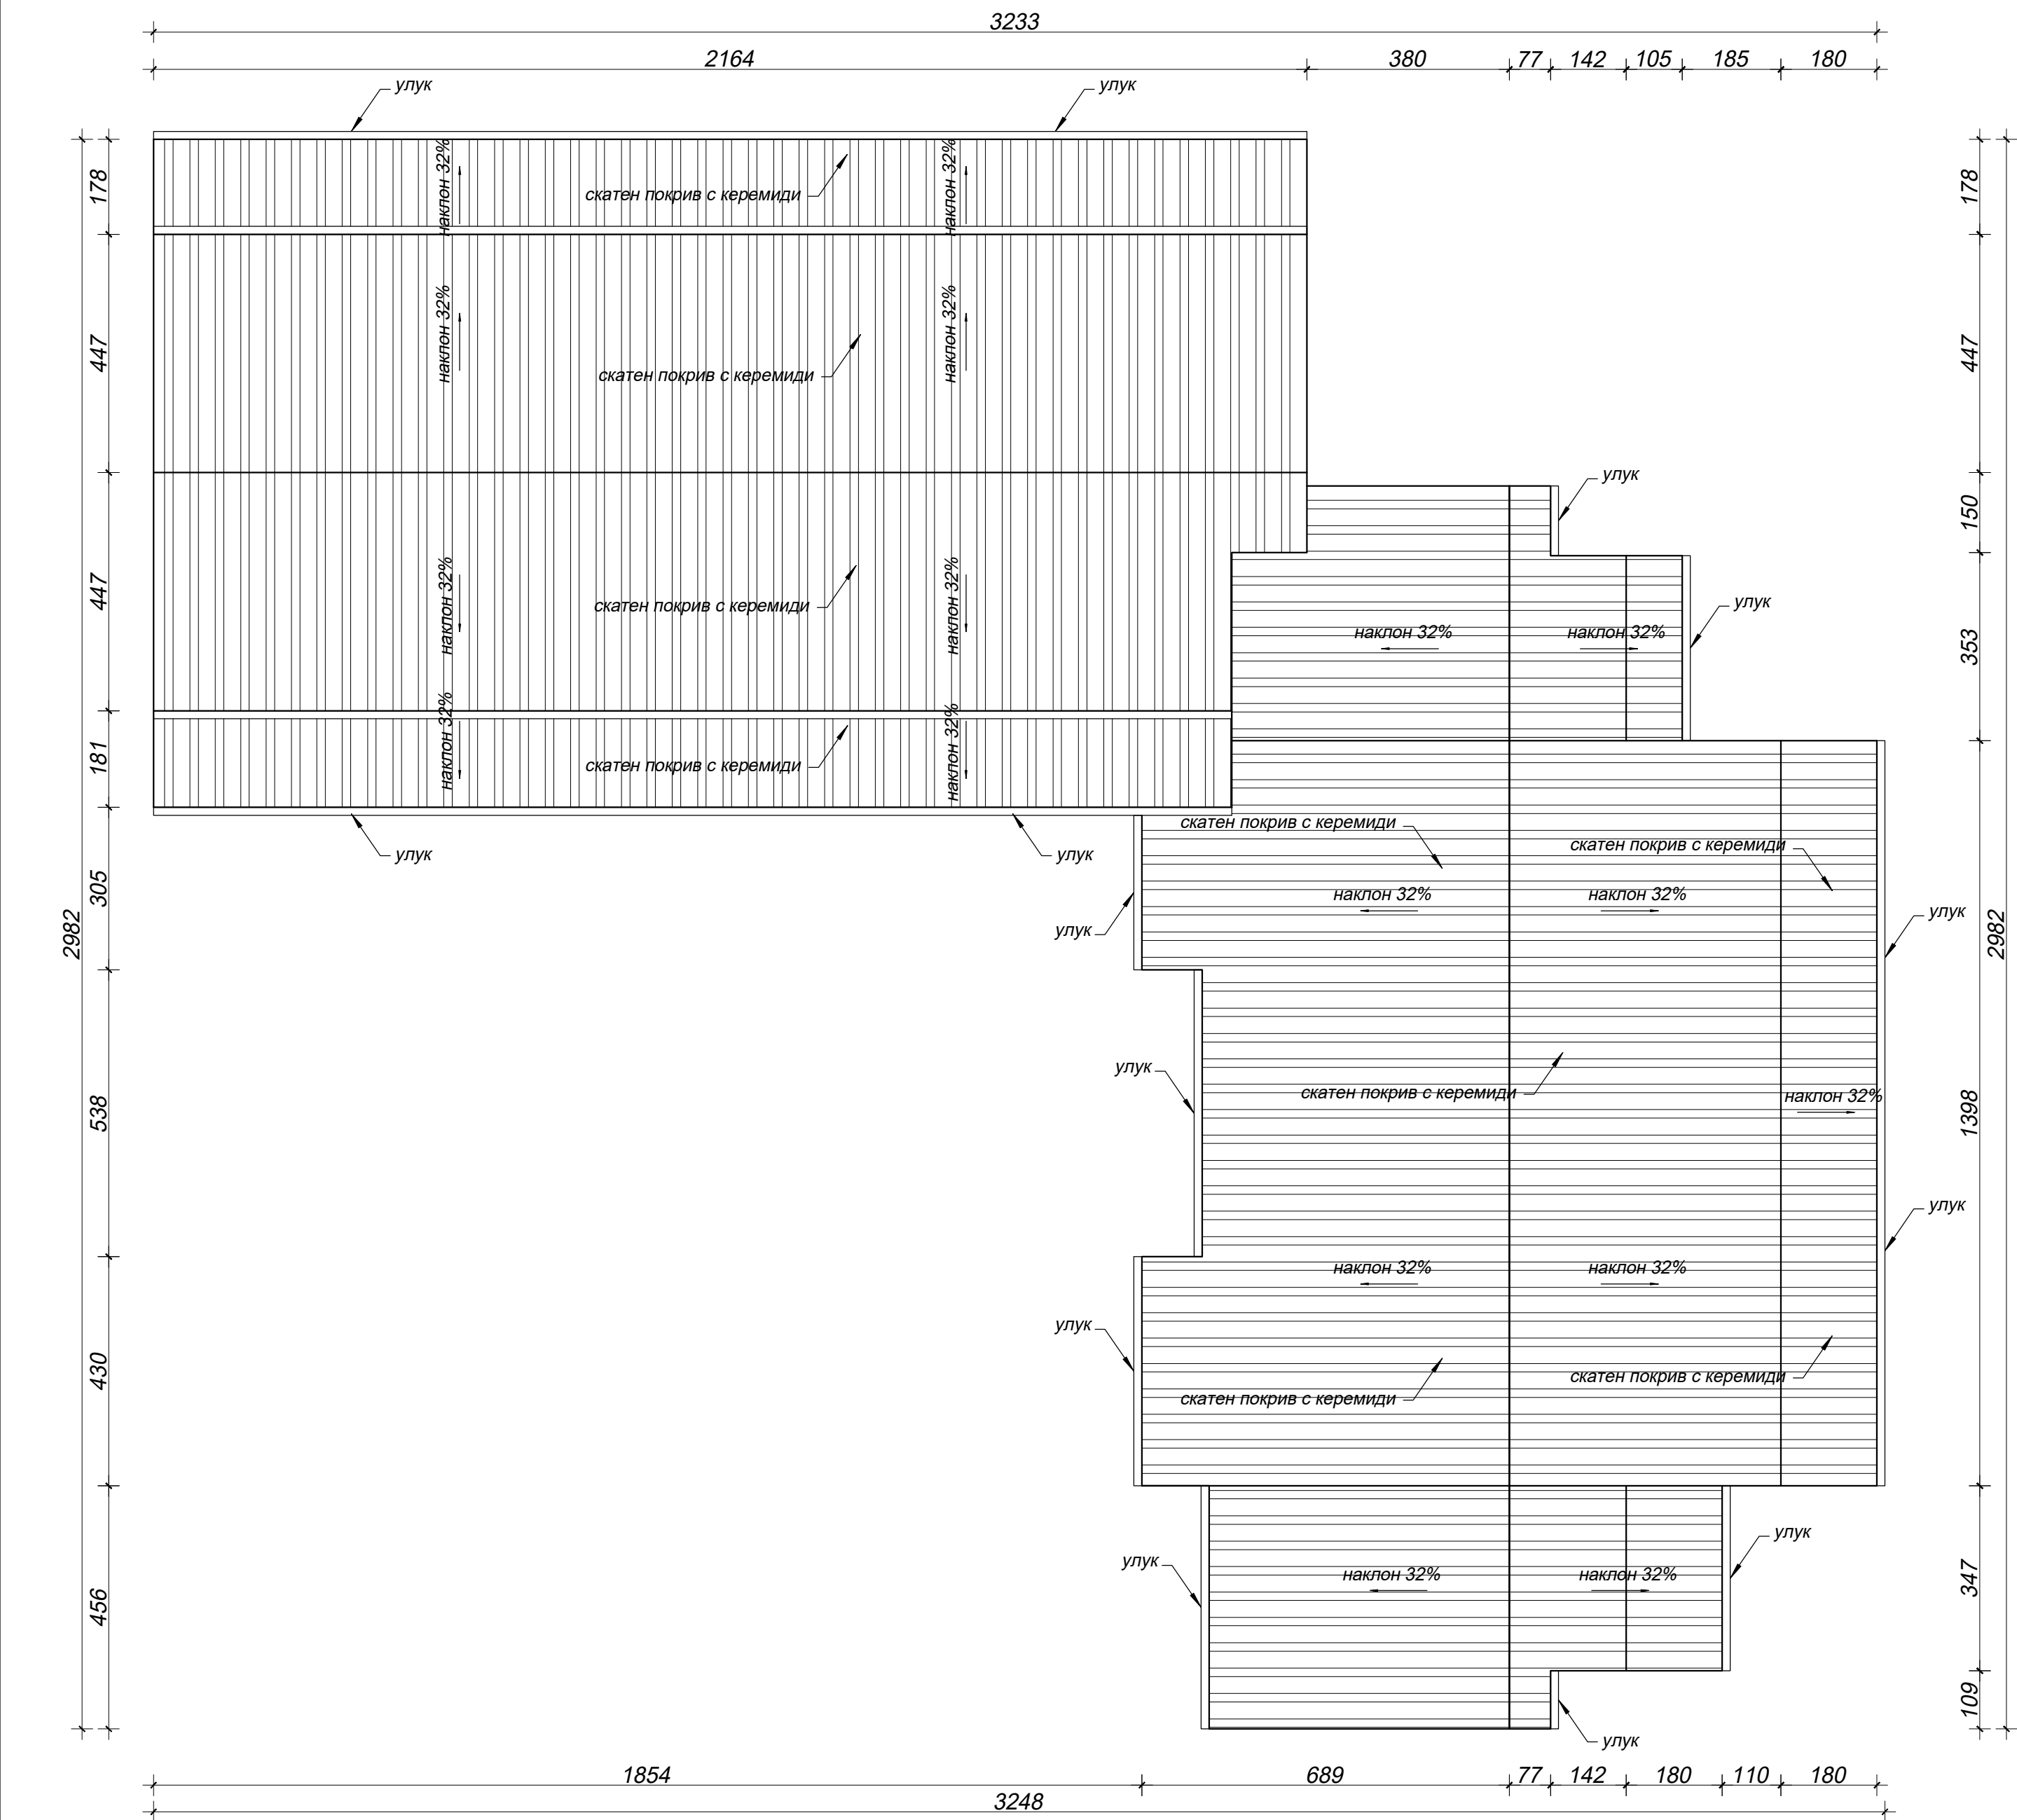


План покрив M1:100

ВЪЗЛОЖИТЕЛ:	ОБЩИНА БОТЕВГРАД	Кмет: Иван Гавалогов	
ИЗПЪЛНИТЕЛ:	ТЕХНОСТРОЙ ИНВЕСТИКОНСУЛТ ЕООД	Управител: инж. Гаврил Гаврилов	
СОБСТВЕНИК:	Сдружение на собствениците на многофамилна жилищна strada "Лопянска гора" в гр. Ботевград, жк Васил Левски, блок 7, вх. А и Б		
ОБЕКТ:	МНОГОФАМИЛНА ЖИЛИЩНА СТРАДА "ЛОПЯНСКА ГОРА", ГР. БОТЕВГРАД, ЖК ВАСИЛ ЛЕВСКИ, БЛОК 7, ВХ. А И Б		Фаза: Архитектурно заснемане
			Дата: 04. 2016
ЧЕРТЕЖ:	План покрив		М 1:100 № 3/5
ЧАСТ:	АРХИТЕКТУРА	арх. Борислав Владимир	
	УПРАВИТЕЛ	инж. Гаврил Гаврилов	