


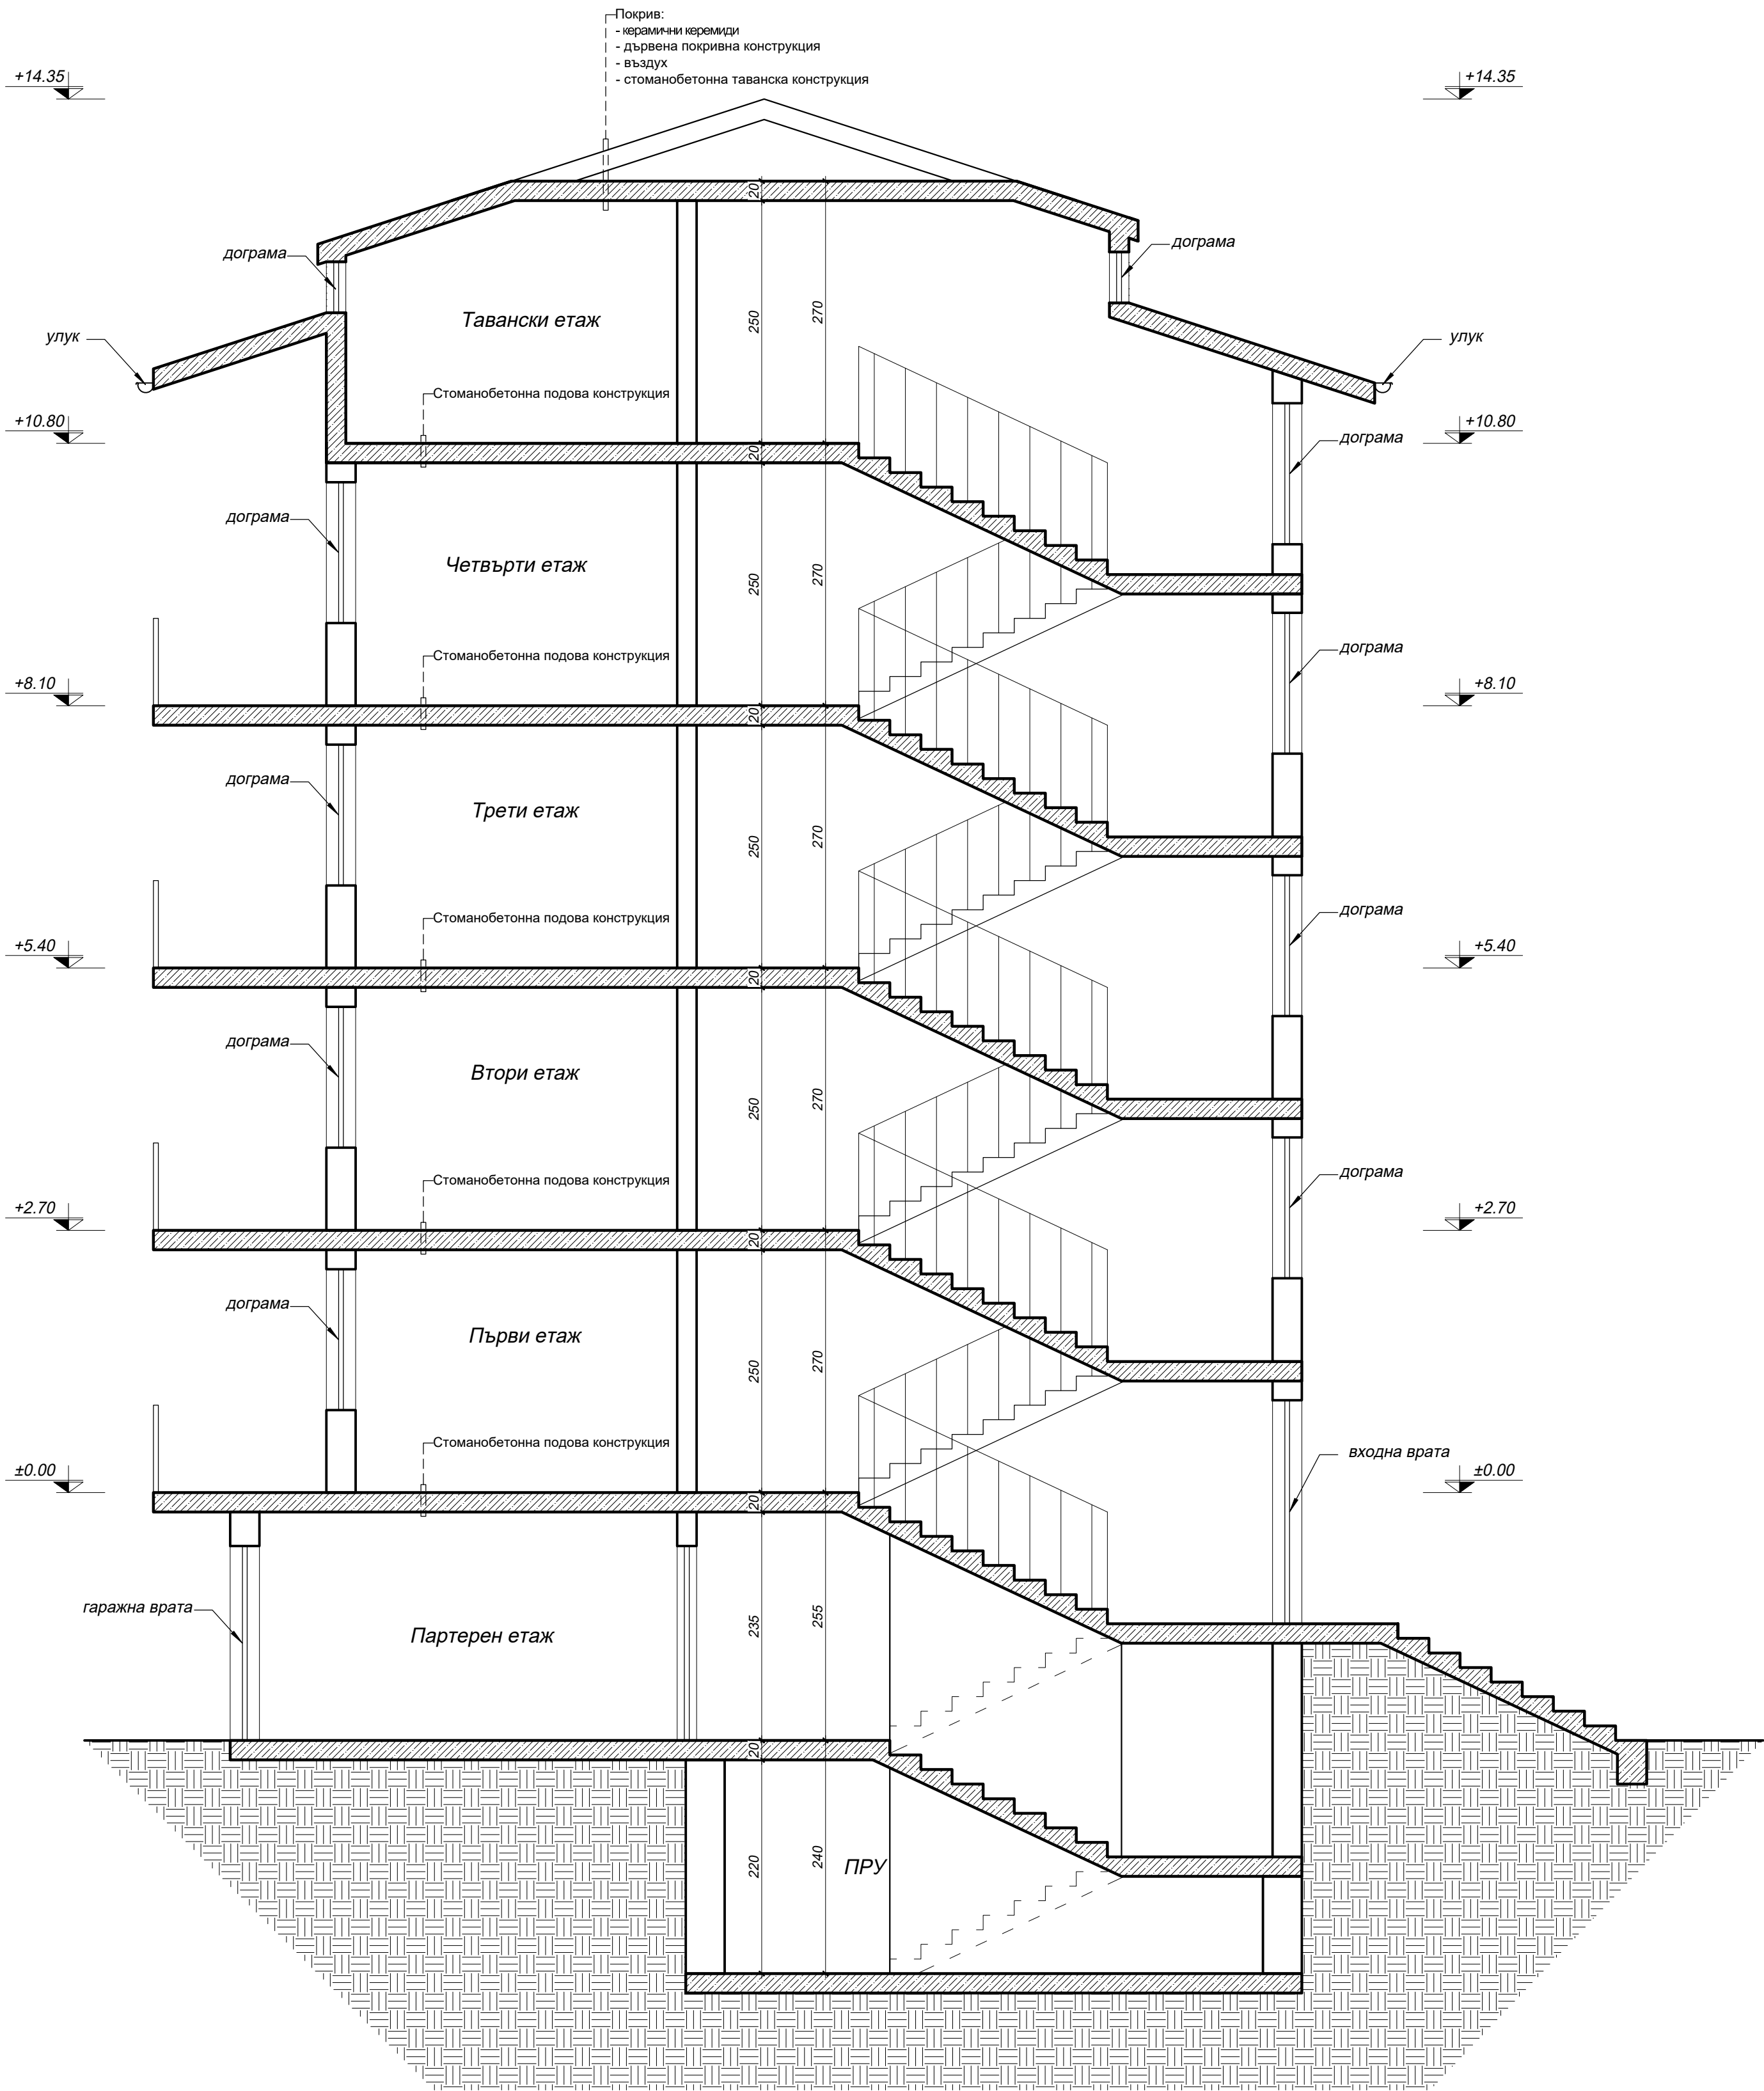

Разрез А-А М1:50

ВЪЗЛОЖИТЕЛ:	ОБЩИНА БОТЕВГРАД	Кмет: Иван Гавалогов	
ИЗПЪЛНИТЕЛ:	ТЕХНОСТРОЙ ИНВЕСТКОНСУЛТ ЕООД	Управител: инж. Гаврил Гаврилов	
СОБСТВЕНИК:	Сдружение на собствениците на многофамилна жилищна сграда "Лопянска гора" в гр. Ботевград, жк Васил Левски, блок 7, вх. А и Б		
ОБЕКТ:	МНОГОФАМИЛНА ЖИЛИЩНА СГРАДА "ЛОПЯНСКА ГОРА", ГР. БОТЕВГРАД, ЖК ВАСИЛ ЛЕВСКИ, БЛОК 7, ВХ. А И Б		Фаза: Архитектурно заснемане
			Дата: 04. 2016
ЧЕРТЕЖ:	Разрез А-А		М 1:50 № 4/5
ЧАСТ:	АРХИТЕКТУРА	арх. Борислав Владимиров	
	УПРАВИТЕЛ	инж. Гаврил Гаврилов	