


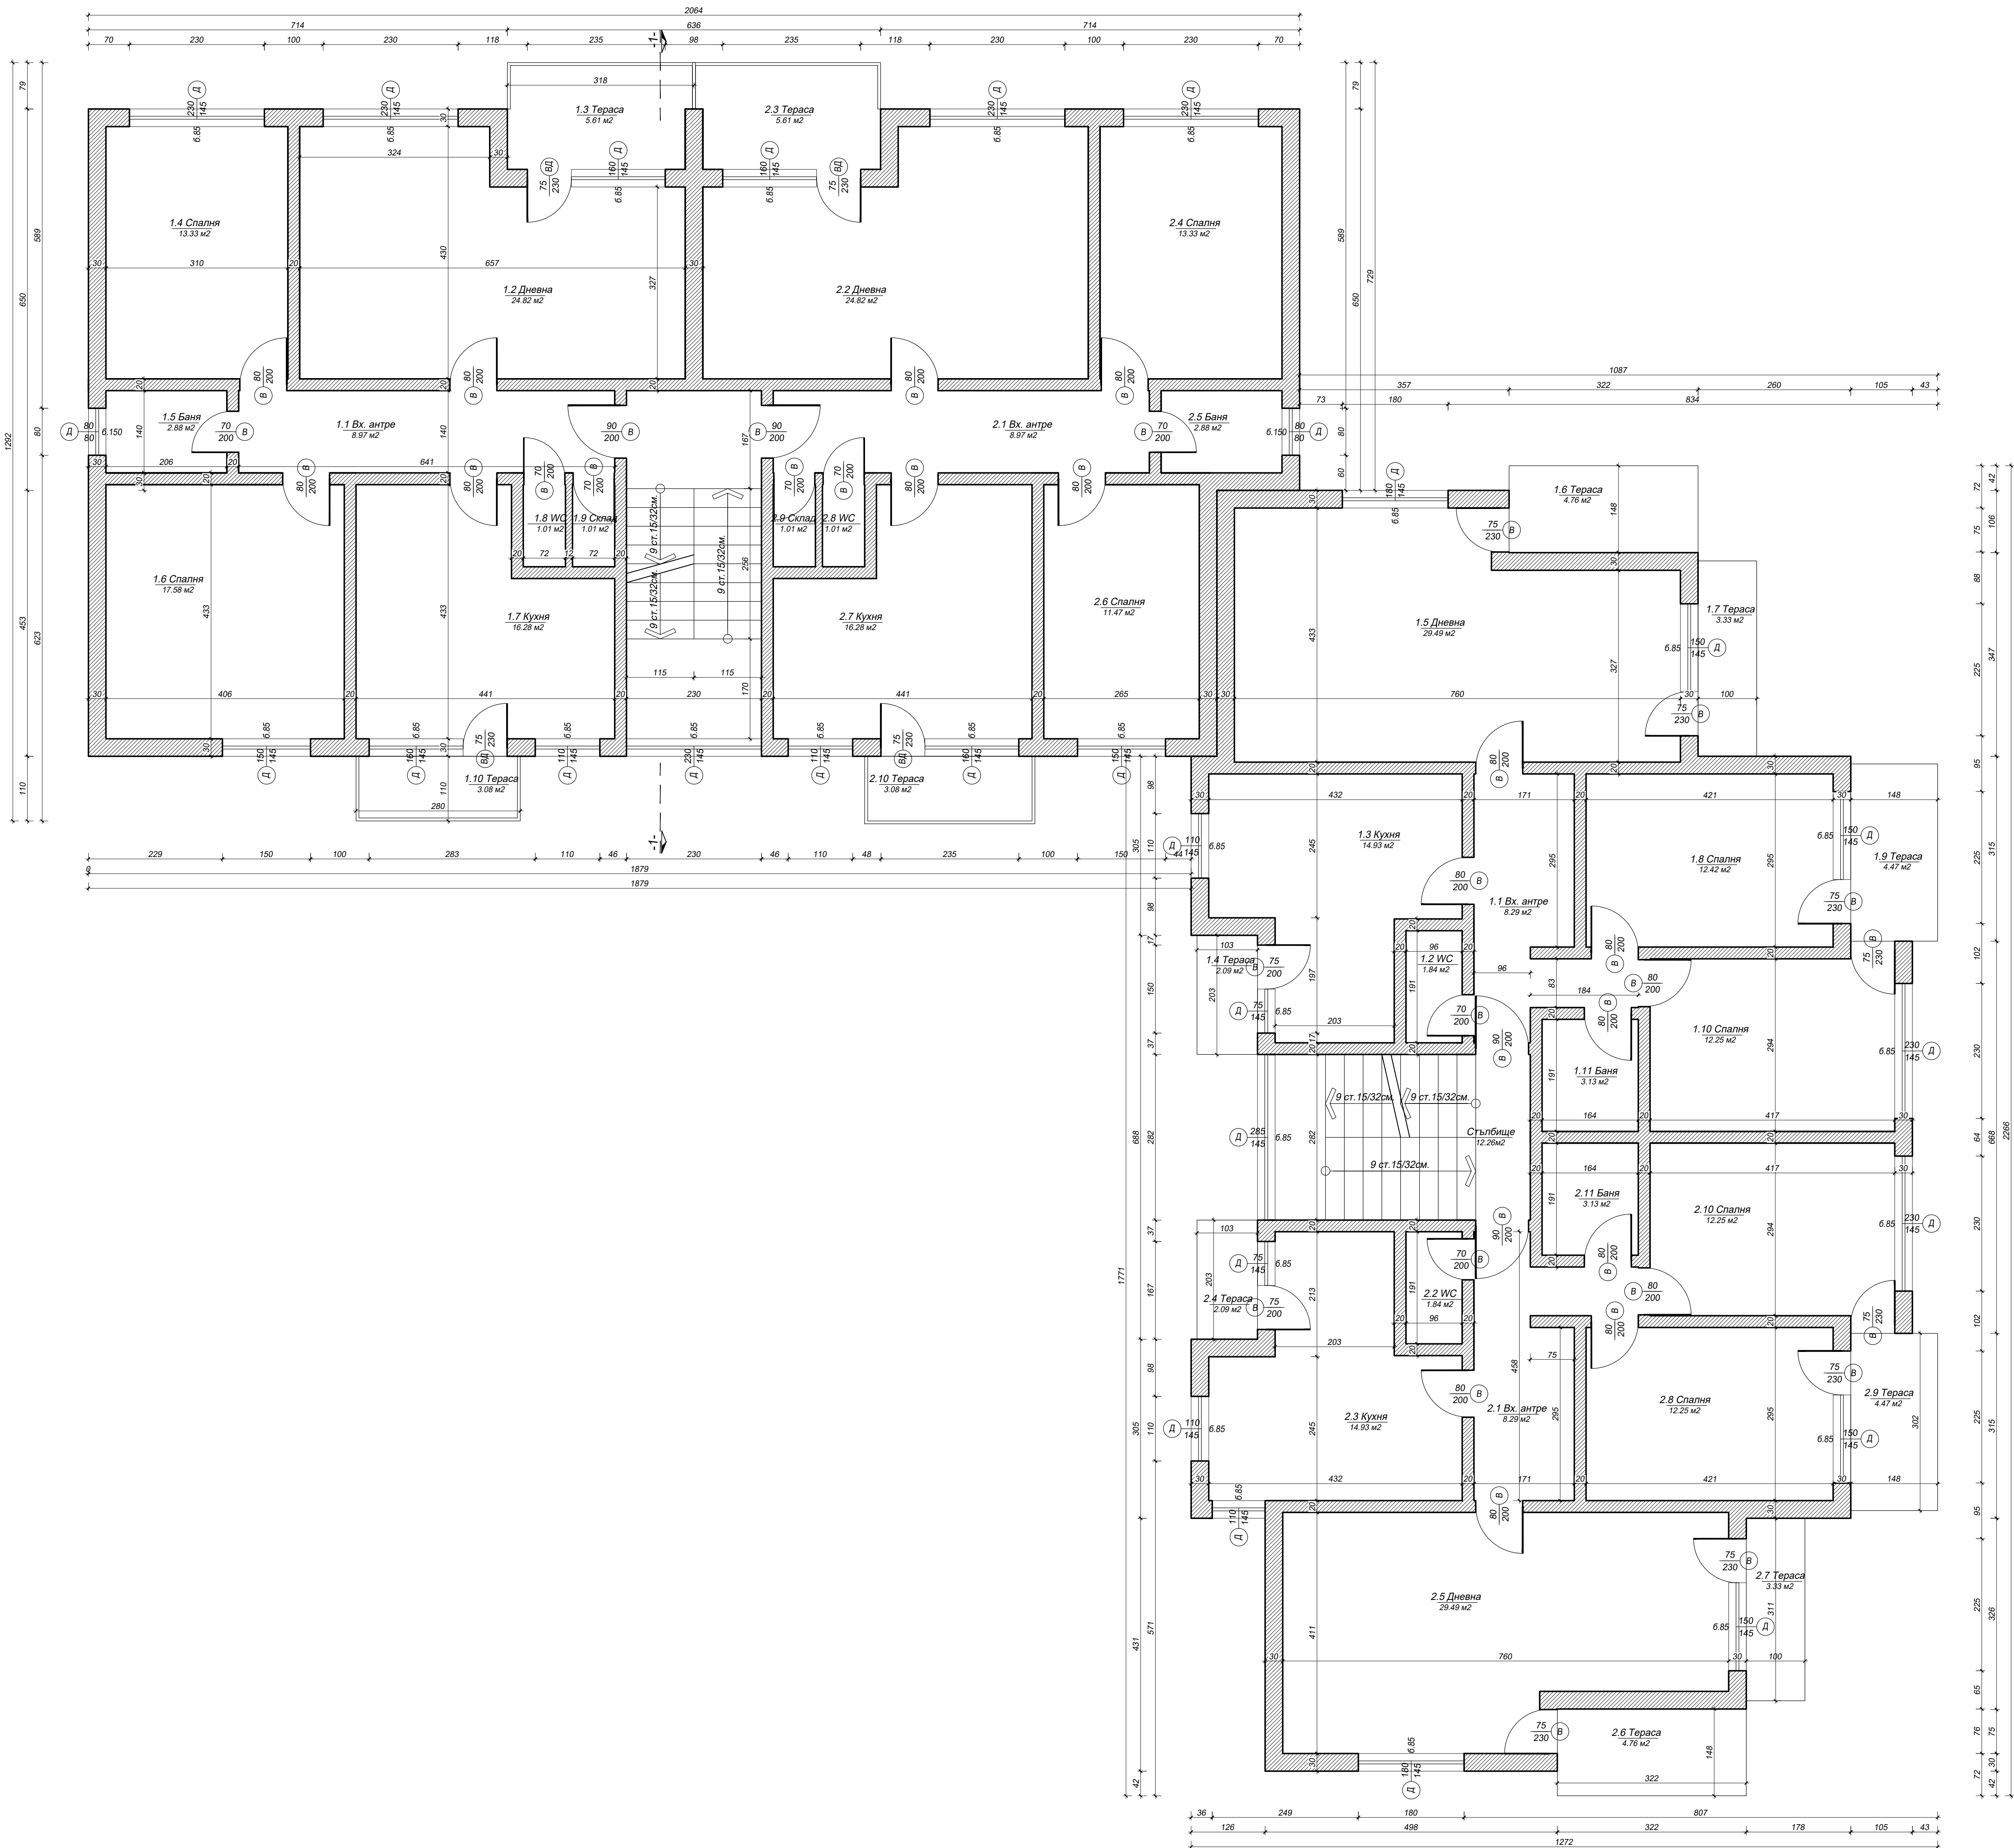


Легенда:

- стена
- прозорец
- Д - ширина, В - височина, К - радиус
- Д - ширина, В - височина
- Д - ширина, В - височина

ЗАБЕЛЕЖКА:

- Размерите на прозорците и вратите са от кола готов под и са светли.
- Вертикалните котли са от кола готов под.
- Дадените площи на помещенията са светли.

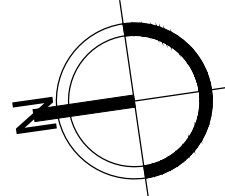

Разпределение на типов етаж М1:50

ВЪЗЛОЖИТЕЛ:	ОБЩИНА БОТЕВГРАД	Кмет: Иван Гавалогов	
ИЗПЪЛНИТЕЛ:	ТЕХНОСТРОЙ ИНВЕСТИКОНСУЛТ ЕООД	Управител: инж. Гаврил Гаврилов	
СОБСТВЕНИК:	Сдружение на собствениците на многофамилна жилищна сграда "Лопянска гора" в гр. Ботевград, жк Васил Левски, блок 7, вх. А и Б		
ОБЕКТ:	МНОГОФАМИЛНА ЖИЛИЩНА СТРАДА "ЛОПЯНСКА ГОРА", ГР. БОТЕВГРАД, ЖК ВАСИЛ ЛЕВСКИ, БЛОК 7, ВХ. А И Б	Фаза: Архитектурно заснемане	
		Дата: 04. 2016	
ЧЕРТЕЖ:	Разпределение на типов етаж		М 1:50 № 2/5
ЧАСТ:	АРХИТЕКТУРА	арх. Борислав Владимиров	
	УПРАВИТЕЛ	инж. Гаврил Гаврилов	