


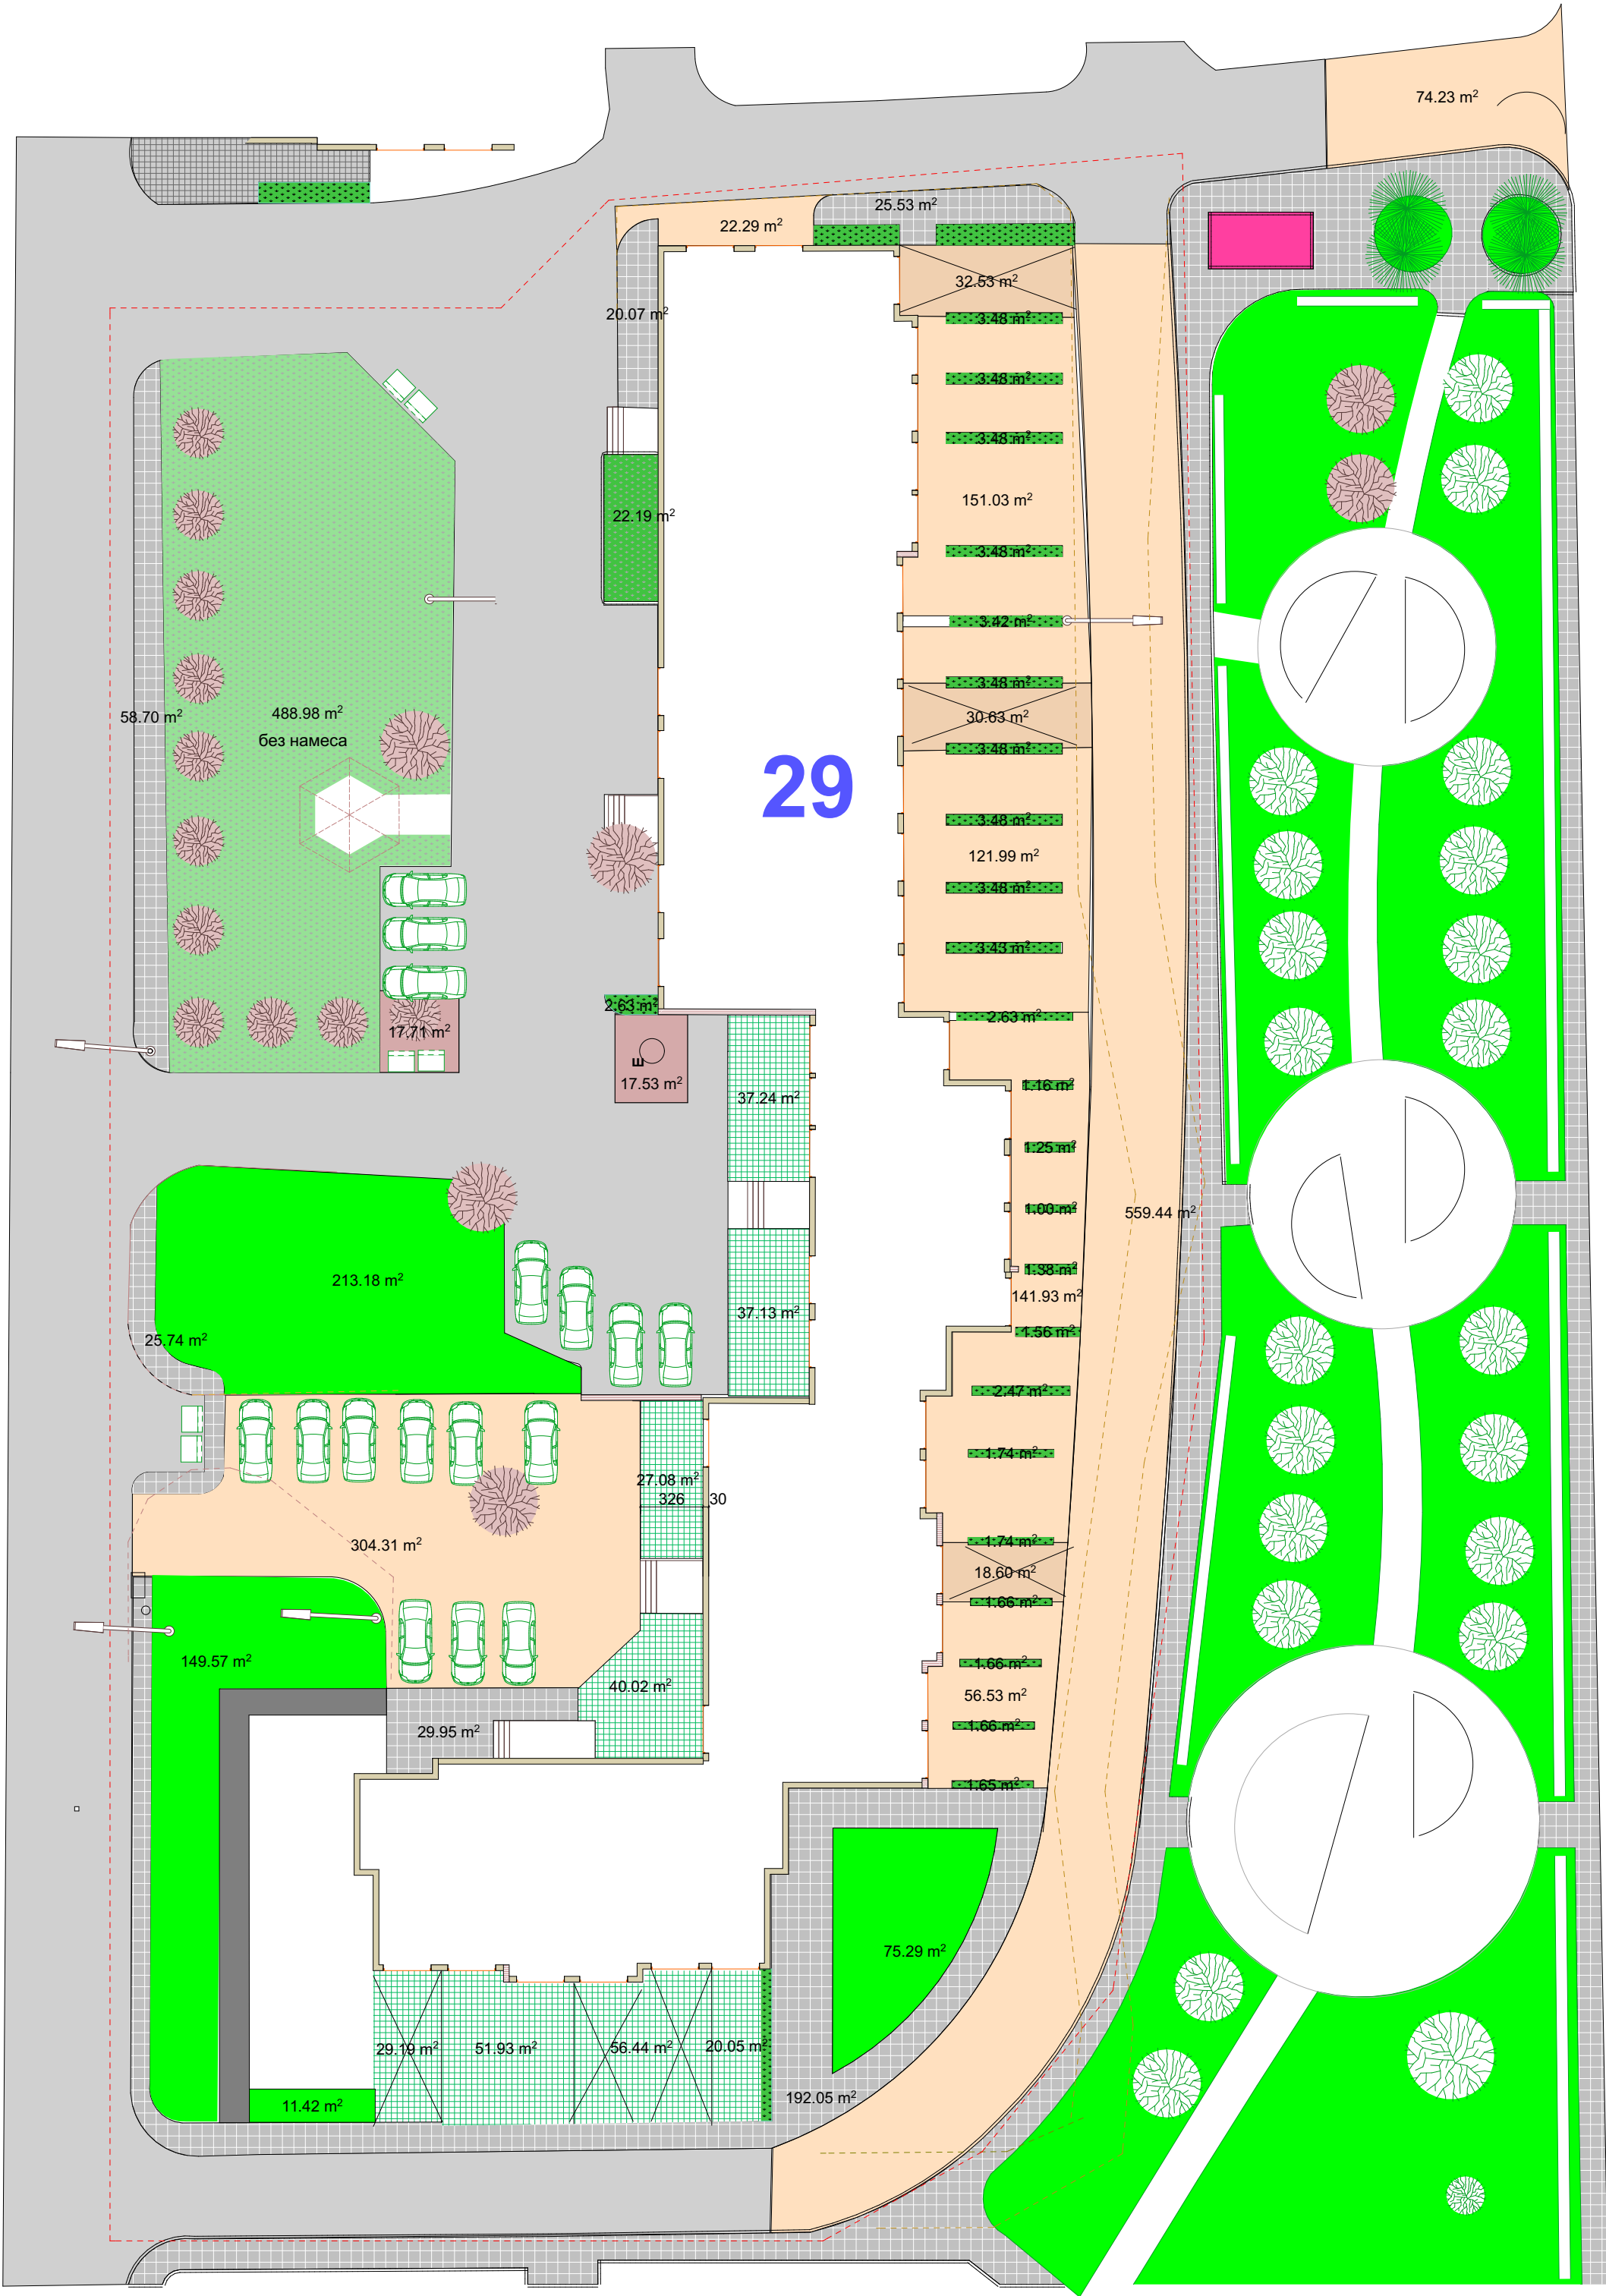

ЛЕГЕНДА

|  |                                  |               |
|--|----------------------------------|---------------|
|  | тротоарни плочи                  | 343.00 кв.м.  |
|  | решетъчни бет.тела с тревна fuga | 212 кв.м.     |
|  | площи с настилка                 | 166. 00 кв.м  |
|  | зелени площи                     | 450.00 кв.м.  |
|  | цветарници                       | 55 кв.м       |
|  | асфалт - нов                     | 1365.00 кв.м. |
|  | асфалт - корекции                | 35 кв.м.      |
|  | съществуващи дървета             |               |
|  | нови дръвчета                    |               |

М 1:200

|   |
|---|
| възложител: община Ботевград                                                                                                 |
| обект: благоустрояване на вътрешнокуартални пространства в ули I за жилищно строителство в кв. 167 по плана на гр. Ботевград |
| подобект : БЛОК 29   |
| проектант: арх. Весела Маркова                                                                                               |