


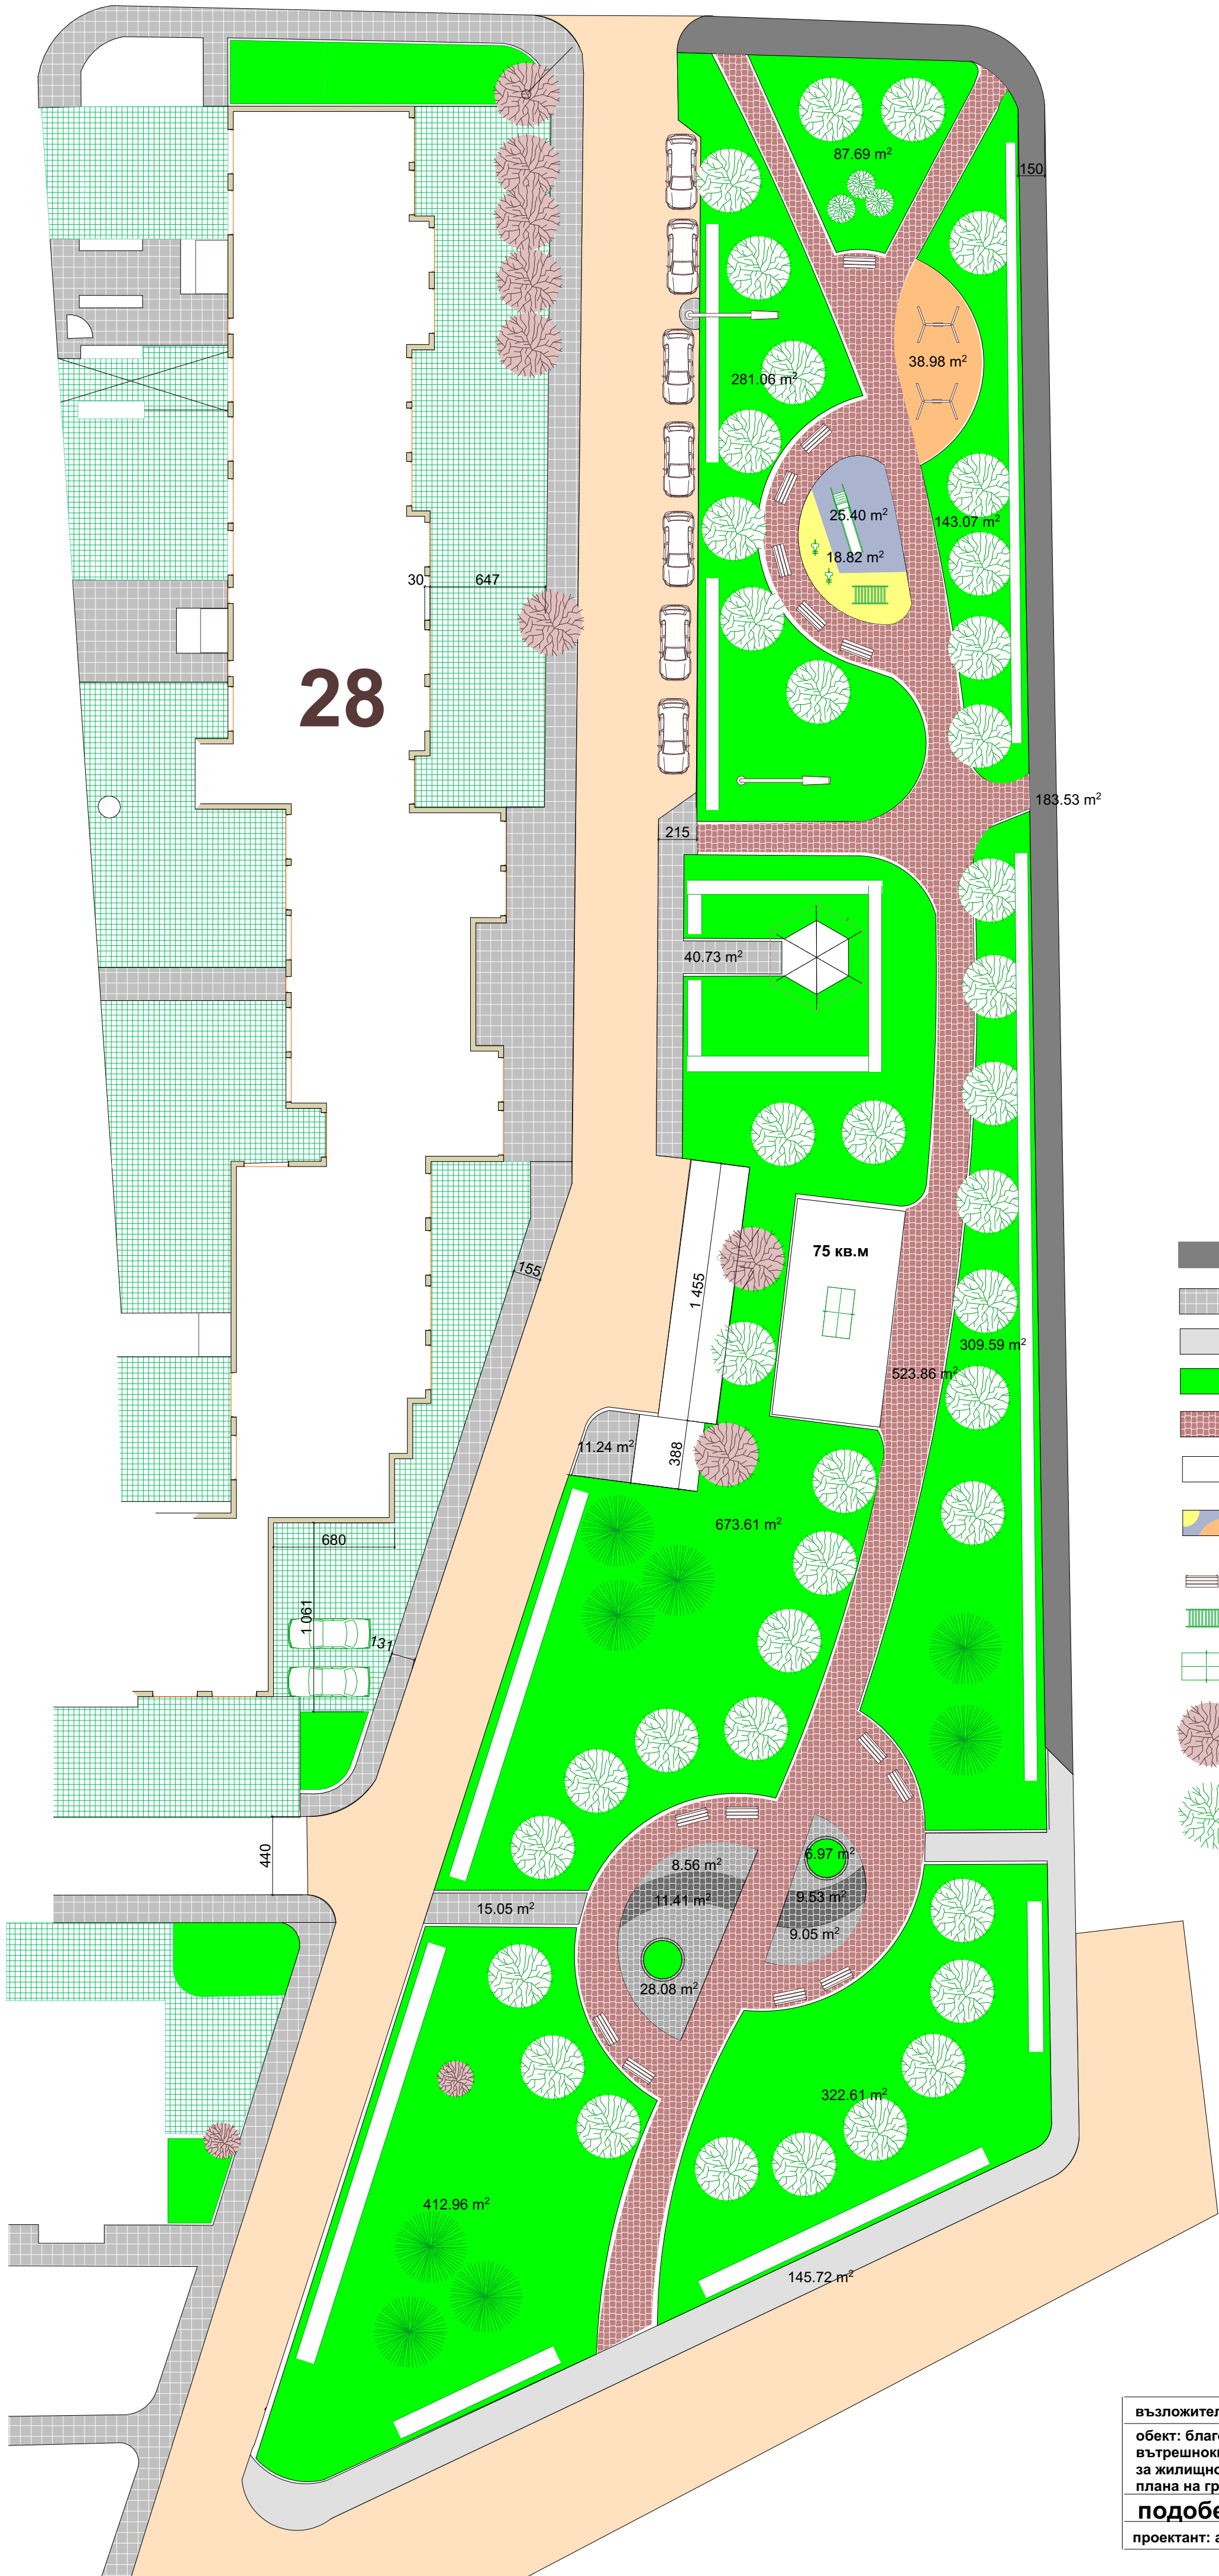

28

ЛЕГЕНДА

- асфалтова настилка съществуваща 183.50 кв.м.
- тротоарни плочи 67.00 кв.м.
- тротоари с асфалт 145.00 кв.м.
- зелени площи 2231.00 кв.м.
- павирана настилка 590 кв.м.
- специални настилки за игрища 75 кв.м.
- специални настилки за игрища 75 кв.м.
- пейки 14бр
- съоръжения за игра 6 бр.
- тенис маса 1 бр.
- съществуващи дървета
- нови дръвчета 55 бр.

М 1:200

възложител: община Ботевград
обект: благоустрояване на вътрешноквартални пространства в ули I за жилищно строителство в кв. 167 по плана на гр. Ботевград
подобект : ПАРК 1
проектант: арх. Весела Маркова