


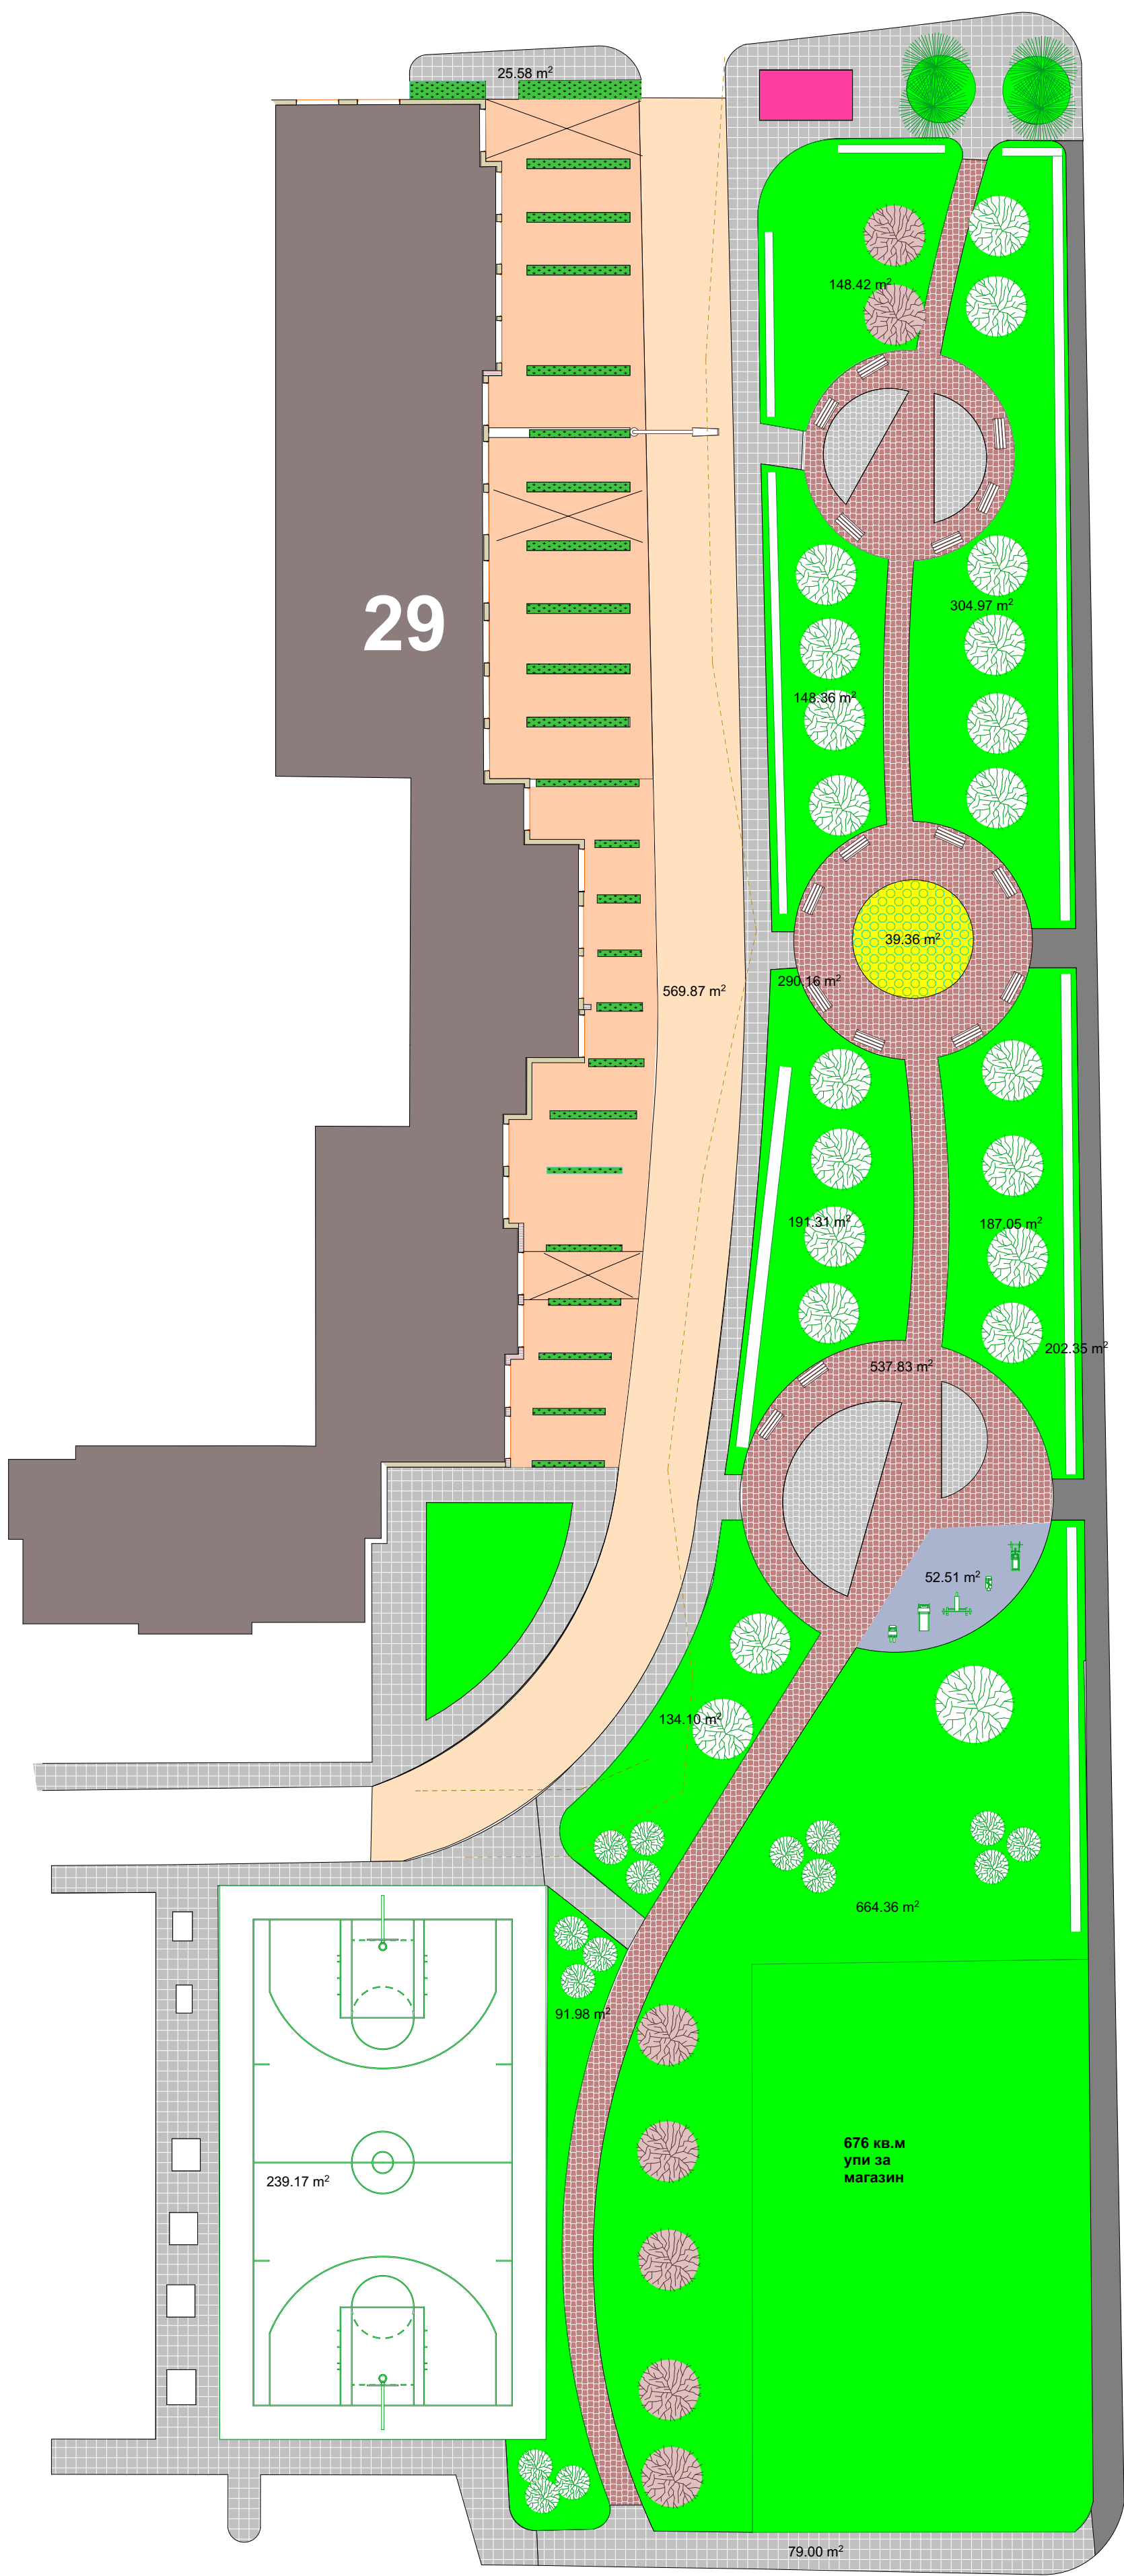

ЛЕГЕНДА

	асфалтова настилка съществуваща	200.00 кв.м.
	тротоарни плочи	375.00 кв.м.
	зелени площи	1870.00 кв.м.
	павирана настилка	538 кв.м.
	цветарник	40 кв.м.
	специални настилки за стрийт фитнес	50 кв.м.
	пейки	16бр
	съоръжения за игра	5 бр.
	съществуващи дървета	
	нови дръвчета	35 бр.

М 1:200

възложител:	община Ботевград
обект:	благоустрояване на вътрешноквартални пространства в ули I за жилищно строителство в кв. 167 по плана на гр. Ботевград
подобект :	ПАРК 2
проектант:	арх. Весела Маркова