


СИСТЕМА НА МАСОВИЯ ГРАДСКИ ТРАНСПОРТ

СХЕМА №3

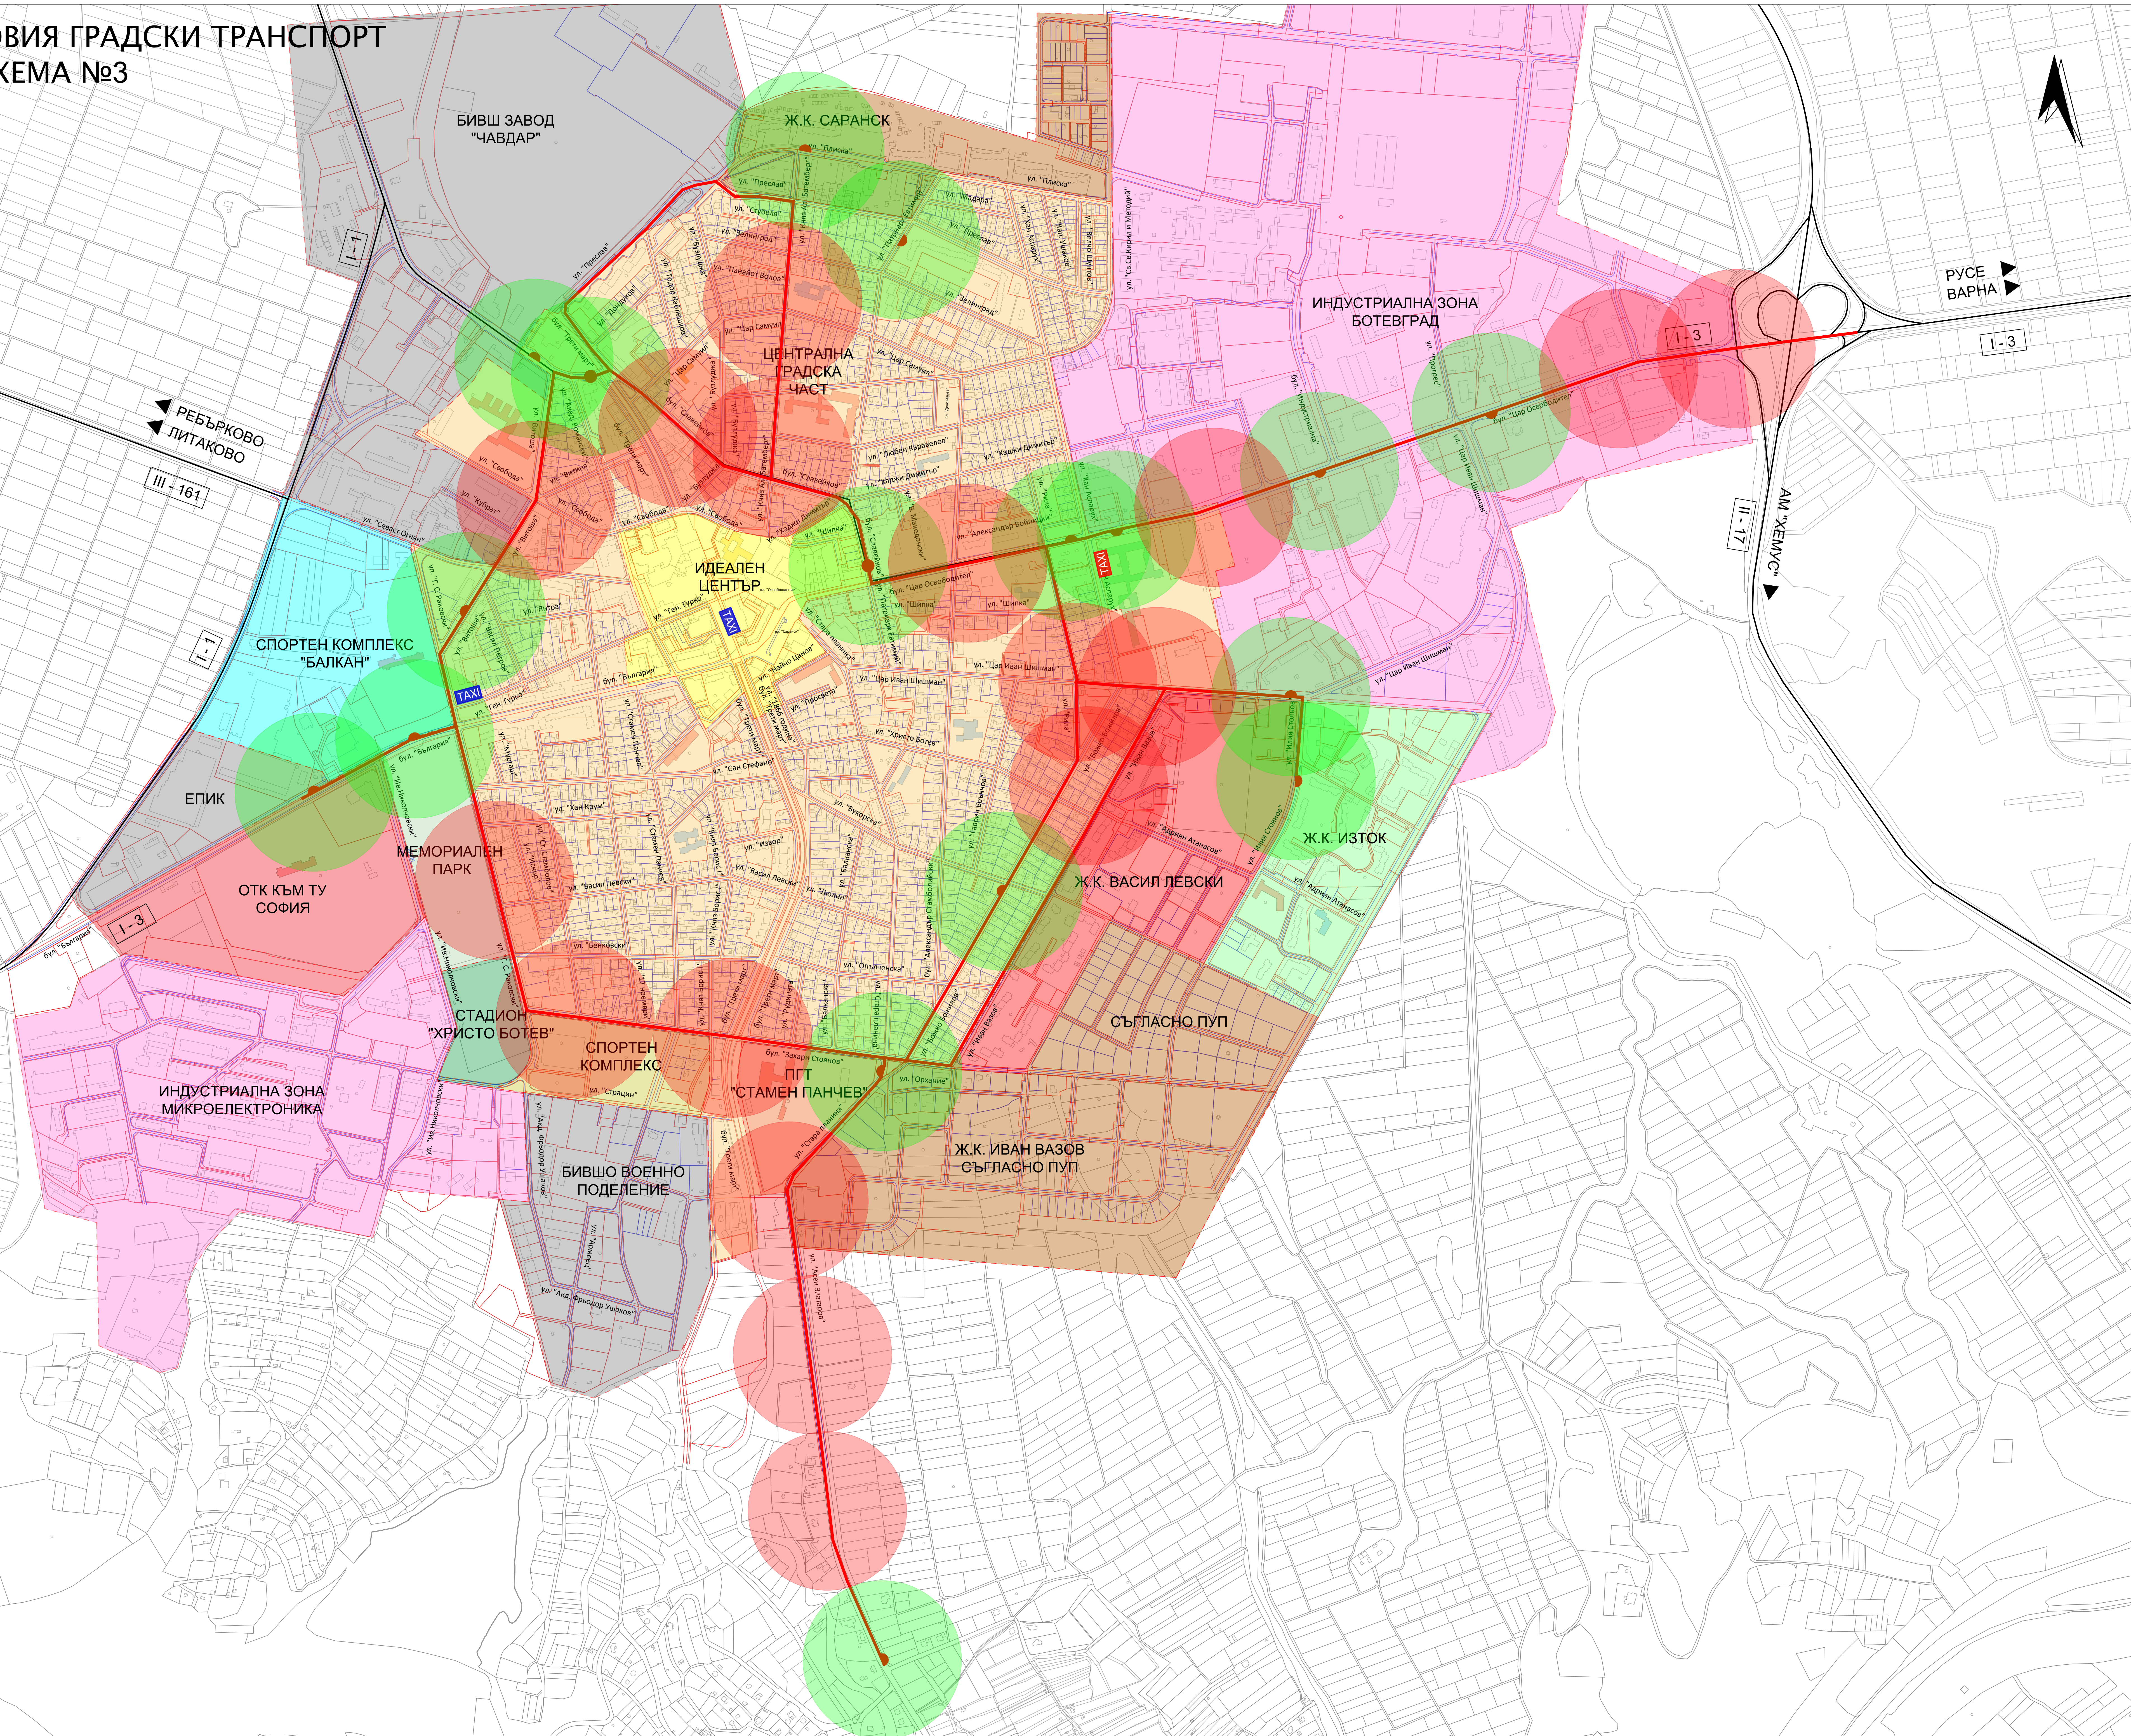

ЛЕГЕНДА:

СХЕМА №1 и общи означен

- | | | | |
|---|-----------------------------|---|--|
|  | УЛИЦИ IV КЛАС |  | ОСНОВНИ, СРЕДНИ УЧИЛИШТА И ПРОФЕСИОНАЛНИ ГИМНАЗИЈИ |
| | УЛИЦИ V – VI КЛАС |  | ВИШИ УЧЕБНИ ЗАВЕДЕЊА |
|  | ПРОЈЕКТНИ УЛИЦИ V – VI КЛАС |  | ДЕТСКИ ГРАДИНИ |
| | |  | ДЕТСКИ ЈАСЛИ |
| | | | БОЛНИЦИ |

CXEMA №2

-  ТРАНЗИТНИ ТРАСЕТА – ВЪНШЕН ТРАНЗИТ
 ТРАНЗИТНИ ТРАСЕТА – ВЪТРЕШЕН ТРАНЗИТ
 КРЪСТОВИЩА СЪС ЗАДЪЛЖИТЕЛНО
 ПОСТАВЯНЕ НА ПЪТЕУКАЗАТЕЛНА СИГНАЛИЗАЦИЯ
 За вътрешно транзитно движение
 За външно транзитно движение

CXEMA №3

-  СПИРКА – МАСОВ ГРАДСКИ ТРАНСПОРТ АВТОБУСИ
-  МАРШРУТ АВТОБУСНА ЛИНИИ
-  ОБРЪЩАЛО АВТОБУСНА СПИРКА
-  АНАЛИЗИРАНИ СПИРКИ
-  ПЕШЕХОДЕН ИЗОХРОН – 300м
-  НЕОБСЛУЖЕНИ ЗОНИ
-  ТАКСИМЕТРОВИ СТОЯНКИ
-  ТАКСИМЕТРОВИ СТОЯНКИ ИЛИ СИГНАЛИЗАЦИИ
-  ТАКСИМЕТРОВИ СТОЯНКИ ЗА ПРЕМАХВАНЕ

CXEMA №4

- | | |
|---|--|
| — | СЪЩЕСТВУВАЩИ ЗАБРАНИ ЗА ТОВАРНИ АВТОМОБИЛИ |
| — | ПРОЕКТНИ ЗАБРАНИ ЗА ТОВАРНИ АВТОМОБИЛИ
С МАСА НАД 12t |
| — | СЪЩЕСТВУВАЩИ ОБОЗНАЧЕНИЯ МАРШРУТИ ЗА
НАСОЧВАНЕ НА ТОВАРНИЯ ТРАФИК |
| — | ПРОЕКТНИ ОБОЗНАЧЕНИЯ МАРШРУТИ ЗА |

CXEMA №5

- ### ■ ■ ■ ПРЕДЛОЖЕНИЕ ЗА ВЕЛОАЛЕ

CXEMA №6

-  ПЪТ С ПРЕДИМСТВО
- ПЪТ БЕЗ ПРЕДИМСТВО
- ЕДНОПОСОЧНА УЛИЦА
-  ДВУПОСОЧНА УЛИЦА
-  ПРОЕКТНА ПОСОЧНОСТ
- ПРОЕКТНИ ПРЕДЛОЖЕНИЯ

CXEMA №7

-  СИНЯ ЗОНА /СЪЩЕСТВУВАЩА/
-  СИНЯ ЗОНА /ПРОЕКТНА/
-  ЗАБРАНЕНО ПАРКИРАНЕ /B28/
-  ЗАБРАНЕН ПРЕСТОЙ И ПАРКИРАНЕ

CXEMA №8

-  СВЕТИЛНИНО РЕГУЛИРАНО КЪРЪСТОВИЩЕ – СЪЩЕСТВУВАЩА
-  ПЕШЕХОДЕН СВЕТОФАР – СЪЩЕСТВУВАЩ
-  ПРЕДЛОЖЕНИЯ ЗА ОСВЕТЕНИ ПЕШЕХОДНИ ПЪТЕКИ
-  СЪЩЕСТВУВАЩА ПЕШЕХОДНА ЗОНА
-  ПРОЕКТНО РАЗШИРЕНИЕ НА ПЕШЕХОДНАТА ЗОНА
-  ПРОЕКТНА ПЕШЕХОДНА АЛЕЯ
-  ПРИ ЗАПАЗВАНЕ НА УЛИЧНОТО ПЛАТНО
-  ПРОЕКТНО РАЗШИРЕНИЕ НА ПЕШЕХОДНАТА ЗОНА, КАТО С
-  ДОПУСКАТ АВТОМОБИЛИ ЕДИНСТВЕНО НА ЖИВУЩИТЕ

CXEMA №9

- | | |
|---|--|
|  | ОГРАНИЧЕНИЕ НА СКОРОСТТА 50km/h |
|  | ОГРАНИЧЕНИЕ НА СКОРОСТТА 30km/h |
|  | ОГРАНИЧЕНИЕ НА СКОРОСТТА 20km/h (знак Д15) |
|  | Д15 НАЧАЛО НА ЖИЛИЩНА ЗОНА |
|  | Д16 КРАЙ НА ЖИЛИЩНА ЗОНА |

Резиция №	Дата	Иниц.	Име	Подпись	Описание
			Содерж.		

	Община Ботевград гр. Ботевград, ул. „Освобождение“ №13 obstina@botevgrad.org	ЗА ВЪЗЛОЖИТЕЛЯ: Иван Гавалогов Подпис:
	„Инфра Про Консулт“ ООД гр. София бул. „Донски Канал“ №2 infraconsult@gmail.com	РЪКОВОДИТЕЛ ПРОЕКТ инж. Марин Желев Подпис:

ЕРТЕЖ - СХЕМА №3 - СИСТЕМА НА МАСОВИЯ ГРАДСКИ ТРАНСПОРТ	МАШТАБ / 1:4000
---	--------------------

эксперт в области строительства организация на дизайнировании	инж. Д. Кирилов		печат

ИМЕ НА ЧЕРТЕЖА:	СИСТЕМА НА МАСОВИЯ ГРАДСКИ ТРАНСПОРТ	ФОРМАТ:	DATA:
ИМ НА ЧЕЛОВЕК:	СИСТЕМА НА МАСОВИЯ ГРАДСКИ ТРАНСПОРТ	ISO A0	2021