


РЕЖИМИ/ЗАБРАНИ ЗА ДВИЖЕНИЕ
СХЕМА №4

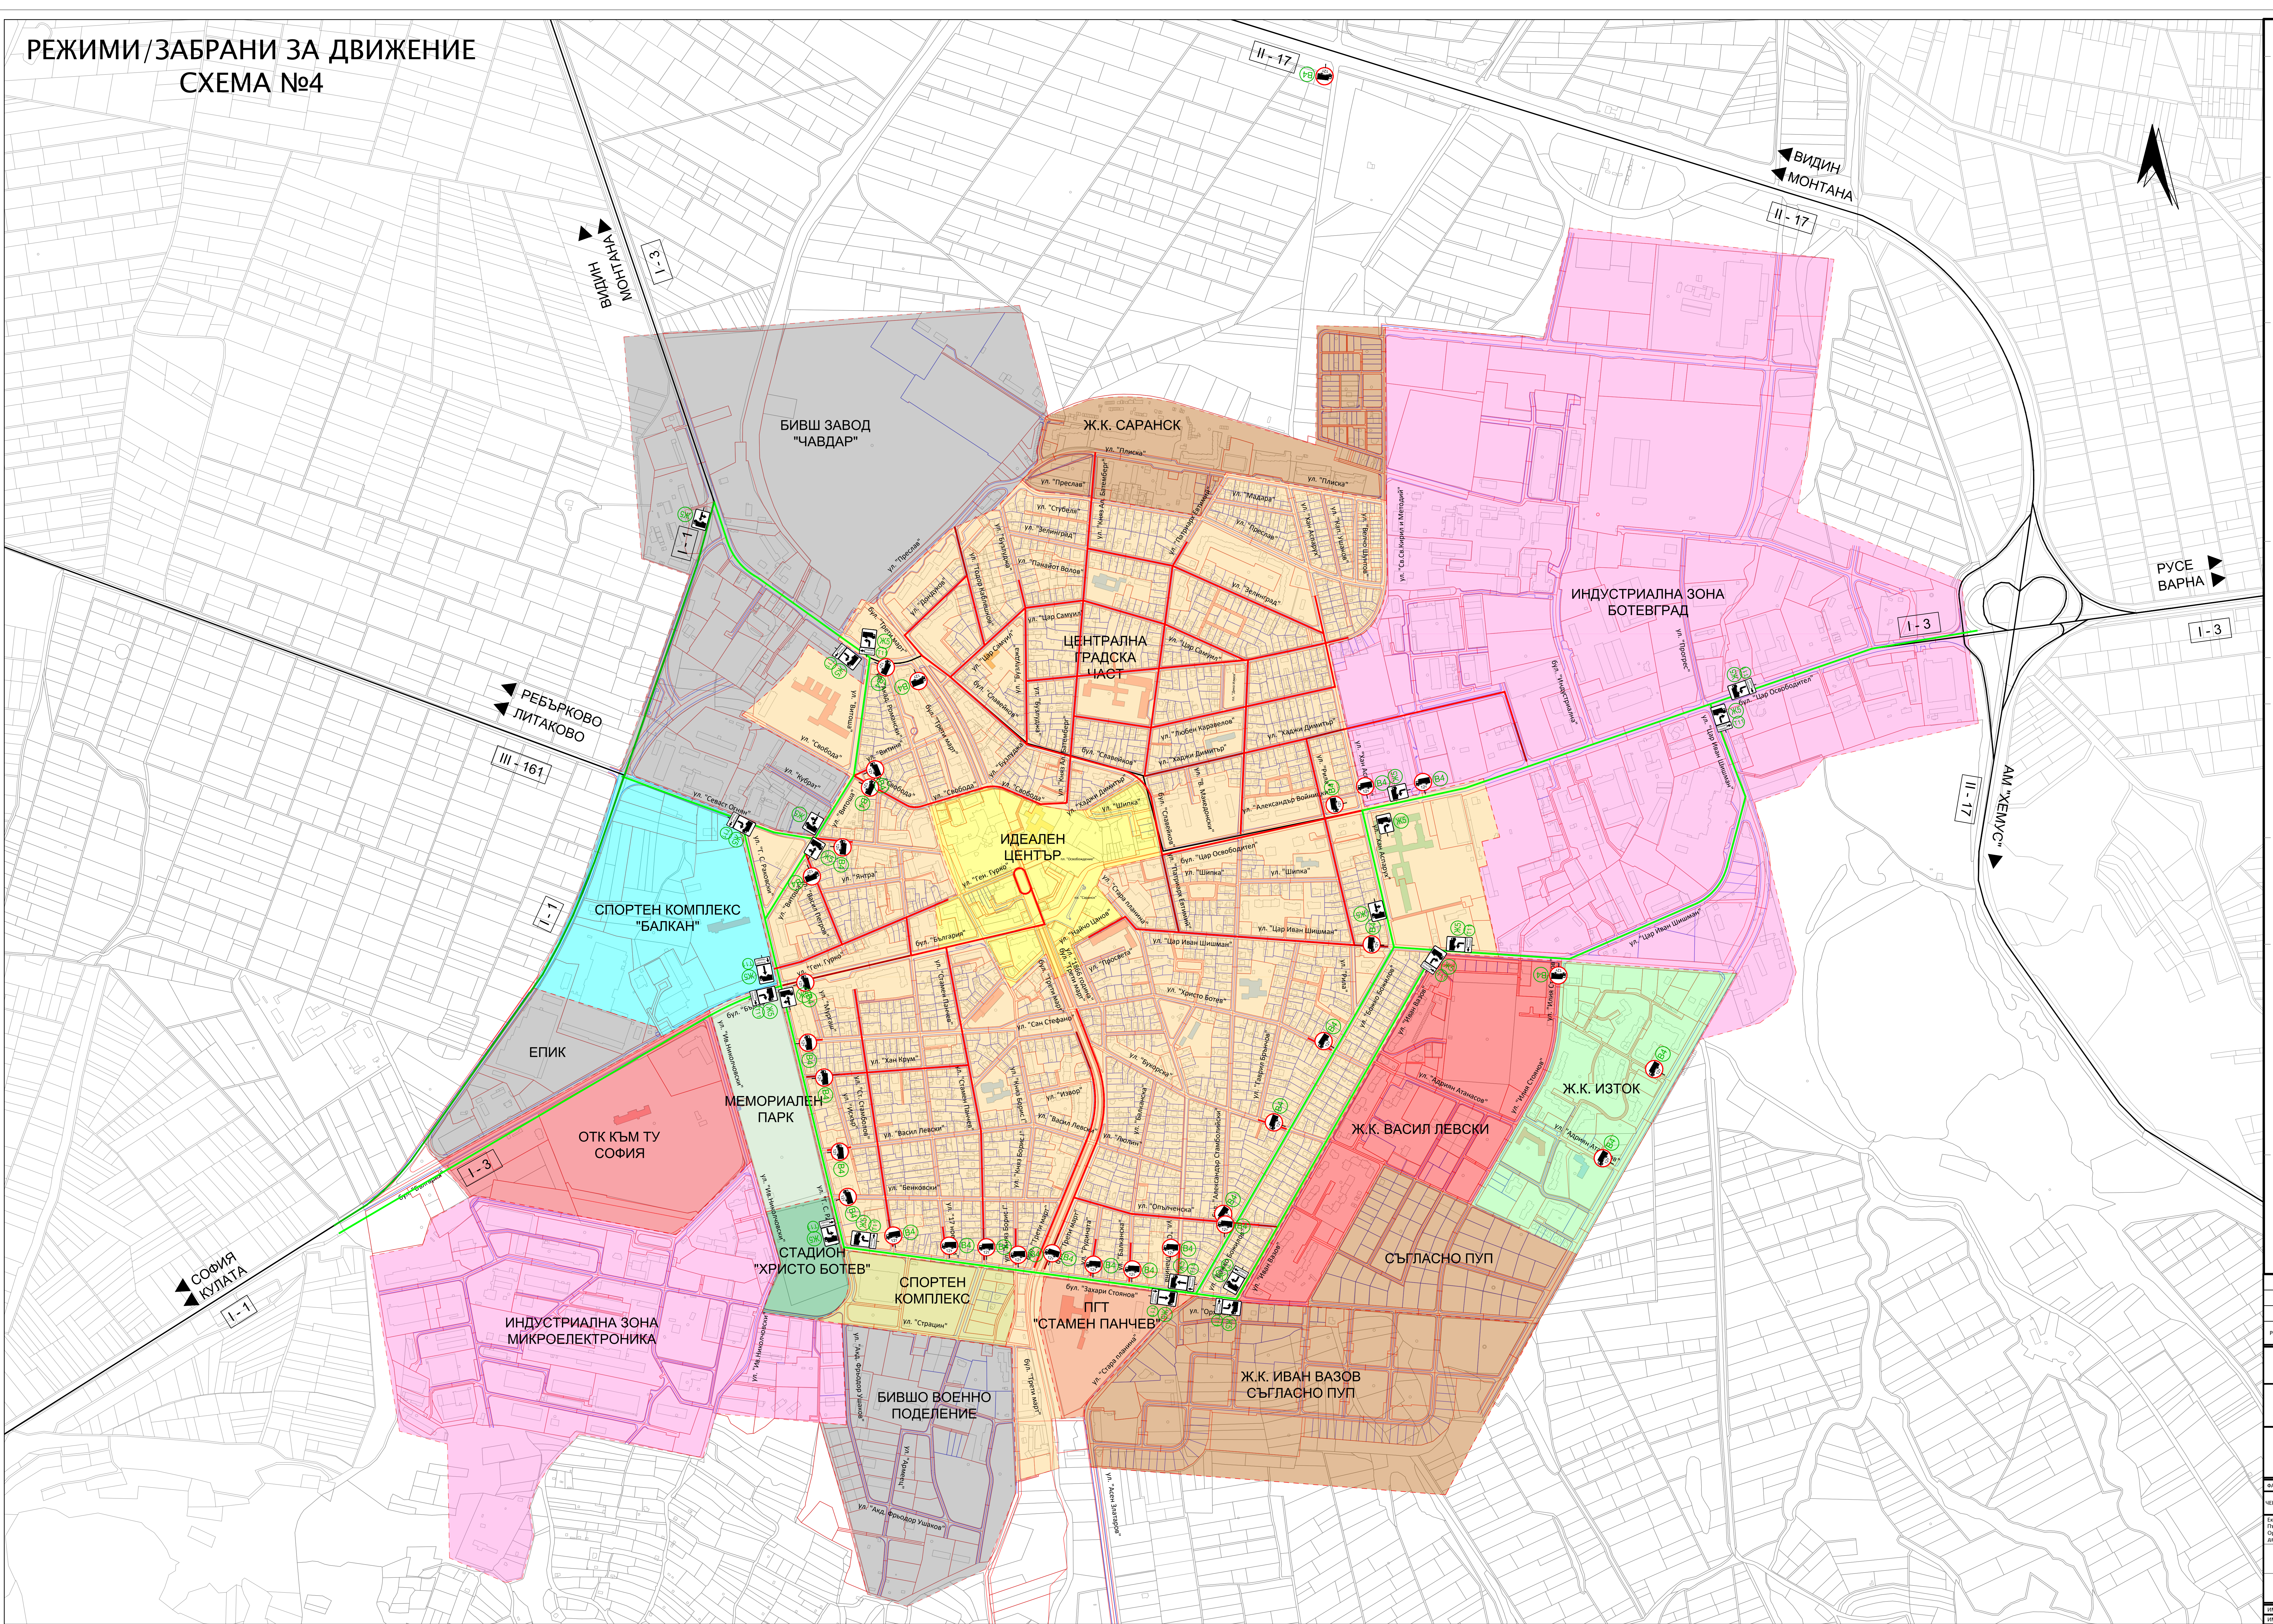

ЛЕГЕНДА:

СХЕМА №1 и общи означения

УЛИЦИ IV КЛАС

УЛИЦИ V – VI КЛАС

ПРОЕКТИНИ УЛИЦИ V – VI КЛАС

ОСНОВНИ, СРЕДНИ УЧИЛИЩА, ПРОФЕСИОНАЛНИ ГИМНАЗИИ И ВИШИ УЧЕБНИ ЗАВЕДЕНИЯ

ДЕТСКИ ГРАДИНИ

ДЕТСКИ ЯСЛИ

БОЛНИЦИ

СХЕМА №2

ТРАНЗИТНИ ТРАСЕТА – ВЪНШЕН ТРАНЗИТ

ТРАНЗИТНИ ТРАСЕТА – ВЪТРЕШЕН ТРАНЗИТ

КРЪСТОВИЩА СЪС ЗАДЪЛЖИТЕЛНО ПОСТАВЯНЕ НА ПЪТЕУКАЗАТЕЛНА СИГНАЛИЗАЦИЯ

За вътрешно транзитно движение

За външно транзитно движение

СХЕМА №3

СПИРКА – МАСОВ ГРАДСКИ ТРАНСПОРТ АВТОБУСИ

МАРШРУТ АВТОБУСНИ ЛИНИИ

ОБЪЩАЛО АВТОБУСНА СПИРКА

АНАЛИЗИРАНИ СПИРКИ

ПЕШЕХОДЕН ИЗОХОРН – 300m

НЕОБСЛУЖЕНИ ЗОНИ

ТАХИ ТАКСИМЕТРОВИ СТОЯНКИ

ТАКСИМЕТРОВИ СТОЯНКИ ЗА ПРЕМАХВАНЕ

СХЕМА №4

СЪЩЕСТВУВАЩИ ЗАБРАНИ ЗА ТОВАРНИ АВТОМОБИЛИ

ПРОЕКТИНИ ЗАБРАНИ ЗА ТОВАРНИ АВТОМОБИЛИ С МАСА НАД 12t

СЪЩЕСТВУВАЩИ ОБОЗНАЧЕНИ МАРШРУТИ ЗА НАСОЧВАНЕ НА ТОВАРНИЯ ТРАФИК

ПРОЕКТИНИ ОБОЗНАЧЕНИ МАРШРУТИ ЗА НАСОЧВАНЕ НА ТОВАРНИЯ ТРАФИК

СХЕМА №5

ПРЕДЛОЖЕНИЕ ЗА ВЕЛОАЛЕИ

СХЕМА №6

ПЪТ С ПРЕДИМСТВО

ПЪТ БЕЗ ПРЕДИМСТВО

ЕДНОПОСОЧНА УЛИЦА

ДВУПОСОЧНА УЛИЦА

ПРОЕКТНА ПОСОЧНОСТ

ПРОЕКТИНИ ПРЕДЛОЖЕНИЯ

СХЕМА №7

СИНЯ ЗОНА /СЪЩЕСТВУВАЩА/

СИНЯ ЗОНА /ПРОЕКТНА/

ЗАБРАНЕНО ПАРКИРАНЕ /B28/

ЗАБРАНЕНО ПРЕСТОЙ И ПАРКИРАНЕ /B27/

СХЕМА №8

СВЕТЛИННО РЕГУЛИРАНО КРЪСТОВИЩЕ – СЪЩЕСТВУВАЩО

ПЕШЕХОДЕН СВЕТОФАР – СЪЩЕСТВУВАЩ

ПРЕДЛОЖЕНИЯ ЗА ОСВЕТЕНИ ПЕШЕХОДНИ ПЪТЕКИ

СЪЩЕСТВУВАЩА ПЕШЕХОДНА ЗОНА

ПРОЕКТИНО РАЗШИРЕНИЕ НА ПЕШЕХОДНАТА ЗОНА

ПРОЕКТИНА ПЕШЕХОДНА АЛЕЯ ПРИ ЗАПАЗВАНЕ НА УЛИЧНОТО ПЛАТНО

ПРОЕКТИНО РАЗШИРЕНИЕ НА ПЕШЕХОДНАТА ЗОНА, КАТО СЕ ДОПУСКАТ АВТОМОБИЛИ ЕДИНСТВЕНО НА ЖИВУЩИТЕ

СХЕМА №9

ОГРАНИЧЕНИЕ НА СКОРОСТТА 50km/h

ОГРАНИЧЕНИЕ НА СКОРОСТТА 30km/h

ОГРАНИЧЕНИЕ НА СКОРОСТТА 20km/h (знак Д15)

Д15 НАЧАЛО НА ЖИЛИЩНА ЗОНА

Д16 КРАЙ НА ЖИЛИЩНА ЗОНА

Режим	№	Дата	Инициал	Име	Подпис	Описание
Режим	№	Дата	Инициал	Име	Подпис	Описание

ВЪВЕДЕН

Община Ботевград
гр. Ботевград, ул. "Свободен" №12
08810000000000000000

ЗА ВЪВЕДЕНИЕТО
Иван Гаврилов

ВЪВЕДЕН

"Иван Гаврилов" ООД
гр. София, бул. "Дон Кихот" №2
info@ivan.gavrilov.com

РЪКОВОДИТЕЛ ПРОЕКТ
инж. Марин Йосиф

ФАЙЛ /PHASE – ОКОНЧАТЕЛЕН ПРОЕКТ

ЧЕРТЕЖ – СХЕМА №4 – РЕЖИМИ/ЗАБРАНИ ЗА ДВИЖЕНИЕ

МАЩАБ / SCALE
1:4000

Тестир
Плотно строителство
Организация на движението

инж. Д. Карелов

ИМЕ НА ЧЕРТЕЖА
ИМЕ НА ФАЙЛ

РЕЖИМИ/ЗАБРАНИ ЗА ДВИЖЕНИЕ
СХЕМА №4 – РЕЖИМИ/ЗАБРАНИ ЗА ДВИЖЕНИЕ

ФОРМАТ
ISO A0

ДАТА
2021г.