


РЕЖИМ НА ПРЕСТОЙ И ПАРКИРАНЕ

СХЕМА №7

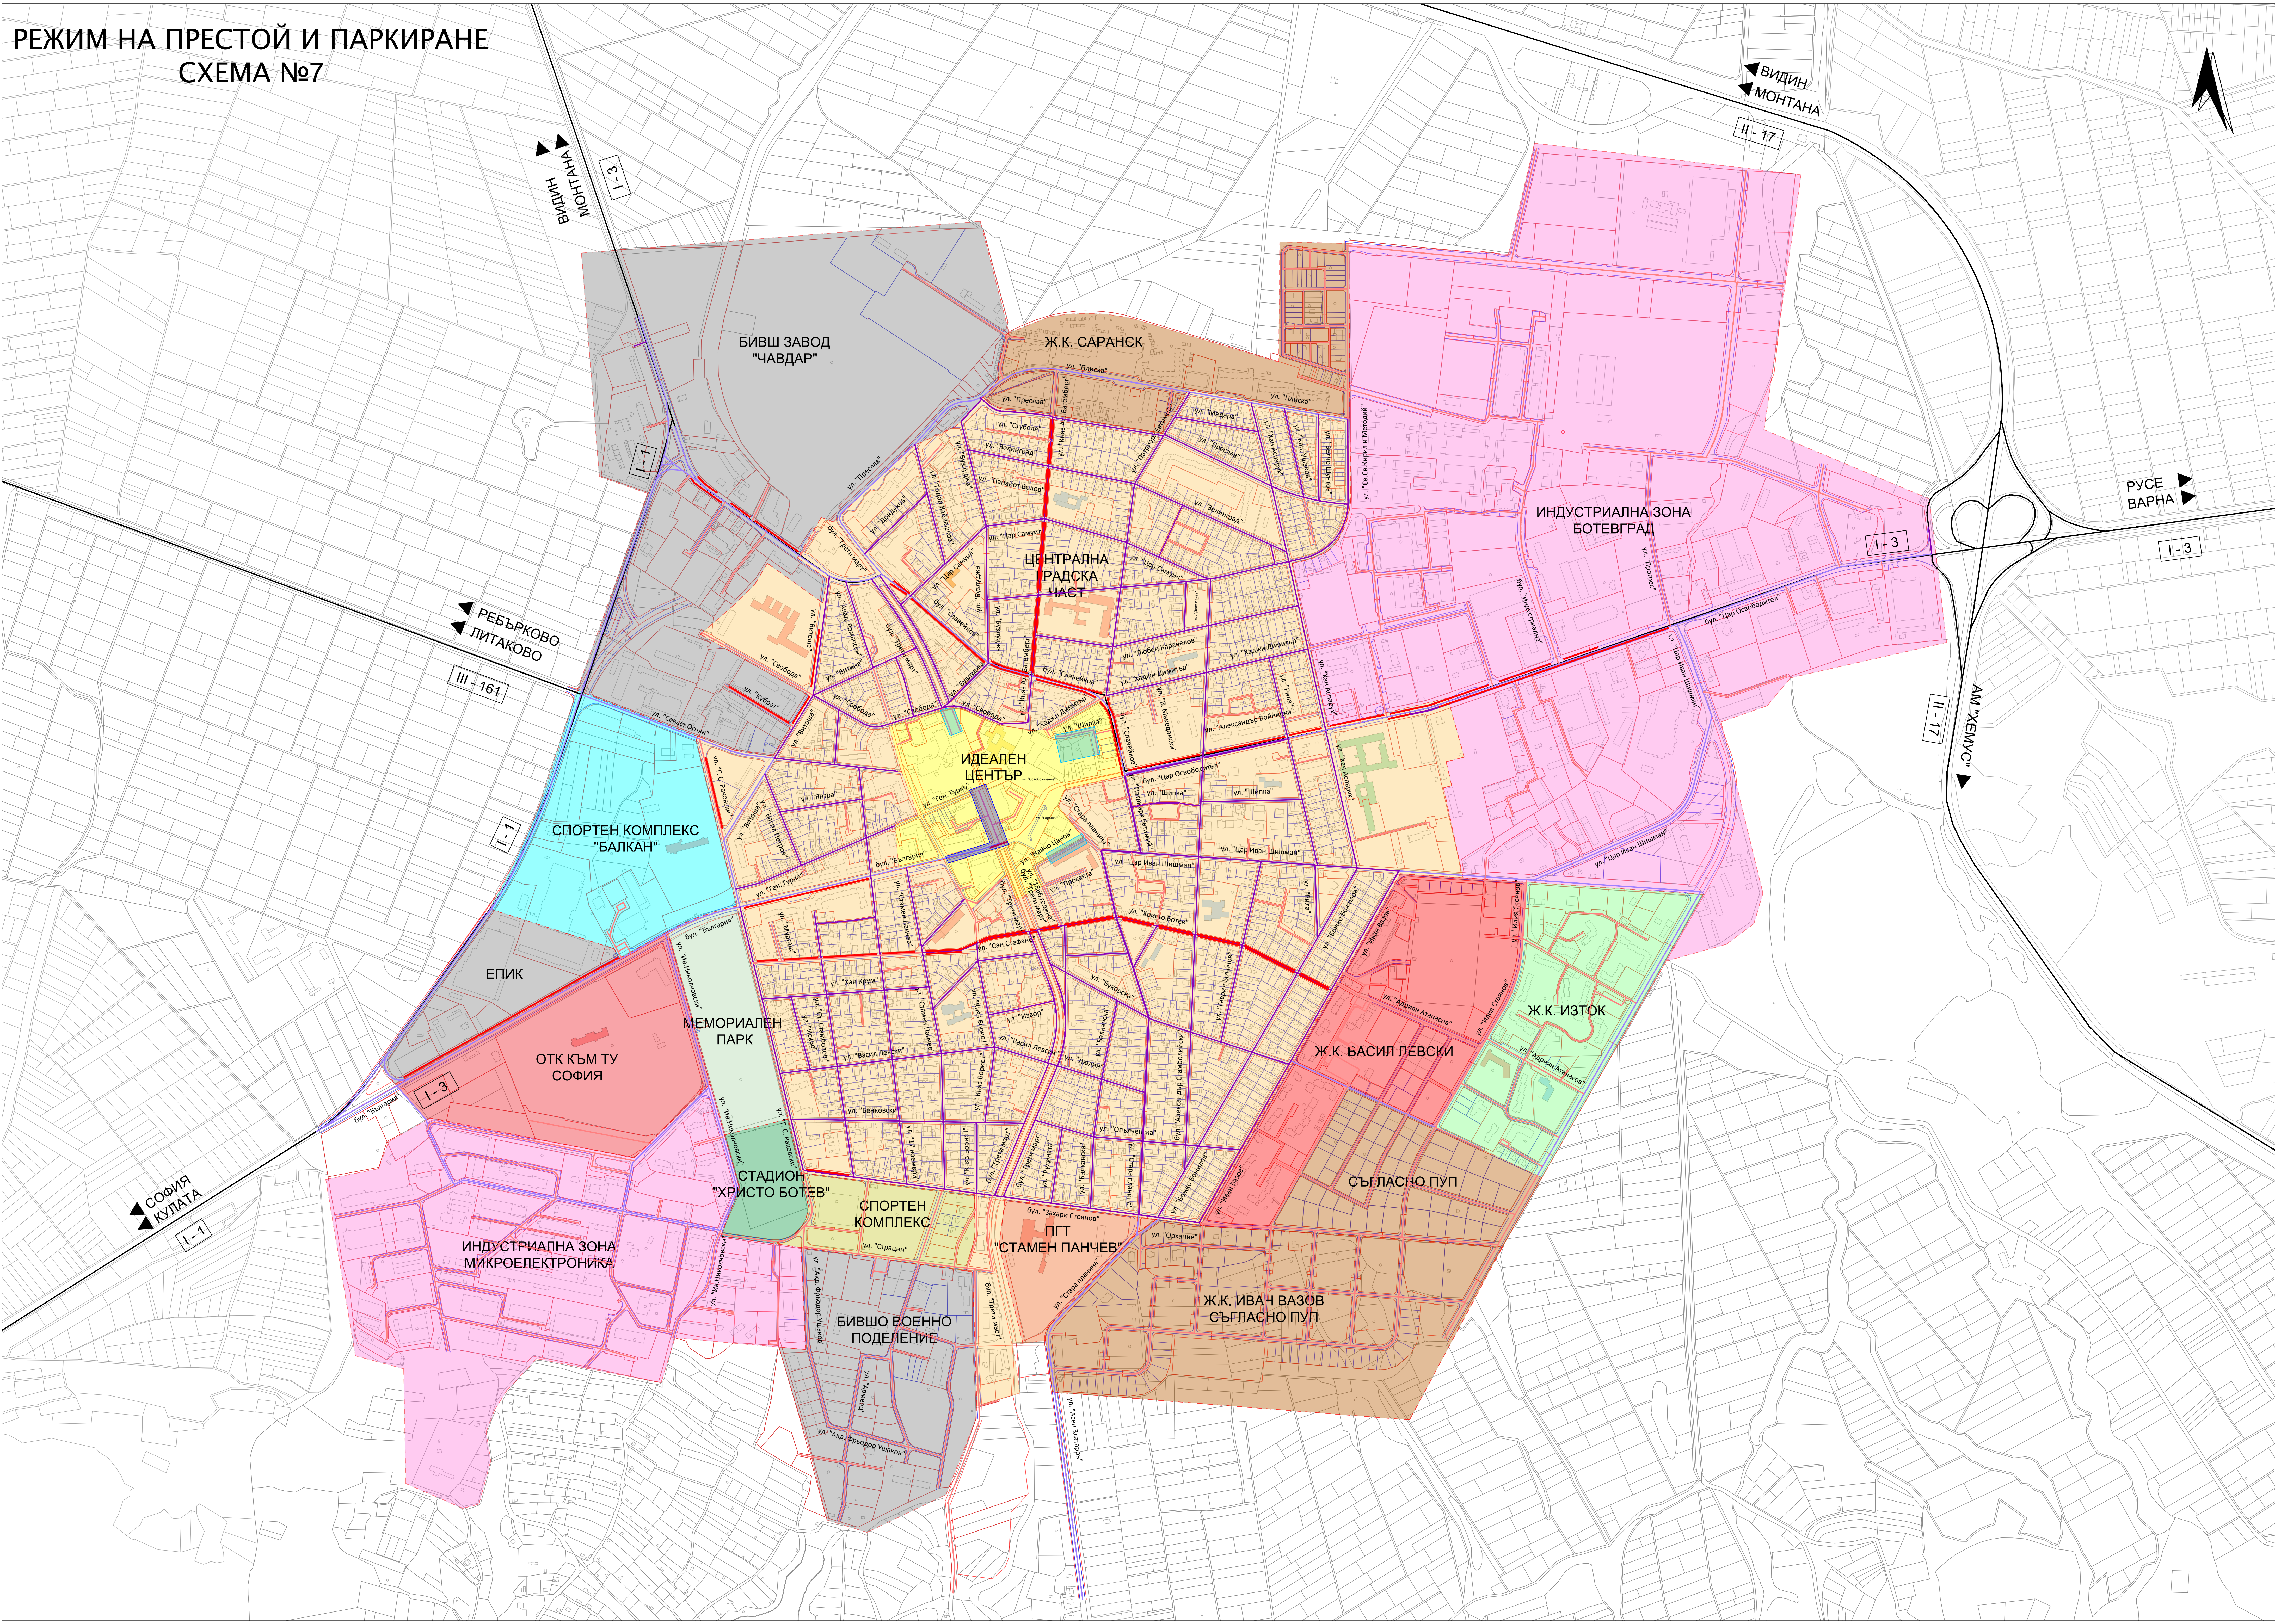

ЛЕГЕНДА:

СХЕМА №1 и общи означения

- УЛИЦИ IV КЛАС
- УЛИЦИ V – VI КЛАС
- ПРОЕКТНИ УЛИЦИ V – VI КЛАС
- ОСНОВНИ, СРЕДНИ УЧИЛИЩА
- ПРОФЕСИОНАЛНИ ГИМНАЗИИ И ВИШИ УЧЕБНИ ЗАВЕДЕНИЯ
- ДЕТСКИ ГРАДИНИ
- ДЕТСКИ ЯСЛИ
- БОЛНИЦИ

СХЕМА №2

- ТРАНЗИТНИ ТРАСЕТА – ВЪНШЕН ТРАНЗИТ
- ТРАНЗИТНИ ТРАСЕТА – ВЪТРЕШЕН ТРАНЗИТ
- КРЪСТОВИЩА СЪС ЗАДЪЛЖИТЕЛНО ПОСТАВЯНЕ НА ПЪТЕУКАЗАТЕЛНА СИГНАЛИЗАЦИЯ
- За вътрешно транзитно движение
- За външно транзитно движение

СХЕМА №3

- СПИРКА – МАСОВ ГРАДСКИ ТРАНСПОРТ АВТОБУСИ
- МАРШРУТ АВТОБУСНИ ЛИНИИ
- ОБЪЩАЛО АВТОБУСНА СПИРКА
- АНАЛИЗИРАНИ СПИРКИ
- ПЕШЕХОДЕН ИЗОХОРН – 300m
- НЕОБСЛУЖЕНИ ЗОНИ
- ТАХИ
- ТАКСИМЕТРОВИ СТОЯНКИ
- УСТРОЕНИ В ПАРКОМЕСТА ИЛИ СИГНАЛИЗИРАНИ СЪС ЗНАК
- ТАХИ
- ТАКСИМЕТРОВИ СТОЯНКИ ЗА ПРЕМАХВАНЕ

СХЕМА №4

- СЪЩЕСТВУВАЩИ ЗАБРАНИ ЗА ТОВАРНИ АВТОМОБИЛИ
- ПРОЕКТНИ ЗАБРАНИ ЗА ТОВАРНИ АВТОМОБИЛИ С МАСА НАД 12t
- СЪЩЕСТВУВАЩИ ОБОЗНАЧЕНИ МАРШРУТИ ЗА НАСОЧВАНЕ НА ТОВАРНИЯ ТРАФИК
- ПРОЕКТНИ ОБОЗНАЧЕНИ МАРШРУТИ ЗА НАСОЧВАНЕ НА ТОВАРНИЯ ТРАФИК

СХЕМА №5

- ПРЕДЛОЖЕНИЕ ЗА ВЕЛОАЛЕИ

СХЕМА №6

- ПЪТ С ПРЕДИМСТВО
- ПЪТ БЕЗ ПРЕДИМСТВО
- ЕДНОПОСОЧНА УЛИЦА
- ДВУПОСОЧНА УЛИЦА
- ПРОЕКТНА ПОСОЧНОСТ
- ПРОЕКТНИ ПРЕДЛОЖЕНИЯ

СХЕМА №7

- СИНЯ ЗОНА /СЪЩЕСТВУВАЩА/
- СИНЯ ЗОНА /ПРОЕКТНА/
- ЗАБРАНЕНО ПАРКИРАНЕ /B28/
- ЗАБРАНЕНО ПРЕСТОЙ И ПАРКИРАНЕ /B27/

СХЕМА №8

- СВЕТЛИННО РЕГУЛИРАНО КРЪСТОВИЩЕ – СЪЩЕСТВУВАЩО
- ПЕШЕХОДЕН СВЕТОФАР – СЪЩЕСТВУВАЩ
- ПРЕДЛОЖЕНИЯ ЗА ОСВЕТЕНИ ПЕШЕХОДНИ ПЪТЕКИ
- СЪЩЕСТВУВАЩА ПЕШЕХОДНА ЗОНА
- ПРОЕКТНО РАЗШИРЕНИЕ НА ПЕШЕХОДНАТА ЗОНА
- ПРОЕКТНА ПЕШЕХОДНА АЛЕЯ ПРИ ЗАПАЗВАНЕ НА УЛИЧНОТО ПЛАТНО
- ПРОЕКТНО РАЗШИРЕНИЕ НА ПЕШЕХОДНАТА ЗОНА, КАТО СЕ ДОПУСКАТ АВТОМОБИЛИ ЕДИНСТВЕНО НА ЖИВУЩИТЕ

СХЕМА №9

- ОГРАНИЧЕНИЕ НА СКОРОСТТА 50km/h
- ОГРАНИЧЕНИЕ НА СКОРОСТТА 30km/h
- ОГРАНИЧЕНИЕ НА СКОРОСТТА 20km/h (знак Д15)
- Д15 НАЧАЛО НА ЖИЛИЩНА ЗОНА
- Д16 КРАЙ НА ЖИЛИЩНА ЗОНА

Решение №	Дата	Инициатор	Име	Подпис	Описание

Община София
гр. София, ул. "Славейков" №10
02/9840000

ЗА ВЪВЕЖДАНЕТО:
Иван Гаврилов

ПРОЕКТИРАНЕ
"Индустриална зона микроелектроника"
гр. София, бул. "Дондланова" №2
info@proiecti.com

УПРАВЛЕНИЕ НА ПРОЕКТА
инж. Марин Йосиф

ФАЙЛ /РИСУН – ОКОНЧАТЕЛЕН ПРОЕКТ

ЧЕРТЕЖ – СХЕМА №7 – РЕЖИМ НА ПРЕСТОЙ И ПАРКИРАНЕ

МАЩАБ / SCALE
1:4000

Тестират:
Пътни строителство
Организация на движението

инж. Д. Карелов

ИМЕ НА ЧЕРТЕЖА	РЕЖИМ НА ПРЕСТОЙ И ПАРКИРАНЕ	ФОРМАТ	ДАТА
ИМЕ НА ФАЙЛ	СХЕМА №7 – РЕЖИМ НА ПРЕСТОЙ И ПАРКИРАНЕ	B5D A0	2021.11