


ПЕШЕХОДНО ДВИЖЕНИЕ
СХЕМА №8

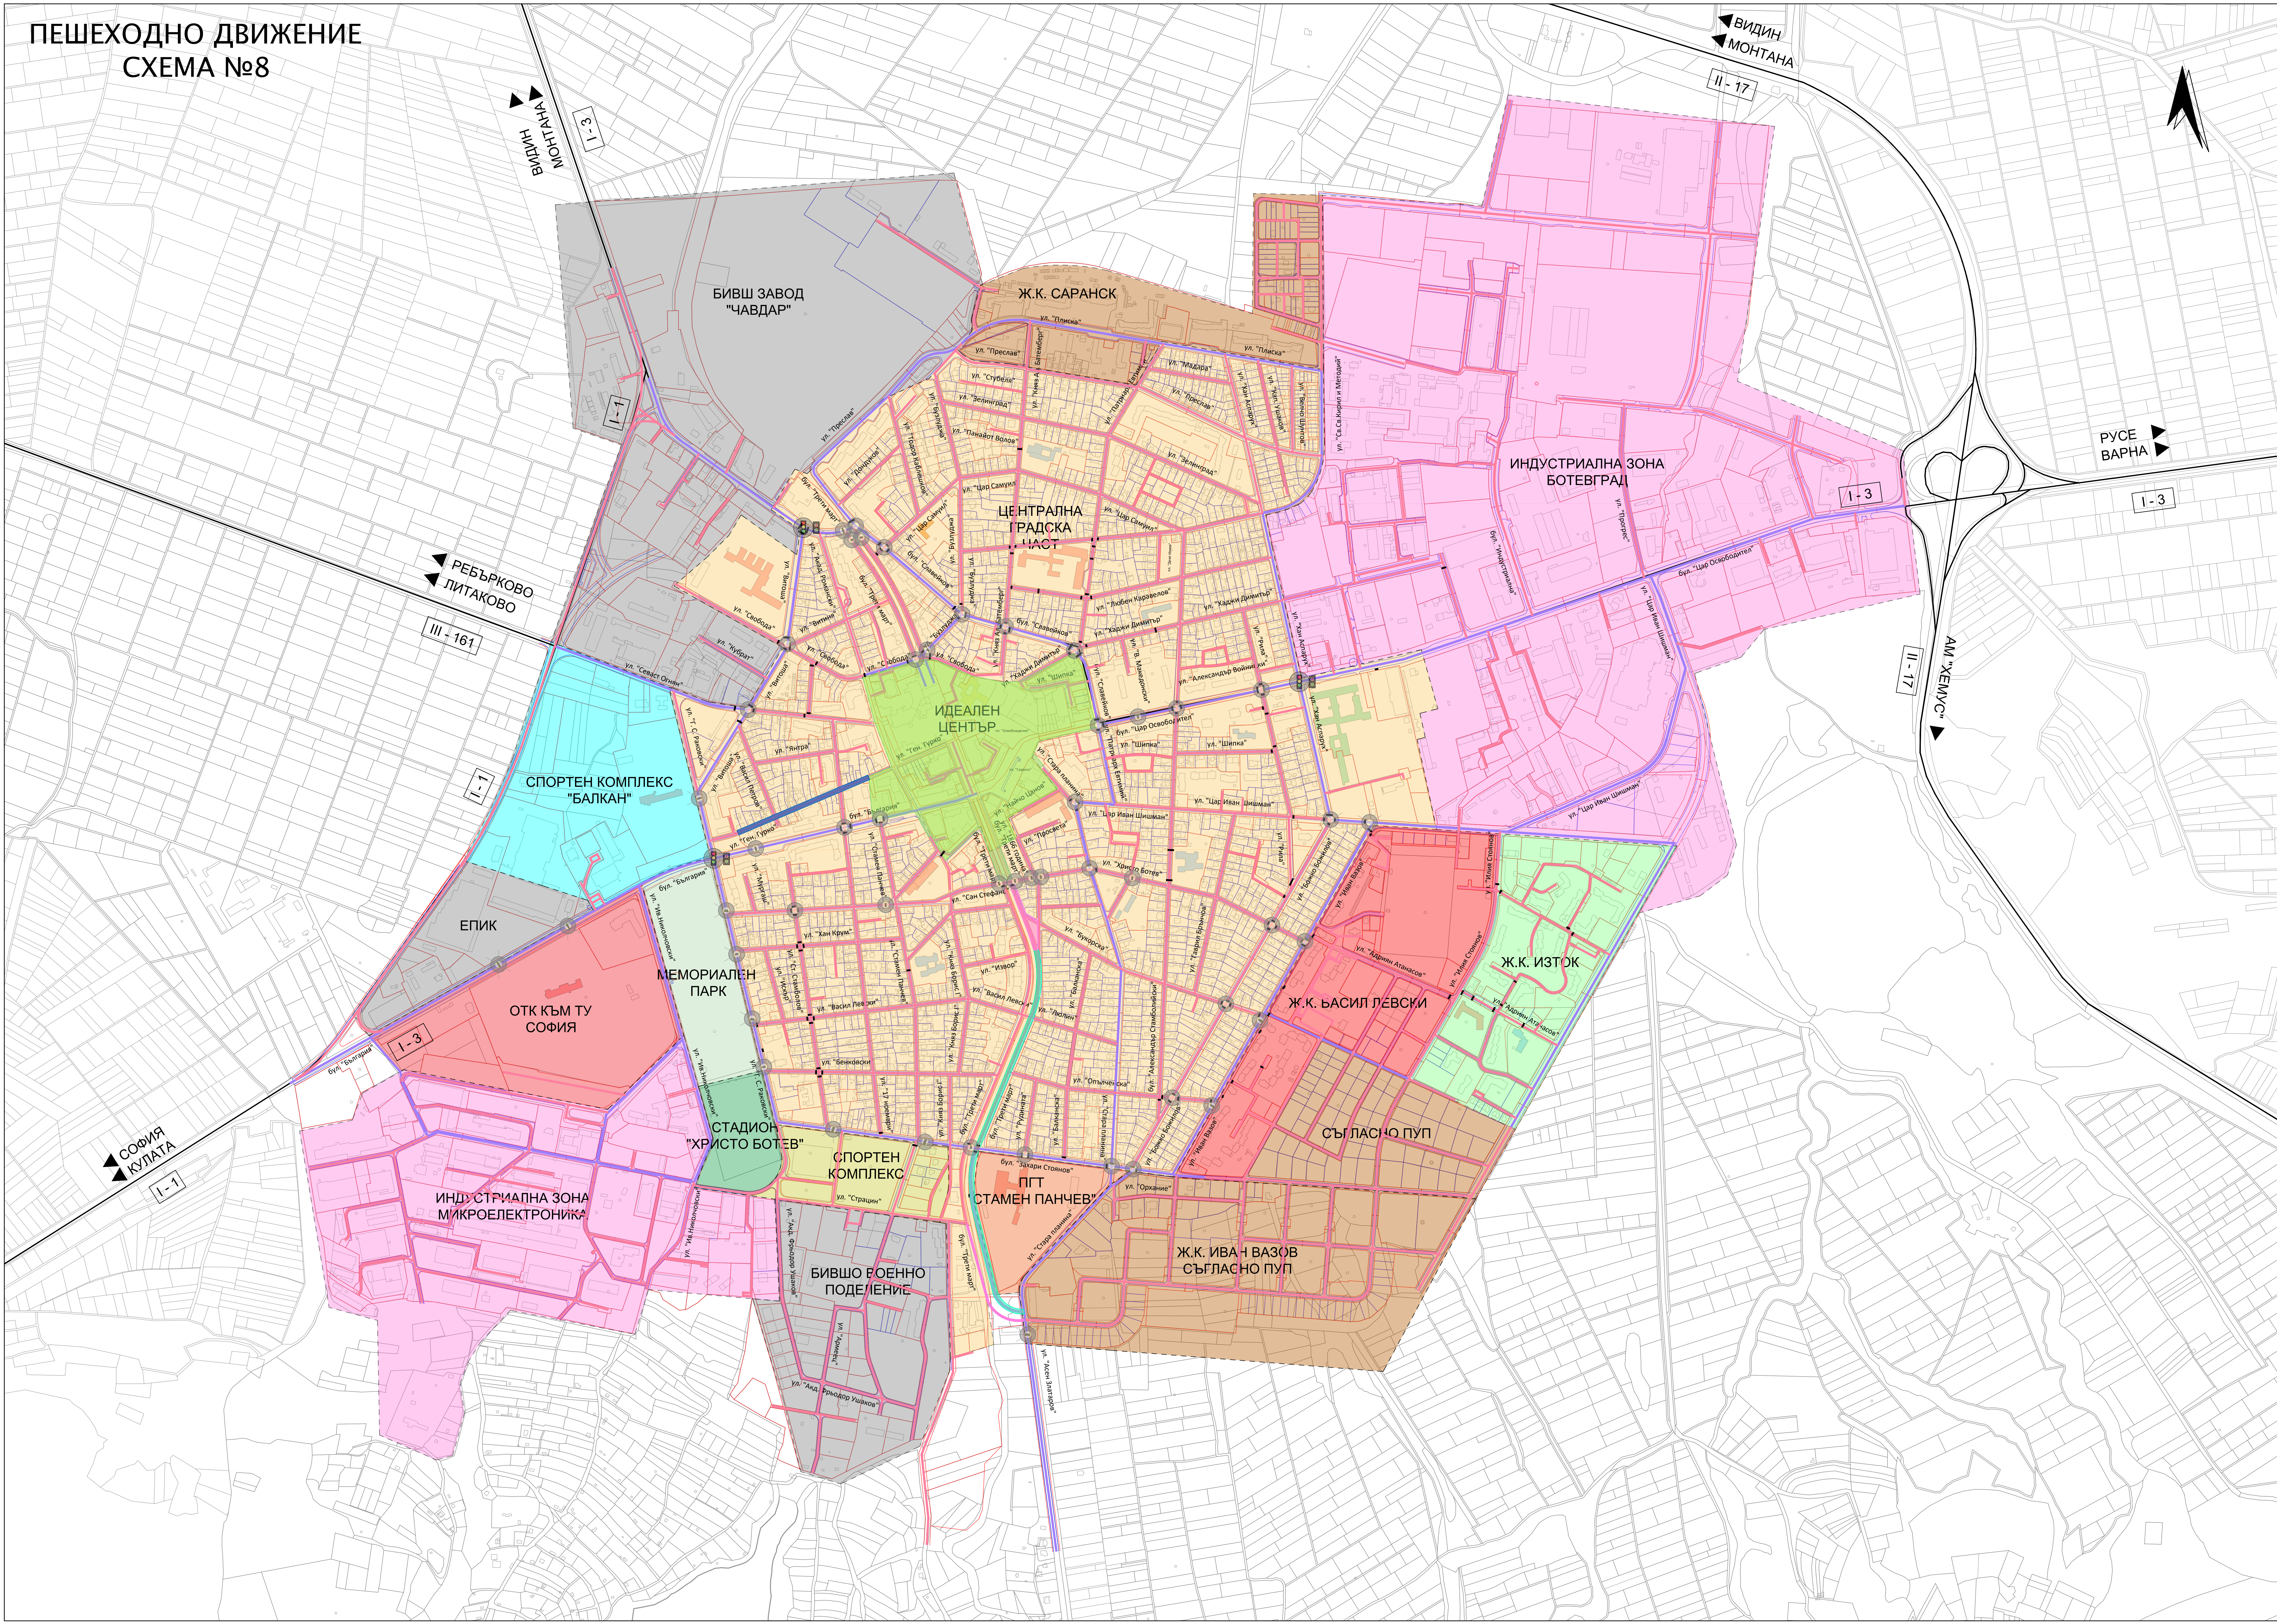

ЛЕГЕНДА:

СХЕМА №1 и общи означения

УЛИЦИ IV КЛАС

УЛИЦИ V – VI КЛАС

ПРОЕКТНИ УЛИЦИ V – VI КЛАС

ОСНОВНИ, СРЕДНИ УЧИЛИЩА, ПРОФЕСИОНАЛНИ ГИМНАЗИИ И ВИШИ УЧЕБНИ ЗАВЕДЕНИЯ

ДЕТСКИ ГРАДИНИ

ДЕТСКИ ЯСЛИ

БОЛНИЦИ

СХЕМА №2

ТРАНЗИТНИ ТРАСЕТА – ВЪНШЕН ТРАНЗИТ

ТРАНЗИТНИ ТРАСЕТА – ВЪТРЕШЕН ТРАНЗИТ

КРЪСТОВИЩА СЪС ЗАДЪЛЖИТЕЛНО ПОСТАВЯНЕ НА ПЪТЕУКАЗАТЕЛНА СИГНАЛИЗАЦИЯ

За вътрешно транзитно движение

За външно транзитно движение

СХЕМА №3

СПИРКА – МАСОВ ГРАДСКИ ТРАНСПОРТ АВТОБУСИ

МАРШРУТ АВТОБУСНИ ЛИНИИ

ОБЪЩАЛО АВТОБУСНА СПИРКА

АНАЛИЗИРАНИ СПИРКИ

ПЕШЕХОДЕН ИЗОКРЪН – 300m

НЕОБСЛУЖЕНИ ЗОНИ

ТАХИ

ТАКСИМЕТРОВИ СТОЯНИ

ТАКСИМЕТРОВИ СТОЯНИ ЗА ПРЕМАХВАНЕ

СХЕМА №4

СЪЩЕСТВУВАЩИ ЗАБРАНИ ЗА ТОВАРНИ АВТОМОБИЛИ

ПРОЕКТИ ЗАБРАНИ ЗА ТОВАРНИ АВТОМОБИЛИ С МАСА НАД 12t

СЪЩЕСТВУВАЩИ ОБОЗНАЧЕНИ МАРШРУТИ ЗА НАСОЧВАНЕ НА ТОВАРНИЯ ТРАФИК

ПРОЕКТИ ОБОЗНАЧЕНИ МАРШРУТИ ЗА НАСОЧВАНЕ НА ТОВАРНИЯ ТРАФИК

СХЕМА №5

ПРЕДЛОЖЕНИЕ ЗА БЕЛОАЛЕИ

СХЕМА №6

ПЪТ С ПРЕДИМСТВО

ПЪТ БЕЗ ПРЕДИМСТВО

ЕДНОПОСОБНА УЛИЦА

ДВУПОСОБНА УЛИЦА

ПРОЕКТНА ПОСОЧНОСТ

ПРОЕКТИ ПРЕДЛОЖЕНИЯ

СХЕМА №7

СИНЯ ЗОНА /СЪЩЕСТВУВАЩА/

СИНЯ ЗОНА /ПРОЕКТНА/

ЗАБРАНЕНО ПАРКИРАНЕ /B28/

ЗАБРАНЕНО ПРЕСТОЙ И ПАРКИРАНЕ /B27/

СХЕМА №8

СВЕТЛИННО РЕГУЛИРАНО КРЪСТОВИЩЕ – СЪЩЕСТВУВАЩО

ПЕШЕХОДЕН СВЕТОФАР – СЪЩЕСТВУВАЩ

ПРЕДЛОЖЕНИЯ ЗА ОСВЕТЕНИ ПЕШЕХОДНИ ПЪТЕКИ

СЪЩЕСТВУВАЩА ПЕШЕХОДНА ЗОНА

ПРОЕКТИ РАЗШИРЕНИЕ НА ПЕШЕХОДНАТА ЗОНА

ПРОЕКТИ РАЗШИРЕНИЕ НА ПЕШЕХОДНАТА ЗОНА ПРИ ЗАПАЗВАНЕ НА УЛИЧНОТО ПЛАТНО

ПРОЕКТИ РАЗШИРЕНИЕ НА ПЕШЕХОДНАТА ЗОНА, КАТО СЕ ДОПУСКАТ АВТОМОБИЛИ ЕДИНСТВЕНО НА ЖИВУЩИТЕ

СХЕМА №9

ОГРАНИЧЕНИЕ НА СКОРОСТТА 50km/h

ОГРАНИЧЕНИЕ НА СКОРОСТТА 30km/h

ОГРАНИЧЕНИЕ НА СКОРОСТТА 20km/h (знак Д15)

Д15 НАЧАЛО НА ЖИЛИЩНА ЗОНА

Д16 КРАЙ НА ЖИЛИЩНА ЗОНА

Решение №	Дата	Инициал	Име	Подпис	Описание

ОБЩИНА БОТЕВГРАД

Община Ботевград
гр. Ботевград, ул. "Свободен път" №10
004020001@botevgrad.bg

ЗА ВЪВЕЖДАНЕТОК:
Иван Гаврилов

ПРИЕМАТЕЛ:

"Иван Гаврилов" ООД
гр. София, бул. "Дружба" №102
info@ivan-gavrilov.com

РЪКОВОДИТЕЛ ПРОЕКТ:
инж. Марин Желев

ПРИЕМАТЕЛ:

ФАЙЛ /РИШЕ – ОКОНЧАТЕЛЕН ПРОЕКТ

ЧЕРТЕЖ – СХЕМА №8 – ПЕШЕХОДНО ДВИЖЕНИЕ

МАЩАБ / СКАЛА:
1:4000

Текст:

Плотно строителство

Организация на движението

инж. Д. Карлов

ИМЕ НА ЧЕРТЕЖА:
ИМЕ НА ФАЙЛ:

ПЕШЕХОДНО ДВИЖЕНИЕ
СХЕМА №8 – ПЕШЕХОДНО ДВИЖЕНИЕ

ФОРМАТ:
ISO A0

ДАТА:
2021г.