
СКОРОСТНИ РЕЖИМИ НА ДВИЖЕНИЕ
СХЕМА №9

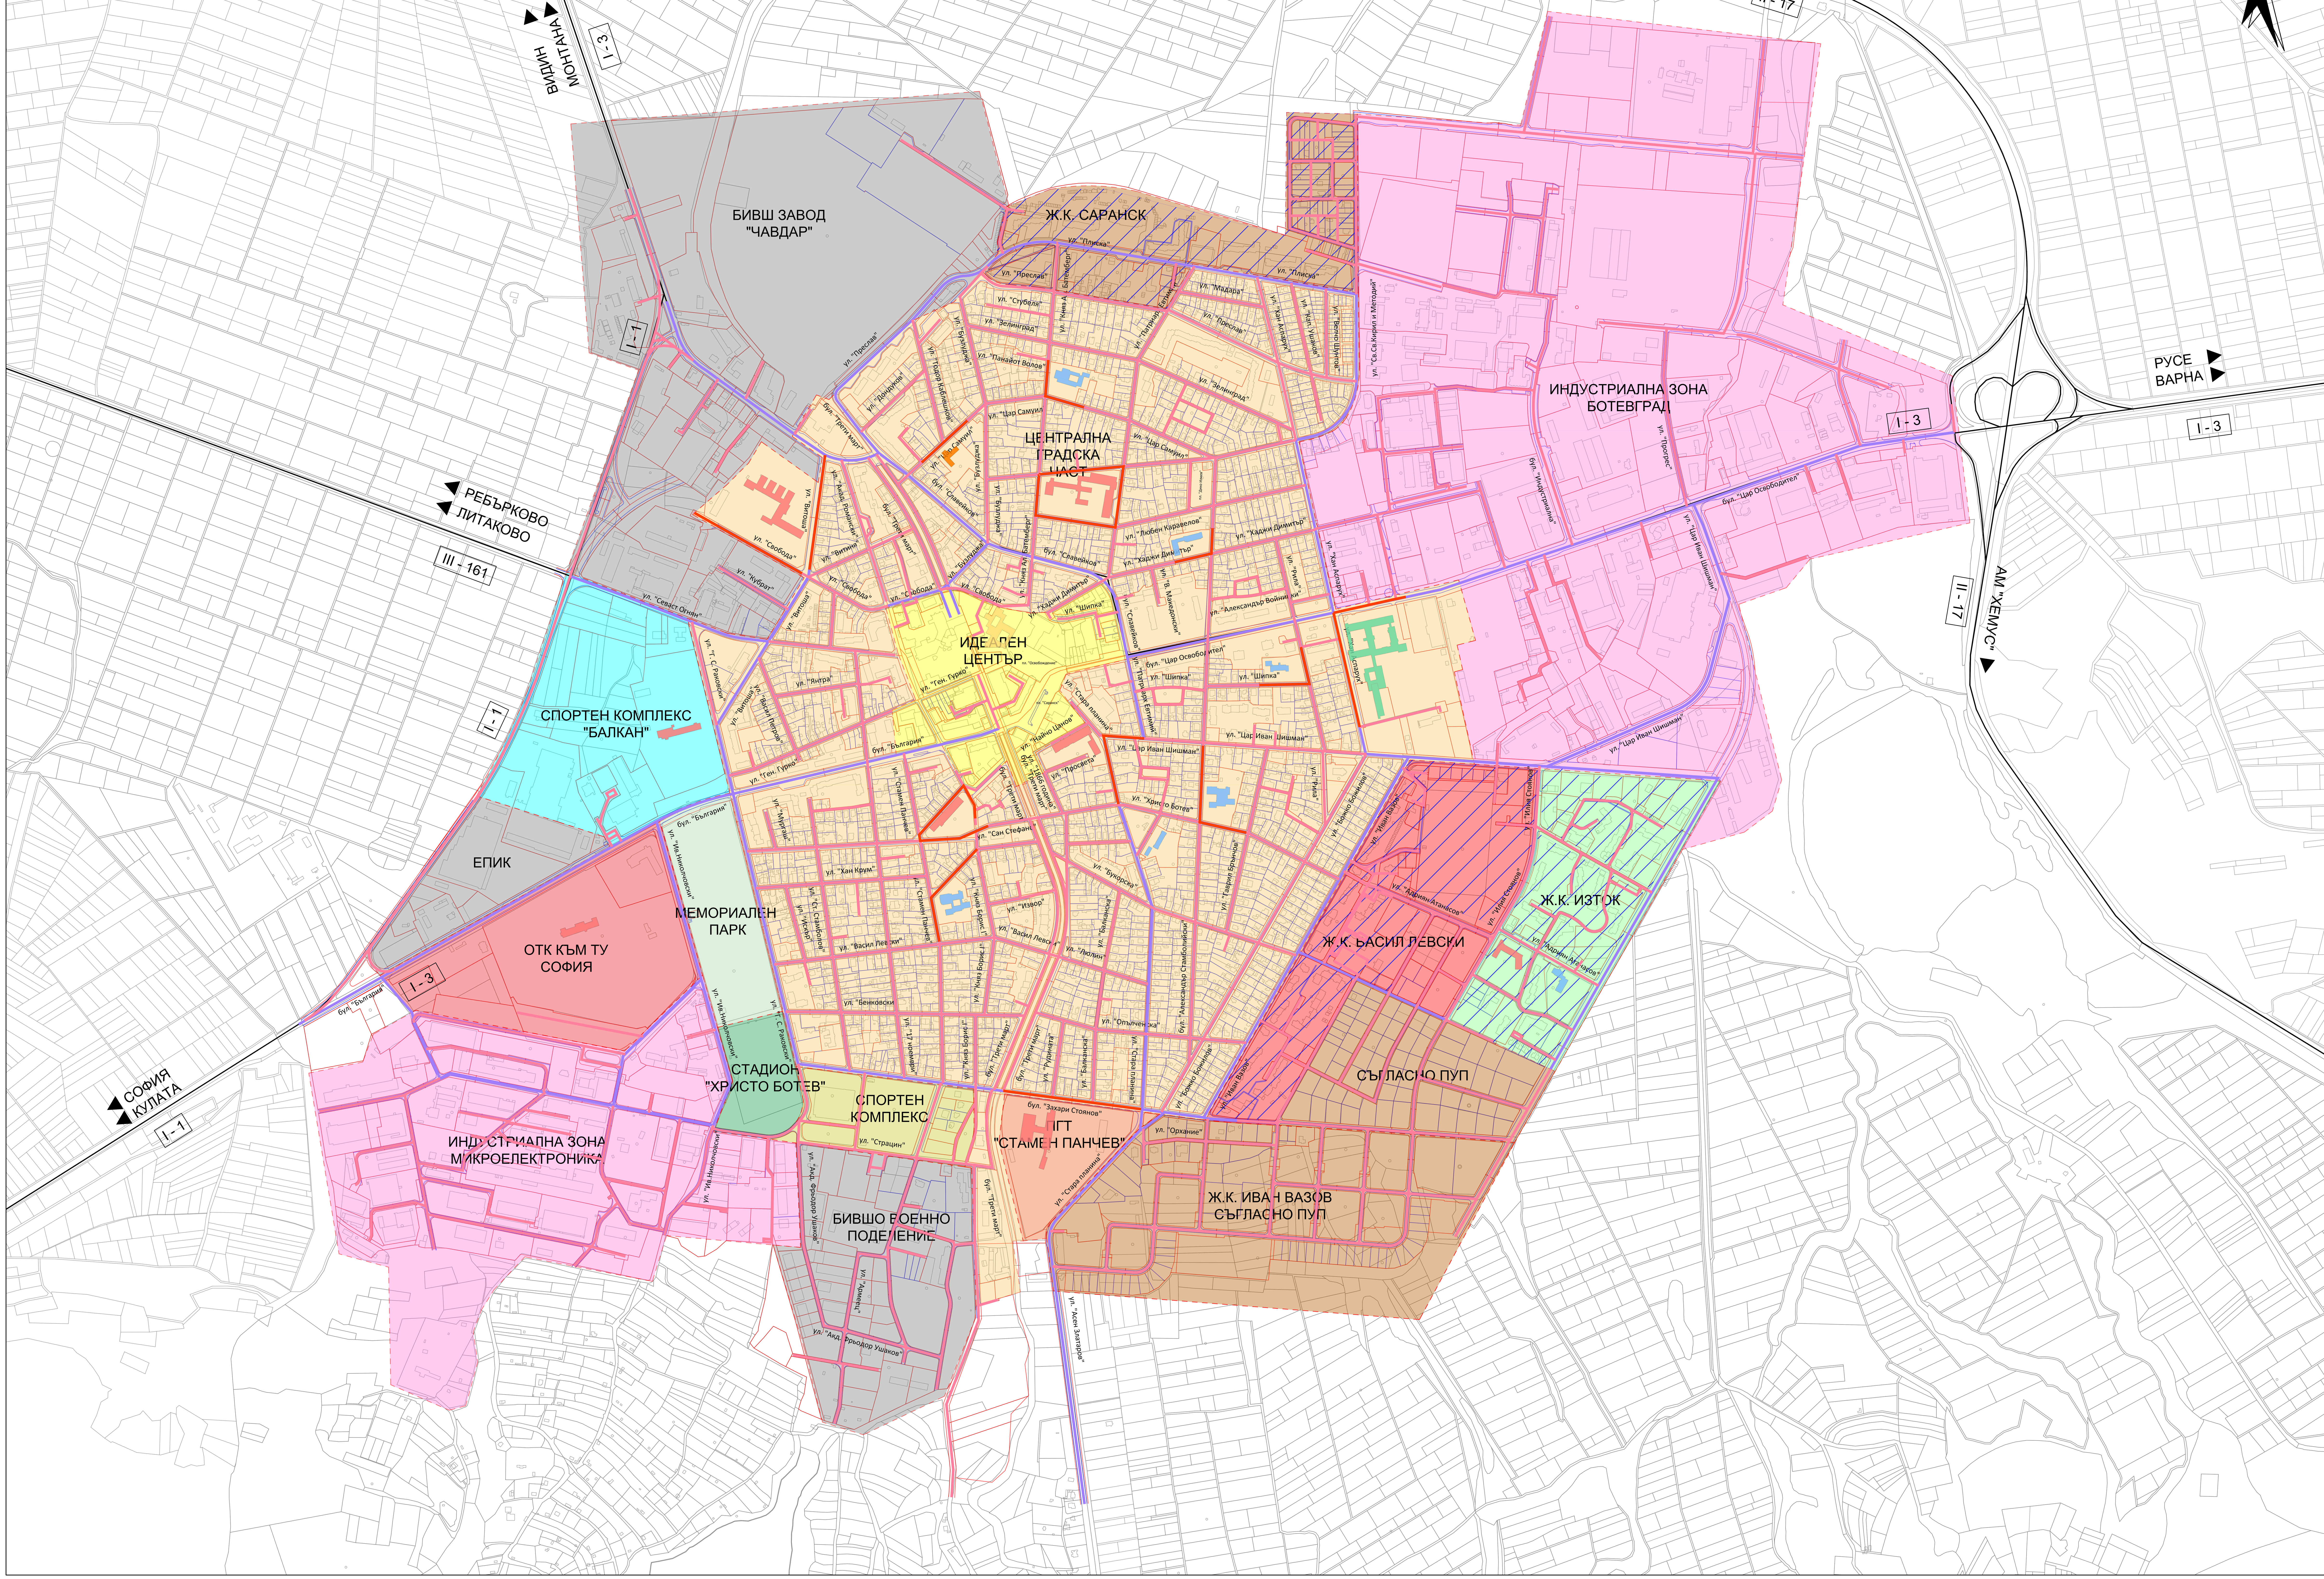

M 1:4000 / 1cm=40m/ 0 35m 70m

ЛЕГЕНДА:

СХЕМА №1 и общи означения

- УЛИЦИ IV КЛАС
- УЛИЦИ V – VI КЛАС
- ПРОЕКТНИ УЛИЦИ V – VI КЛАС
- ОСНОВНИ, СРЕДНИ УЧИЛИЩА, ПРОФЕСИОНАЛНИ ГИМНАЗИИ И ВИСШИ УЧЕБНИ ЗАВЕДЕНИЯ
- ДЕТСКИ ГРАДИНИ
- ДЕТСКИ ЯСЛИ
- БОЛНИЦИ

СХЕМА №2

- ТРАНЗИТНИ ТРАСЕТА – ВЪНШЕН ТРАНЗИТ
- ТРАНЗИТНИ ТРАСЕТА – ВЪТРЕШЕН ТРАНЗИТ
- КРЪСТОВИЩА СЪС ЗАДЪЛЖИТЕЛНО ПОСТАВЯНЕ НА ПЪТЕУКАЗАТЕЛНА СИГНАЛИЗАЦИЯ
  - За вътрешно транзитно движение
  - За външно транзитно движение

СХЕМА №3

- СПИРКА – МАСОВ ГРАДСКИ ТРАНСПОРТ АВТОБУСИ
- МАРШРУТ АВТОБУСНИ ЛИНИИ
- ОБРЪЩАЛО АВТОБУСНА СПИРКА
- АНАЛИЗИРАНИ СПИРКИ
- ПЕШЕХОДЕН ИЗОХРОН – 300м
- НЕОБСЛУЖЕНИ ЗОНИ
- TAXI ТАКСИМЕТРОВИ СТОЯНКИ УСТРОЕНИ В ПАРКОМЕСТА ИЛИ СИГНАЛИЗИРАНИ СЪС ЗНАК
- TAXI ТАКСИМЕТРОВИ СТОЯНКИ ЗА ПРЕМАХВАНЕ

СХЕМА №4

- СЪЩЕСТВУВАЩИ ЗАБРАНИ ЗА ТОВАРНИ АВТОМОБИЛИ
- ПРОЕКТНИ ЗАБРАНИ ЗА ТОВАРНИ АВТОМОБИЛИ С МАСА НАД 12t
- СЪЩЕСТВУВАЩИ ОБОЗНАЧЕНИ МАРШРУТИ ЗА НАСОЧВАНЕ НА ТОВАРНИЯ ТРАФИК
- ПРОЕКТНИ ОБОЗНАЧЕНИ МАРШРУТИ ЗА НАСОЧВАНЕ НА ТОВАРНИЯ ТРАФИК

СХЕМА №5

- ПРЕДЛОЖЕНИЕ ЗА ВЕЛОАЛЕИ

СХЕМА №6

- ПЪТ С ПРЕДИМСТВО
- ПЪТ БЕЗ ПРЕДИМСТВО
- ЕДНОПОСОЧНА УЛИЦА
- ДВУПОСОПЧНА УЛИЦА
- ПРОЕКТНА ПОСОЧНОСТ
- ПРОЕКТНИ ПРЕДЛОЖЕНИЯ

СХЕМА №7

- СИНЯ ЗОНА /СЪЩЕСТВУВАЩА/
- СИНЯ ЗОНА /ПРОЕКТНА/
- ЗАБРАНЕНО ПАРКИРАНЕ /В28/
- ЗАБРАНЕН ПРЕСТОЙ И ПАРКИРАНЕ /В27/

СХЕМА №8

- СВЕТЛИННО РЕГУЛИРАНО КРЪСТОВИЩЕ – СЪЩЕСТВУВАЩО
- ПЕШЕХОДЕН СВЕТОФАР – СЪЩЕСТВУВАЩ
- ПРЕДЛОЖЕНИЯ ЗА ОСВЕТЕНИ ПЕШЕХОДНИ ПЪТЕКИ
- СЪЩЕСТВУВАЩА ПЕШЕХОДНА ЗОНА
- ПРОЕКТНО РАЗШИРЕНИЕ НА ПЕШЕХОДНАТА ЗОНА
- ПРОЕКТНА ПЕШЕХОДНА АЛЕЯ ПРИ ЗАПАЗВАНЕ НА УЛИЧНОТО ПЛАТНО
- ПРОЕКТНО РАЗШИРЕНИЕ НА ПЕШЕХОДНАТА ЗОНА, КАТО СЕ ДОПУСКАТ АВТОМОБИЛИ ЕДИНСТВЕНО НА ЖИВУЩИТЕ

СХЕМА №9

- ОГРАНИЧЕНИЕ НА СКОРОСТТА 50km/h
- ОГРАНИЧЕНИЕ НА СКОРОСТТА 30km/h
- ОГРАНИЧЕНИЕ НА СКОРОСТТА 20km/h (знак Д15)
- Д15 НАЧАЛО НА ЖИЛИЩНА ЗОНА
- Д16 КРАЙ НА ЖИЛИЩНА ЗОНА

Ревизия №	Дата	Иниц.	Име / Одобрил	Подпис	Описание

ВЪЗЛОЖИТЕЛ	Община Ботевград гр. Ботевград, пл. „Освобождение“ №13 obshtina@botevgrad.org	ЗА ВЪЗЛОЖИТЕЛЯ: Иван Гавалюгов — Подпис
ИЗПЪЛНИТЕЛ	„Инфра Про Консулт“ ООД гр. София, бул. „Драган Цанков“ №2 infraproconsult@gmail.com	РЪКОВОДИТЕЛ ПРОЕКТ инж. Марин Желев — Подпис

ФАЗА /PHASE – ОКОНЧАТЕЛЕН ПРОЕКТ

ЧЕРТЕЖ – СХЕМА №9 – СКОРОСТНИ РЕЖИМИ НА ДВИЖЕНИЕ	МАЩАБ / SCALE 1:4000

Експерт Пътно строителство Организация на движението	инж. Д. Кирилов	печат

ИМЕ НА ЧЕРТЕЖА:	СКОРОСТНИ РЕЖИМИ НА ДВИЖЕНИЕ	ФОРМАТ:	ДАТА:
ИМЕ НА ФАЙЛ:	СХЕМА №9 – СКОРОСТНИ РЕЖИМИ НА ДВИЖЕНИЕ	ISO A0	2021г.