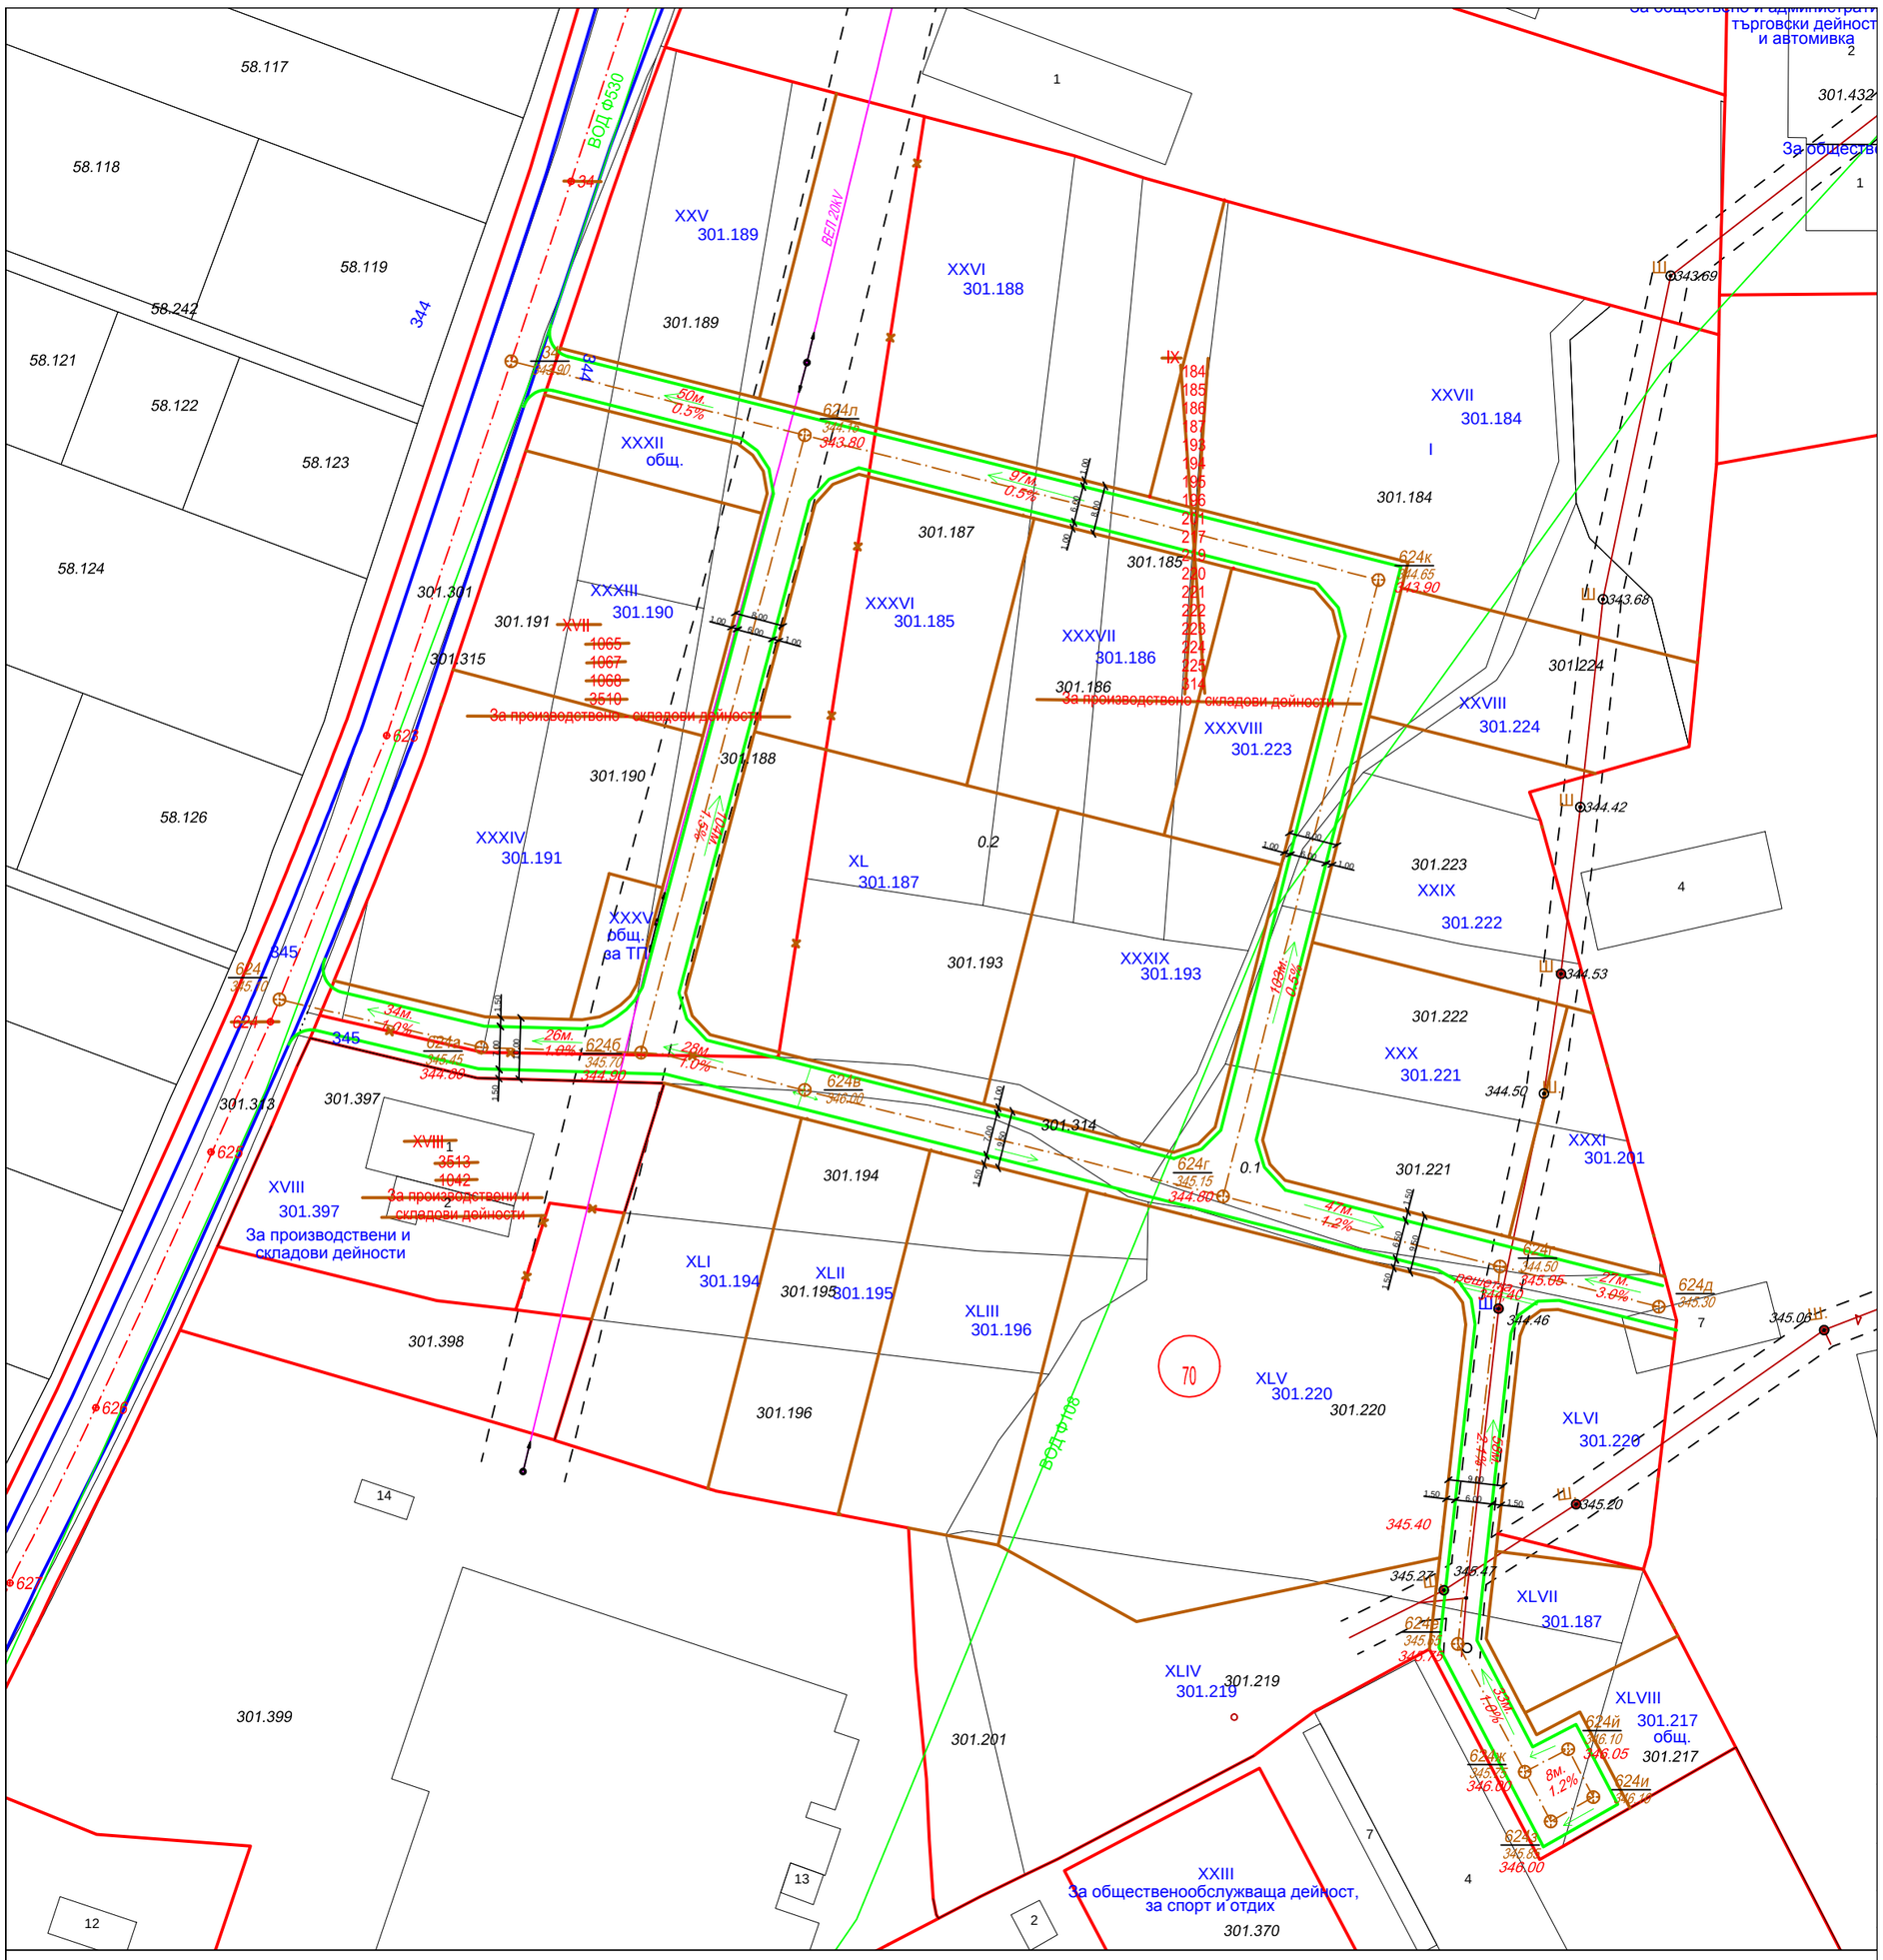


М 1:1000

№	Идентификатор по КККР	№ Квартал	Действащ ПУП	Площ на имот в кв.м.	Номер на УПИ	Площ на УПИ в кв.м.	Процент на отнемане съгл. чл. 16	Отреждане/ Предназначение	Забележка
1	05815.301.189	70	ДА	1782	XXV	1622	9%	Пп	
2	05815.301.188	70	ДА	3673	XXVI	3340	9%	Пп	
3	05815.301.184	70	ДА	5015	XXVII	4564	9%	Пп	
4	05815.301.224	70	ДА	1155	XXVIII	1051	9%	Пп	
5	05815.301.222	70	ДА	1559	XXIX	1419	9%	Пп	
6	05815.301.221	70	ДА	1816	XXX	1653	9%	Пп	
7	05815.301.201	70	ДА	651	XXXI	592	9%	Пп	
8	общински	70	ДА	???	XXXII	373	0%	Пп	имот образуван съгласно чл. 16
9	05815.301.190	70	ДА	1693	XXXIII	1540	9%	Пп	
10	05815.301.191	70	ДА	2320	XXXIV	2120	9%	Пп	
11	общински	70	ДА	???	XXXV	200	0%	Пп	имот за ТП образуван съгласно чл. 16
12	05815.301.185	70	ДА	1617	XXXVI	1577	8%	Пп	
13	05815.301.186	70	ДА	1705	XXXVII	1494	8%	Пп	
14	05815.301.223	70	ДА	942	XXXVIII	871	8%	Пп	
15	05815.301.193	70	ДА	2016	XXXIX	1855	8%	Пп	
16	05815.301.187	70	ДА	3389	XL	2547	9%	Пп	
17	05815.301.194	70	ДА	1681	XLI	1520	9%	Пп	
18	05815.301.195	70	ДА	1485	XLII	1340	9%	Пп	
19	05815.301.196	70	ДА	1775	XLIII	1605	9%	Пп	
20	05815.301.219	70	ДА	3179	XLIV	2880	9%	Пп	
21	05815.301.220	70	ДА	5426	XLV	3933	9%	Пп	
22	05815.301.220	70	ДА	5426	XLVI	978	9%	Пп	
23	05815.301.187	70	ДА	3389	XLVII	535	9%	Пп	
24	05815.301.217	70	ДА	532	XLVIII	450	15%	Пп	

Улица образувана от имот 05815.301.314 и отчуждени имоти съгласно чл. 16

УЛИЦА	ПЛОЩ в кв.м.
о.т. 624 - о.т. 624д о.т. 624г - о.т. 624з о.т. 624г - о.т. 624к о.т. 624б - о.т. 524л о.т. 624к - о.т. 34	5943