<table>
<tr><td colspan="2">DESIGNER</td><td colspan="3">ANDRIY_05 EOOD
Project management and designing
Tel. 0723/66248 Fax. 66249, email:mariellaandreevska@yahoo.com</td></tr>
<tr><td colspan="2" rowspan="2"></td><td colspan="2">Sorts Hall “Balkan”
Regulated Surveyed Land Plot I under the Regulation Plan and Land Plot 05815.301.396 under Cadastral Map and Cadastral Registry</td><td>Phase: TP
January 2016</td></tr>
<tr><td colspan="5">Roof lines, lightning protection system</td></tr>
<tr><td colspan="2" rowspan="3">Design team</td><td>Designer</td><td colspan="2">Eng. Todorka Draganova</td><td>Part El.</td></tr>
<tr><td>Draw</td><td colspan="2">Eng. Todorka Draganova</td><td>M 1:50</td></tr>
<tr><td>Project manager</td><td colspan="2">Arch. Mariela Andreevska</td><td>Page 5/6</td></tr>
<tr><td>Architecture</td><td>Constructions</td><td>HV, EE</td><td>Water and Sewerage</td><td>Safety and health</td><td>Fire safety</td></tr>
<tr><td>Arch. Andreevska</td><td>Eng. L Angelov</td><td>Eng. Belokonska</td><td>Eng. K. Kirov</td><td>Arch. Andreevska</td><td>Arch. Andreevska</td></tr>
</table>

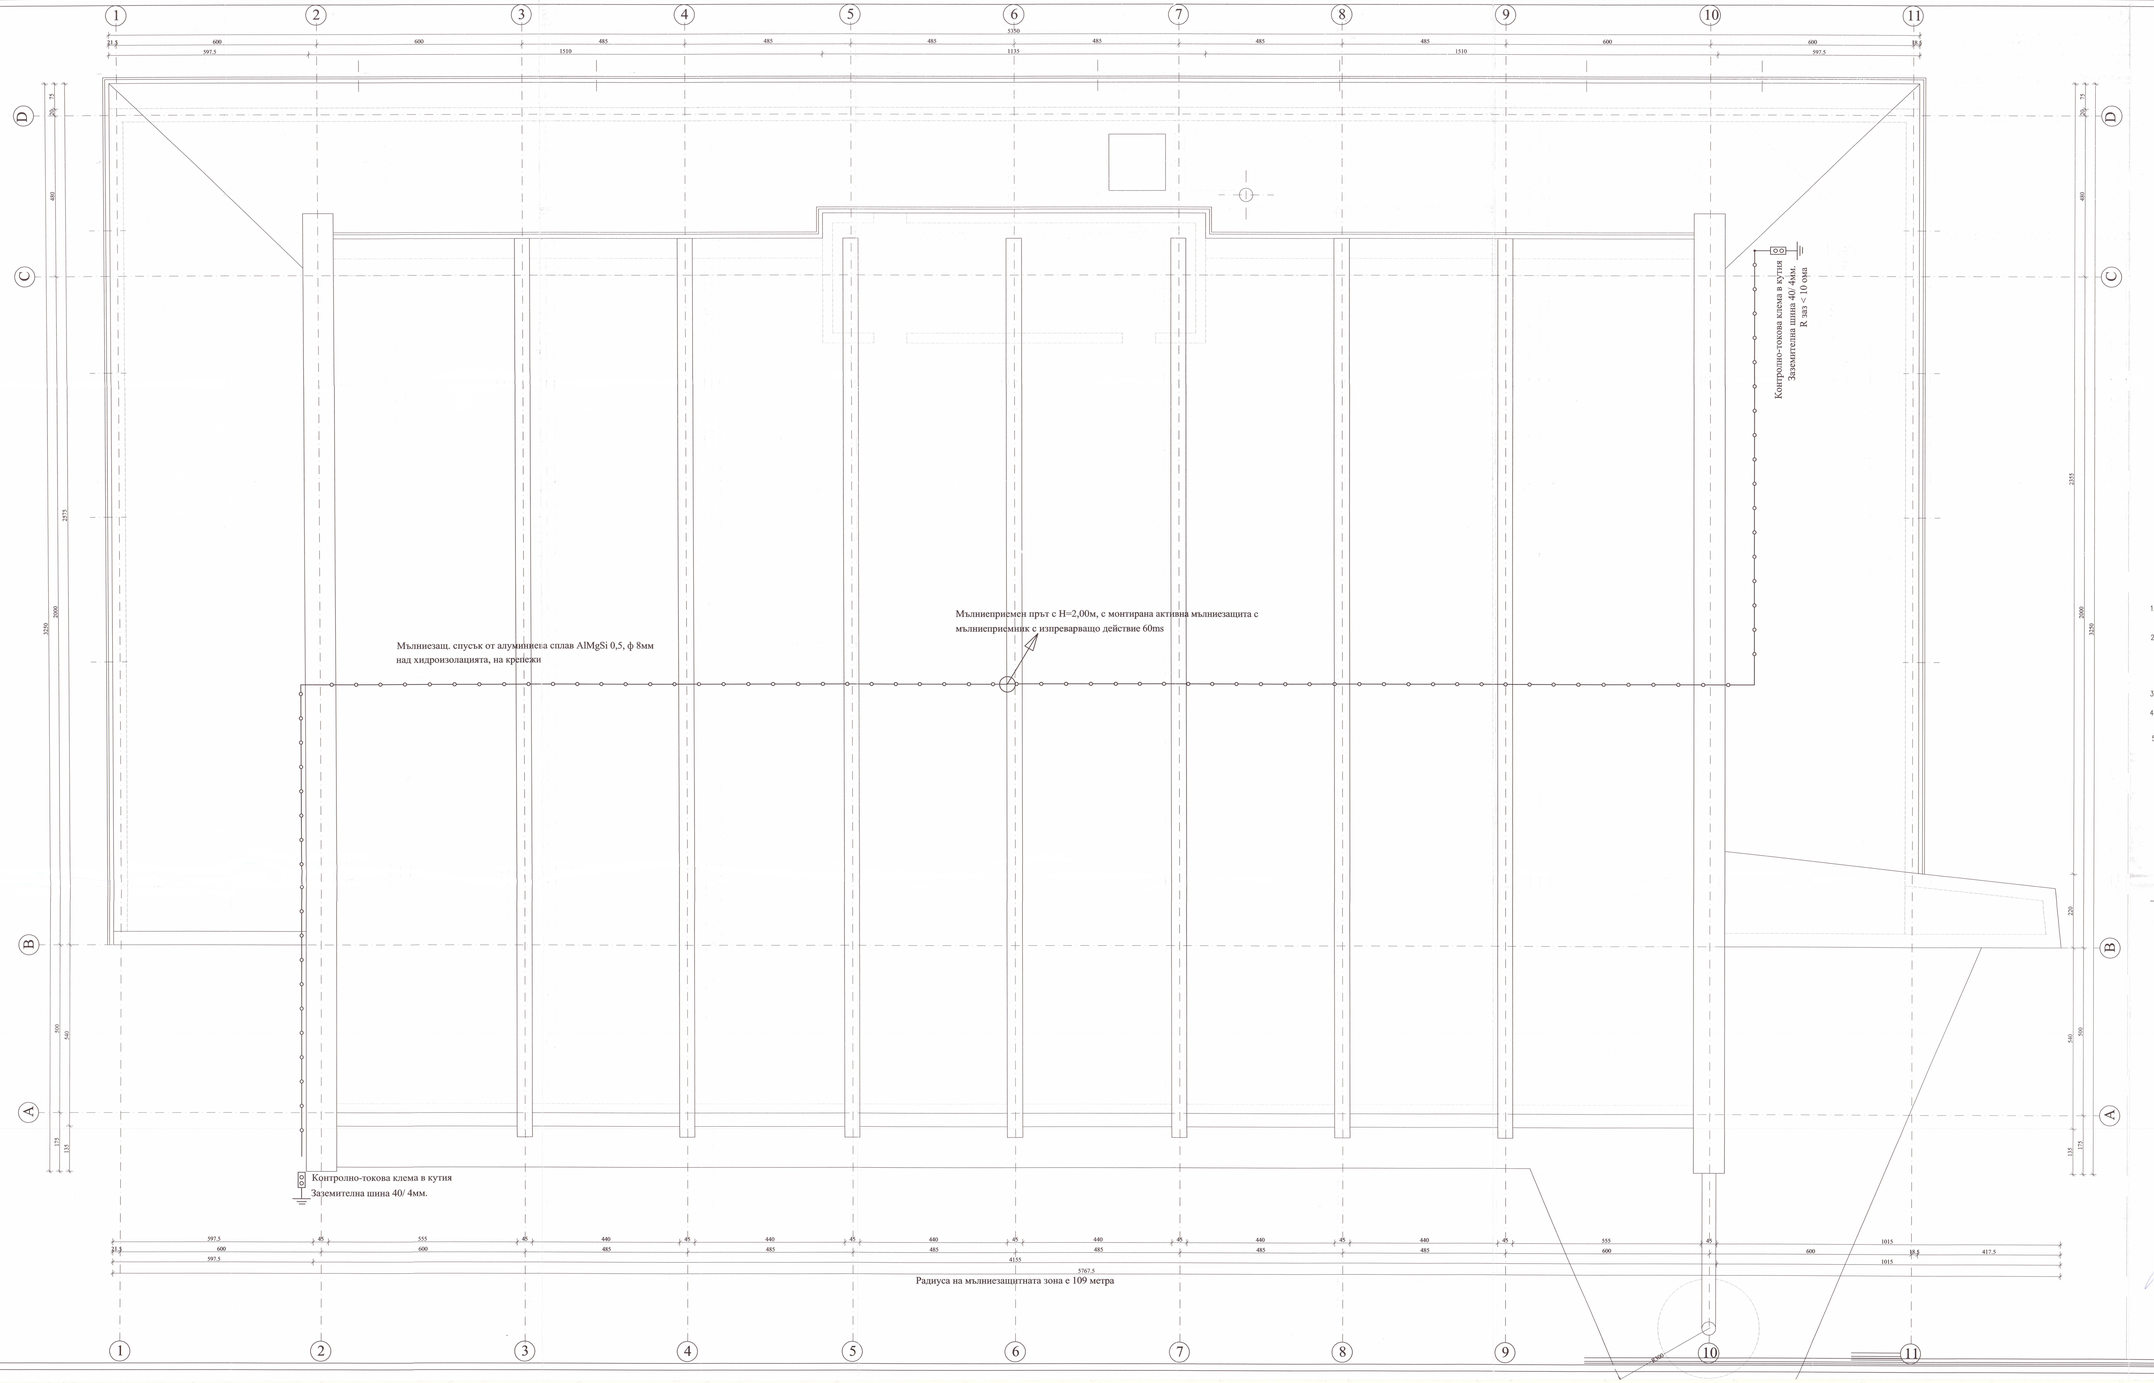

ЗАБЕЛЕЖКИ

1. Съгласно таблица 1 от "Норми за проектиране на мълниезащитни инсталации на сгради и външни съоръжения" обектът се категоризира в III–та категория.
2. Мълниеприемните се свързват с алуминиев проводник AlMgSi 0,5 Ø8 mm, положено на носачи по технология (Бавш Гард), отводите се изпълняват скрито под мазилката. На височина 1,2 от кота терен се прави разглобяема(контролна) клема за измерване на преходното съпротивление на заземителя, което трябва да бъде по–малко от 20 ома.
3. Всички метални части на покрива да се свържат към мълниеприемната мрежа.
4. Заземителят се изпълнява с три стандартни заземителни 2 колове 1/2", с дължина 3 м, набити в изкоп 0,4/0,7 м , и свързителна поцинкована шина 40/4 мм.
5. Заземителната събирателна шина в Тел да се свърже към стоманобетон заземител стом.поцинкована тръба тръба 2 1/2" L=2m – 2бр. с ПВА2х16мм2, положен по стените скрито под мазилката, а по терасата – под циментовата й замазка. Преходното съпротивление спрямо земя на шина "земя" в Тел трябва да е до 10 Ома , в противен случай съгласувано с проектанта, да се изпълнят допълнителни заземители.

ВЪЗЛОЖИТЕЛ

ОБЩИНА БОТЕВГРАД, КМЕТ - ИВАН ГАВАЛОГОВ

проектната документация представлява инвестиционен проект по смисъла на ЗУТ,
за обществена сграда, 3-та категория, съгласно чл.137, ал. 1, т.3, буква "в" от ЗУТ,
разработена от правоспособни проектанти при спазване на нормативната база в Република България.

Инженерното предизвикване по част ЕЛЕКТРО е изработено с цел представяне на подробна информация в тръжната документация към техническото проектно предложение, представляваща поредната част от документацията на проекта "Повишаване в спорта за кариерно развитие на младия хора - двигател на интелектуален растеж и сближаване на общините Ботевград, ВГГ и Лесковац ИЗГ" по програма Interreg-IPA за трансграничното сътрудничество България-Сърбия, 2014TC16 I 5CB007, одобрен за подаване с допълнение №2014TC16 I 5CB007 - 2015 - 1, Приоритетна ос 2: "Младежи", Специфична цел 2.1 "Умения и предприемачество"

ИЗПЪЛНИТЕЛ

АНДРЮ_05 ЕООД
управление на проекти & комплексно проектиране

[] тел: 0723/66248 [] fax: 66 249 [] e-mail: marielliandreevska@yahoo.com []

ОБЕКТ

СПОРТНА ЗАЛА "ХАЛЯКО"
БОТЕВГРАД, ОБЩИНА БОТЕВГРАД, ОБЛАСТ СОФИЙСКА

фаза: ТП
МАРТ 2017

покривни линии мълниезащита

проектант	инж. Теодора Драгнева	част: ЕЛ
чертеж	инж. Теодора Драгнева	М 1: 50
водещ проектант	арх.МариелаАндреевска	Лист № 5/6

ПРОЕКТАНТСКИ ЕКИП

архитектура	конструкции	ОВК, ЕЕ	ВиК	ПБЗ	ПБ
арх. Андреевска	инж.Л.Антонов	инж.Белопопски	инж. К.Карев	арх. Андреевска	арх. Андреевски

УПРАВИТЕЛ

ЗА "АНДРЮ_05" ЕООД
/арх. Мариела Андреевска/